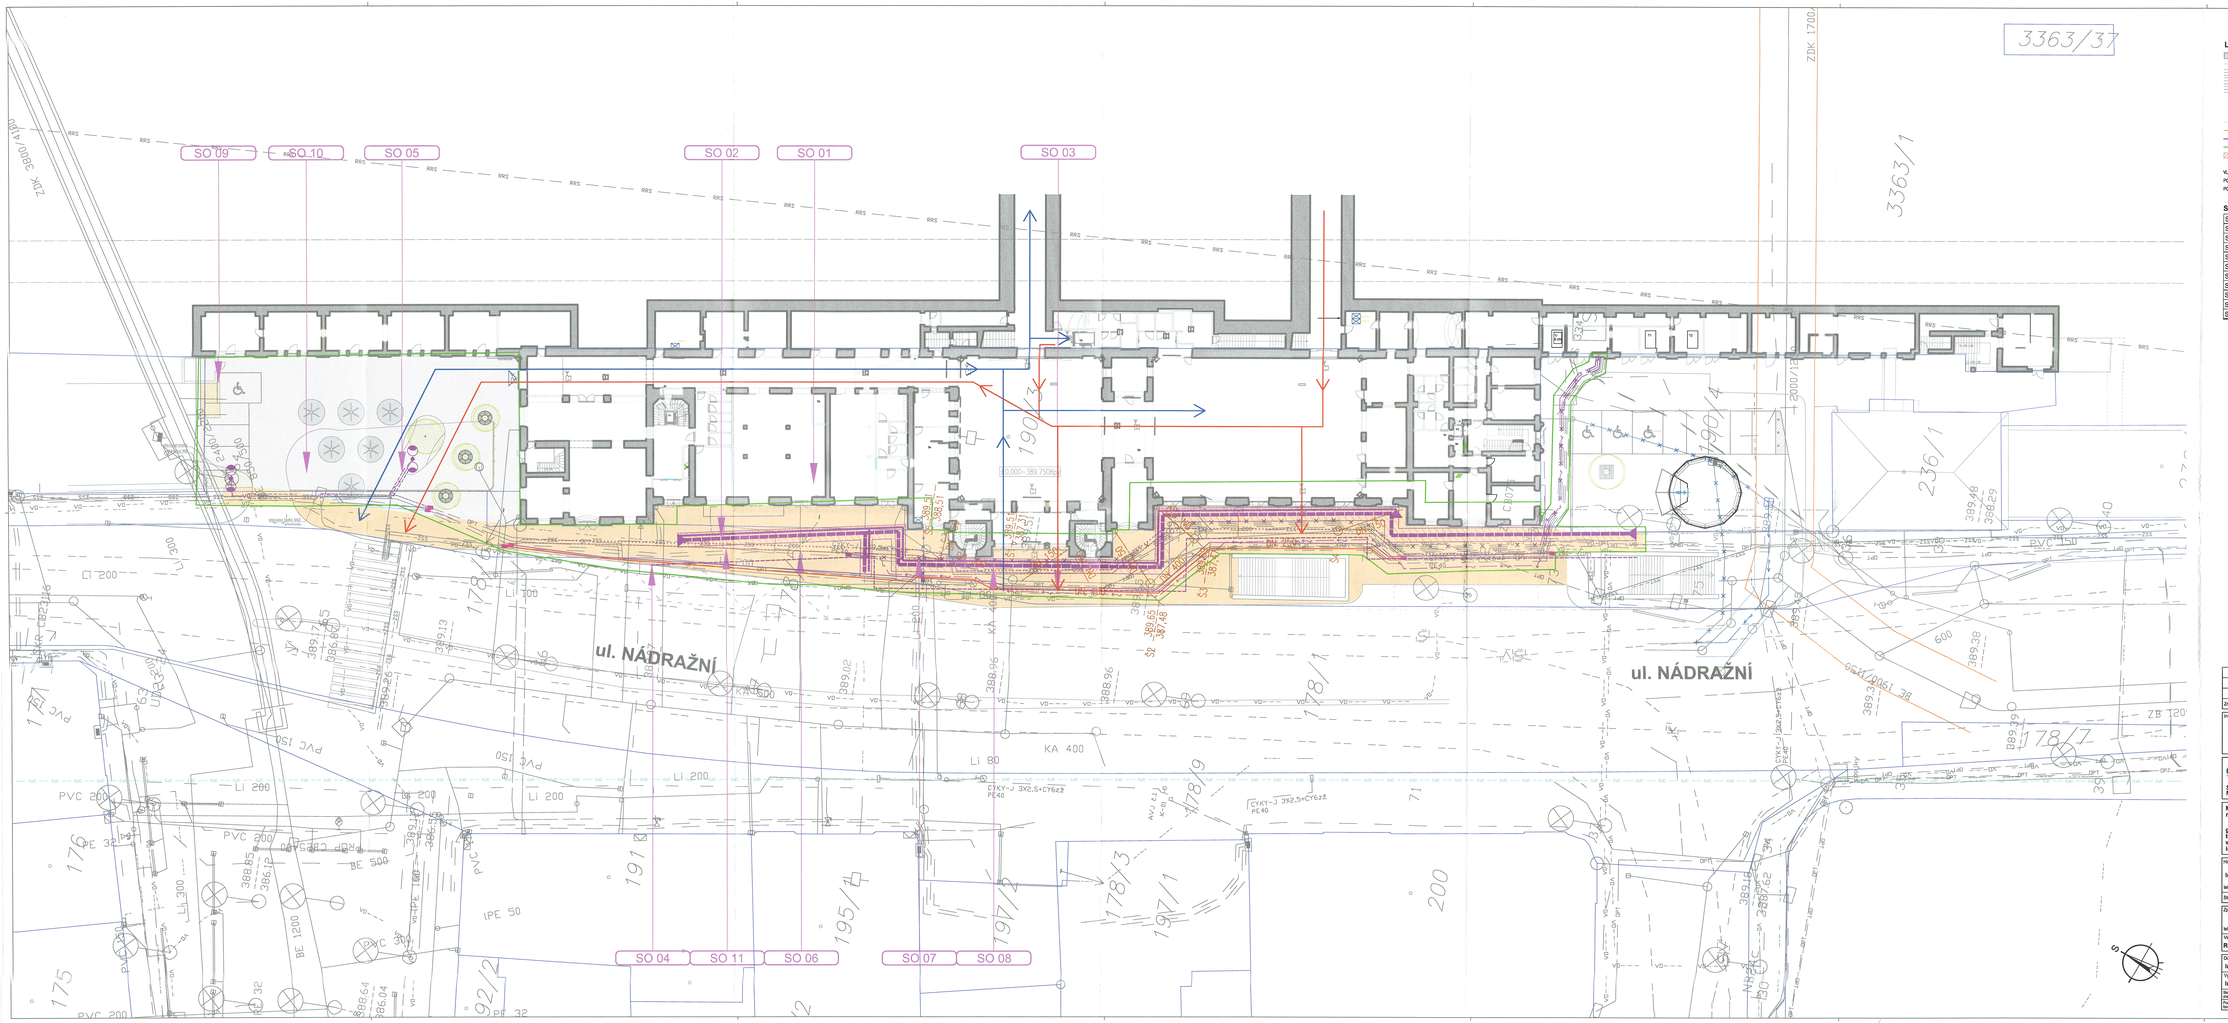
SO 09
SO 10
SO 05
SO 02
SO 01
SO 03
SO 04
SO 11
SO 06
SO 07
SO 08
ul. NÁDRAŽNÍ
ul. NÁDRAŽNÍ
3363/37
3363/1
190/3
190/4
236/1
178/1
178/7
178/9
178/3
197/1
197/2
195/1
92/2
200
191
176
175
ZDK 1700
ZDK 3800
KA 400
Li 80
Li 200
Li 300
PVC 200
PVC 150
PE 32
PE 50
BE 1200
BE 500
CYKY-J 3X2,5+CY6Z2
PE40
AVJ 61,5
K-80
ZB 120
600
389,38
389,39
389,36
388,29
388,62
388,64
386,04
389,02
388,96
389,26
389,75
389,85
386,12
389,41
388,57
389,45
389,37
389,48
389,32
389,34
