


PŘÍLOHA OUP/2019/0-2191/Sec

27.9.2019

Ing. arch. Michaela Kulhavá  
odbor územního plánování

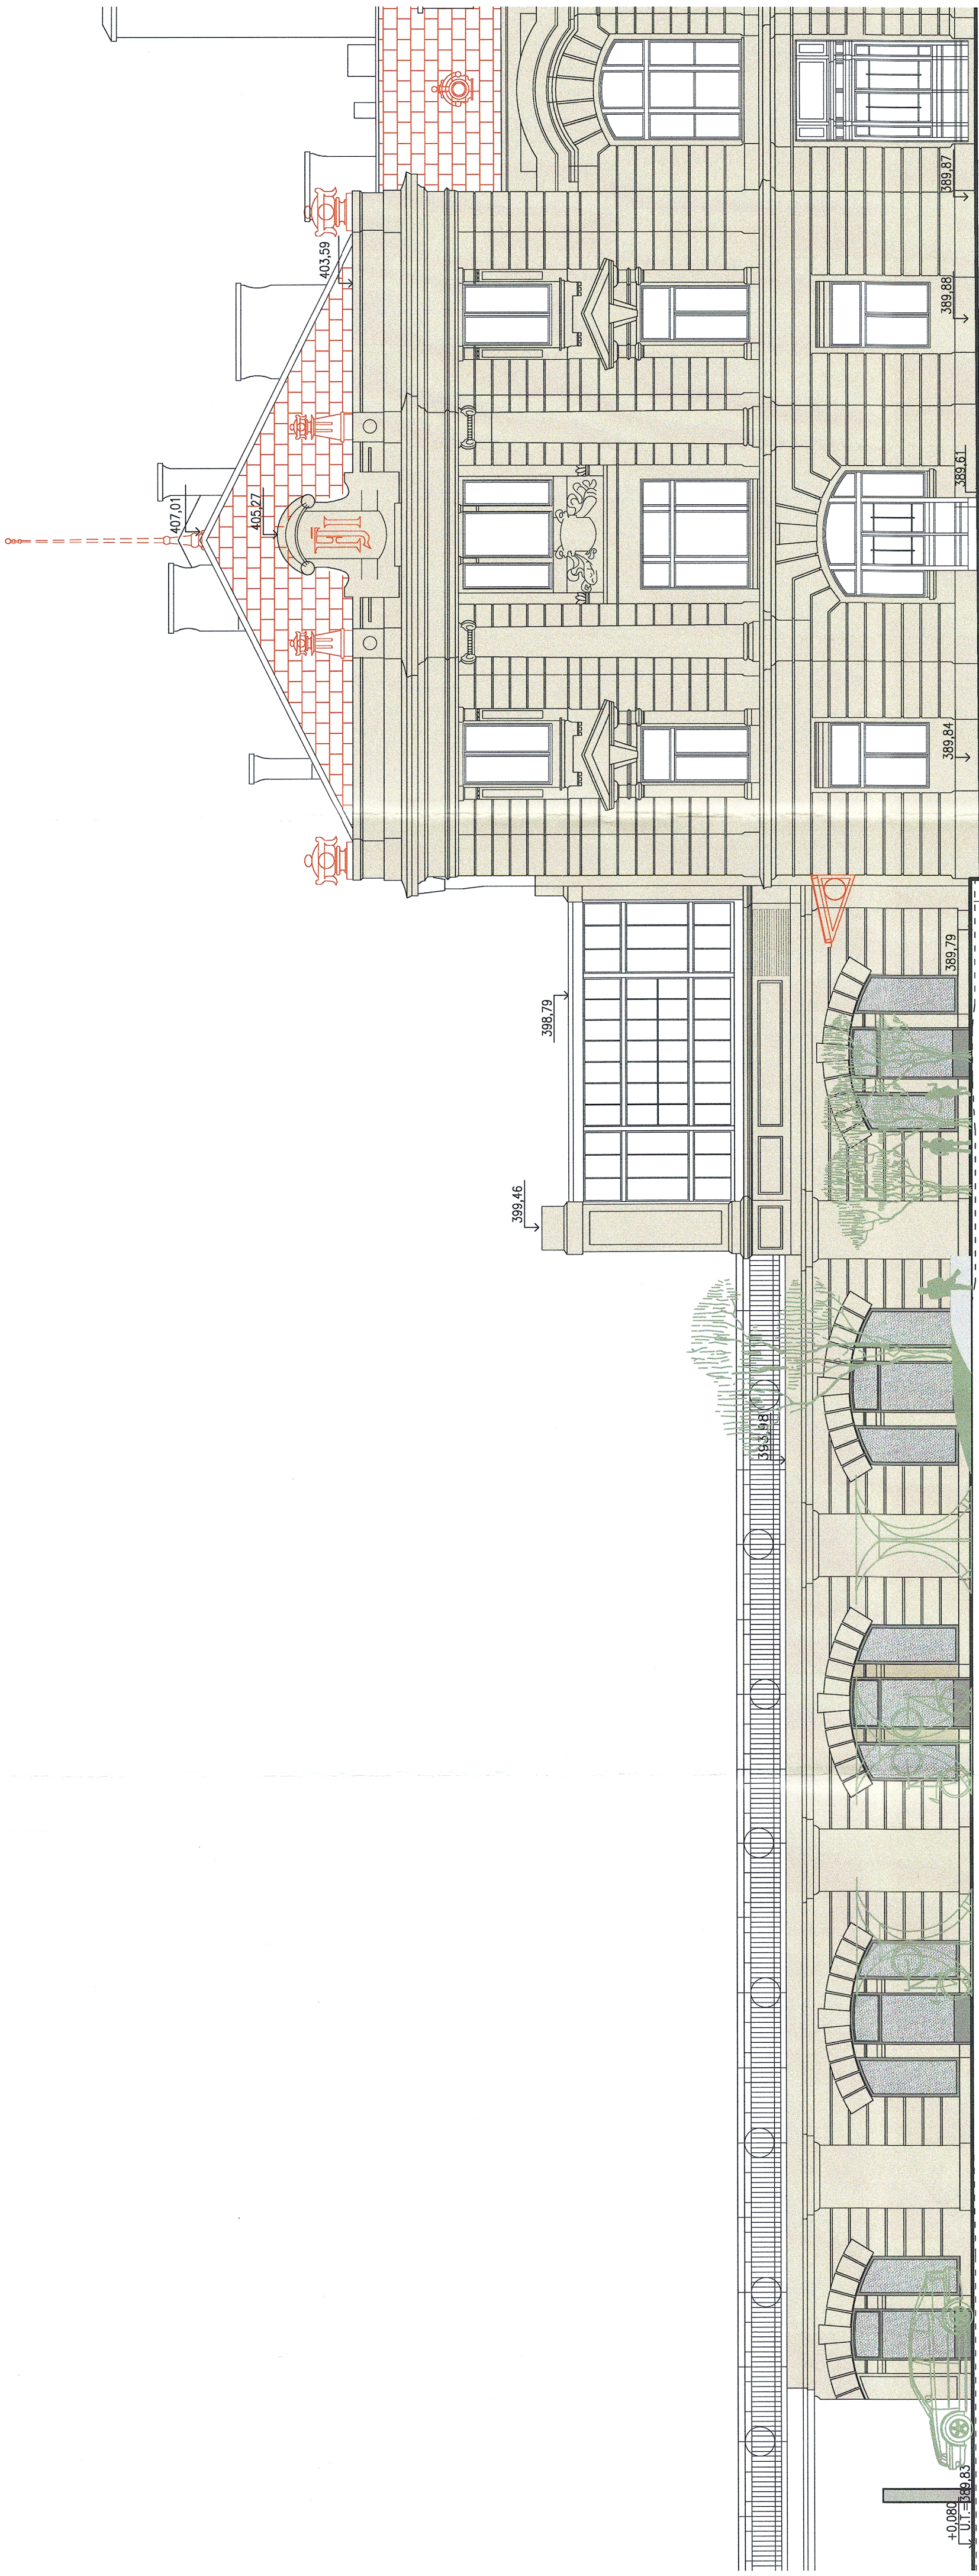

Změna:		Název změny:	Datum:	Provedl:	Podpis:
Investor:		SŽDC s.o. Stavební správa západ Sokolovská 278 / 1955 190 00 Praha 9			
SŽDC		SPRÁVA ŽELEZNIČNÍ DOPRAVNÍ CESTY, s. o. sídlm. Dílžďena 1003 / 7 Praha 1, 186 00 Nové Město			
SAGASTA		A 8000 ATELIER 8000 spol. s r.o. Radniční 7, 370 01 České Budějovice			
METROPROJEKT Praha a.s. nám. I. P. Pavlova 1786/2 generální ředitel: Ing. David Krása tel.: +420 296 154 105 www.metroprojekt.cz info@metroprojekt.cz		METROPROJEKT		Souprava číslo:	
Hlavní inženýr projektu: Podpis: <i>Hana</i> Ing. arch. Hana Vermačková tel.: +420 296 154 303 Stupeň: D S P		Název a účel díla: Rekonstrukce výpravní budovy v žst. České Budějovice hl. n. Dokumentace pro územní řízení			
Zpracovatel: STŘEDISKO S 52 tel.: +420 296 154 349 Vedoucí úřadu: Roman Dušek Podpis: <i>Dušek</i>		Název části díla: PŘELOŽKA VEŘEJNÉHO PAROVODU DOKUMENTACE OBJEKTŮ		D	
Odpovědný projektant: Podpis: <i>Michaela</i> Ing. arch. Michaela Kulhavá Vyracoval: Podpis: <i>Michaela</i> Ing. arch. Michaela Kulhavá Start. znak: V20/2040 Datum: 06 / 2019 Podpis: 8A4 Měřiko: 1:100		Název dokumentu: Pohled - návrh		Změna: - Číslo příl.: 013	
IČD :		17 7241 003 04 00		00	