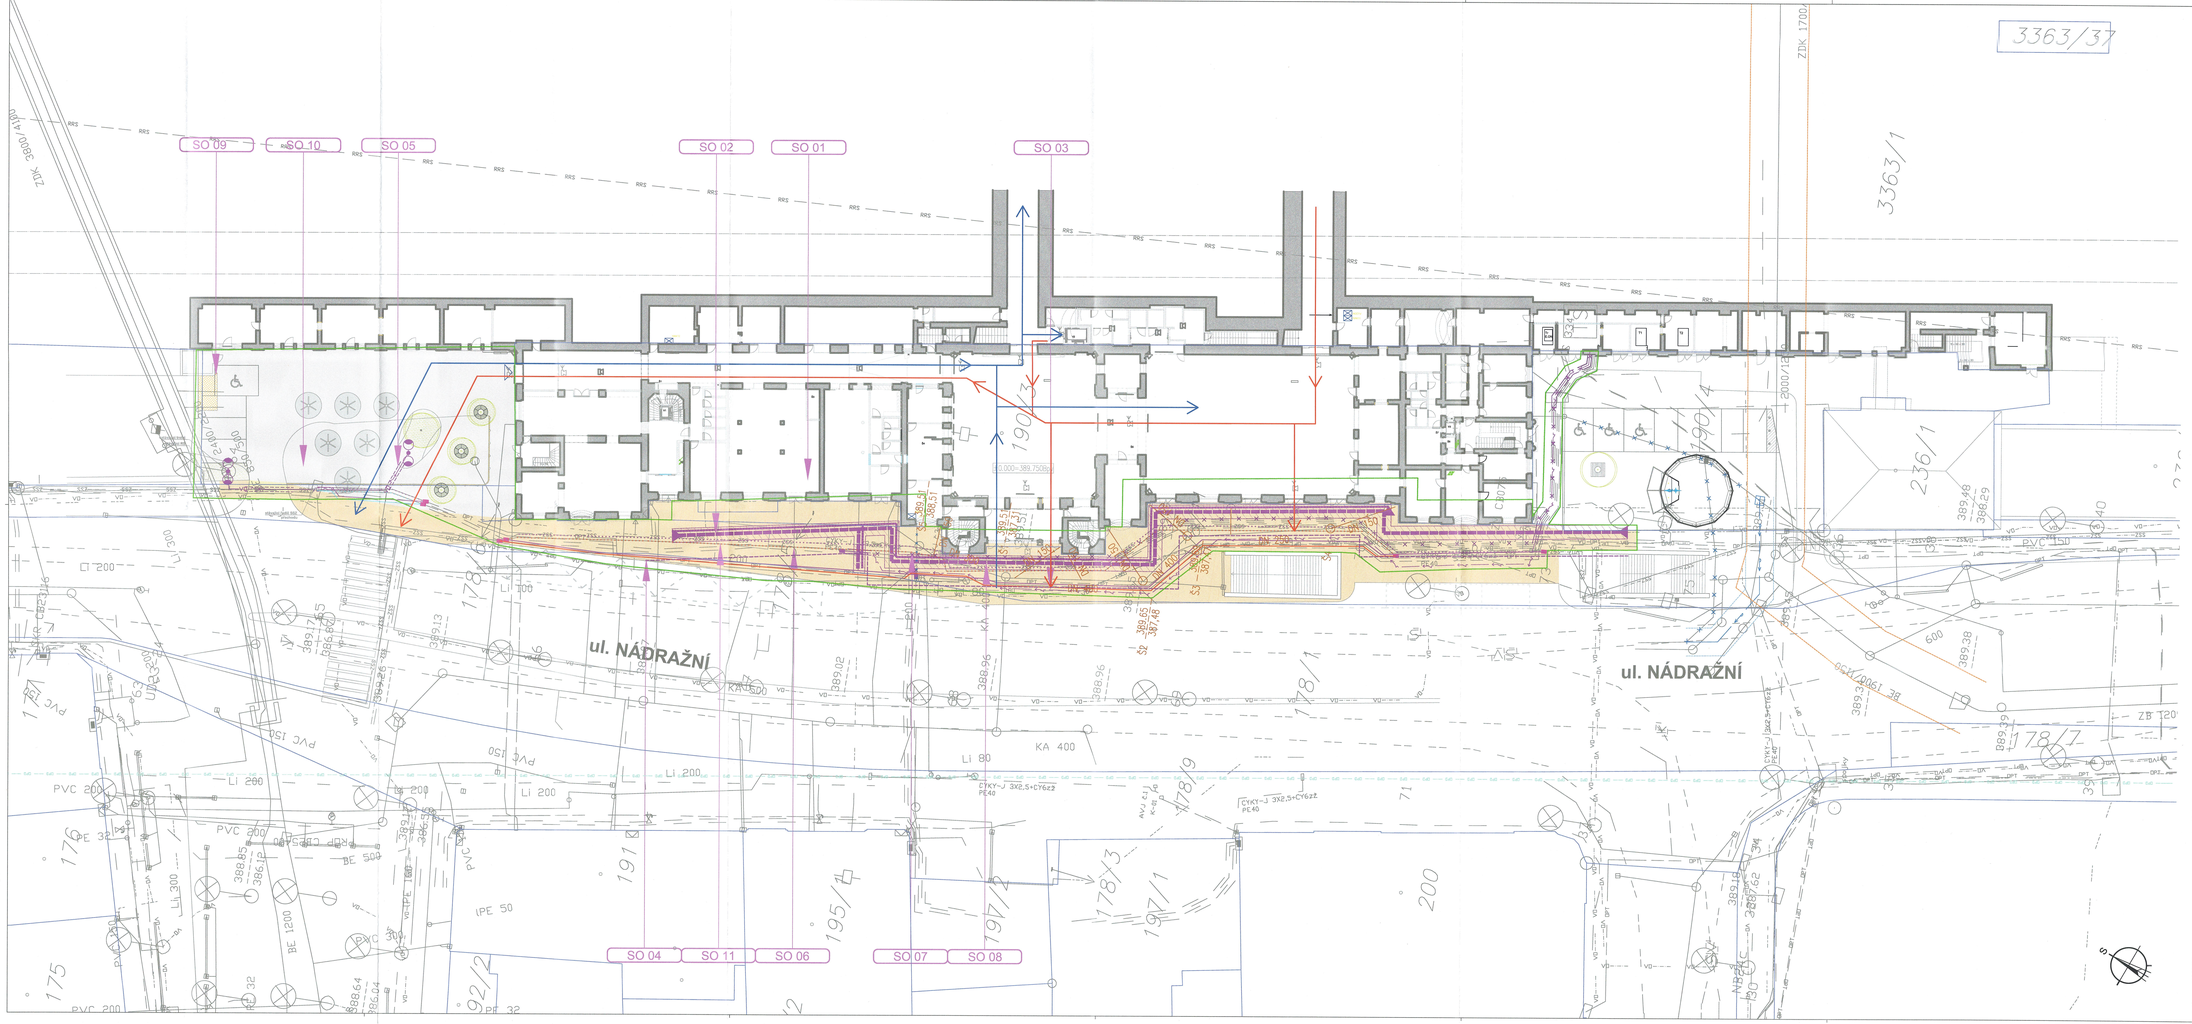
SO 09
SO 10
SO 05
SO 02
SO 01
SO 03
SO 04
SO 11
SO 06
SO 07
SO 08
ul. NÁDRAŽNÍ
ul. NÁDRAŽNÍ
3363/37
3363/1
236/1
178/1
178/3
178/9
197/1
197/4
195/4
191/4
190/4
ZDK 1700
ZDK 3800/1/P0
KA 400
KA 500
Li 80
Li 100
Li 200
Li 300
PVC 150
PVC 200
PE 32
PE 50
BE 500
BE 1200
CTKY-J 3X2,5+CY6zZ PE40
0CKY/0961 BE
389.48
389.29
389.38
388.96
389.02
389.13
389.17
388.85
388.64
388.04
386.12
386.04
