


MĚŘÍTKO 1:1000

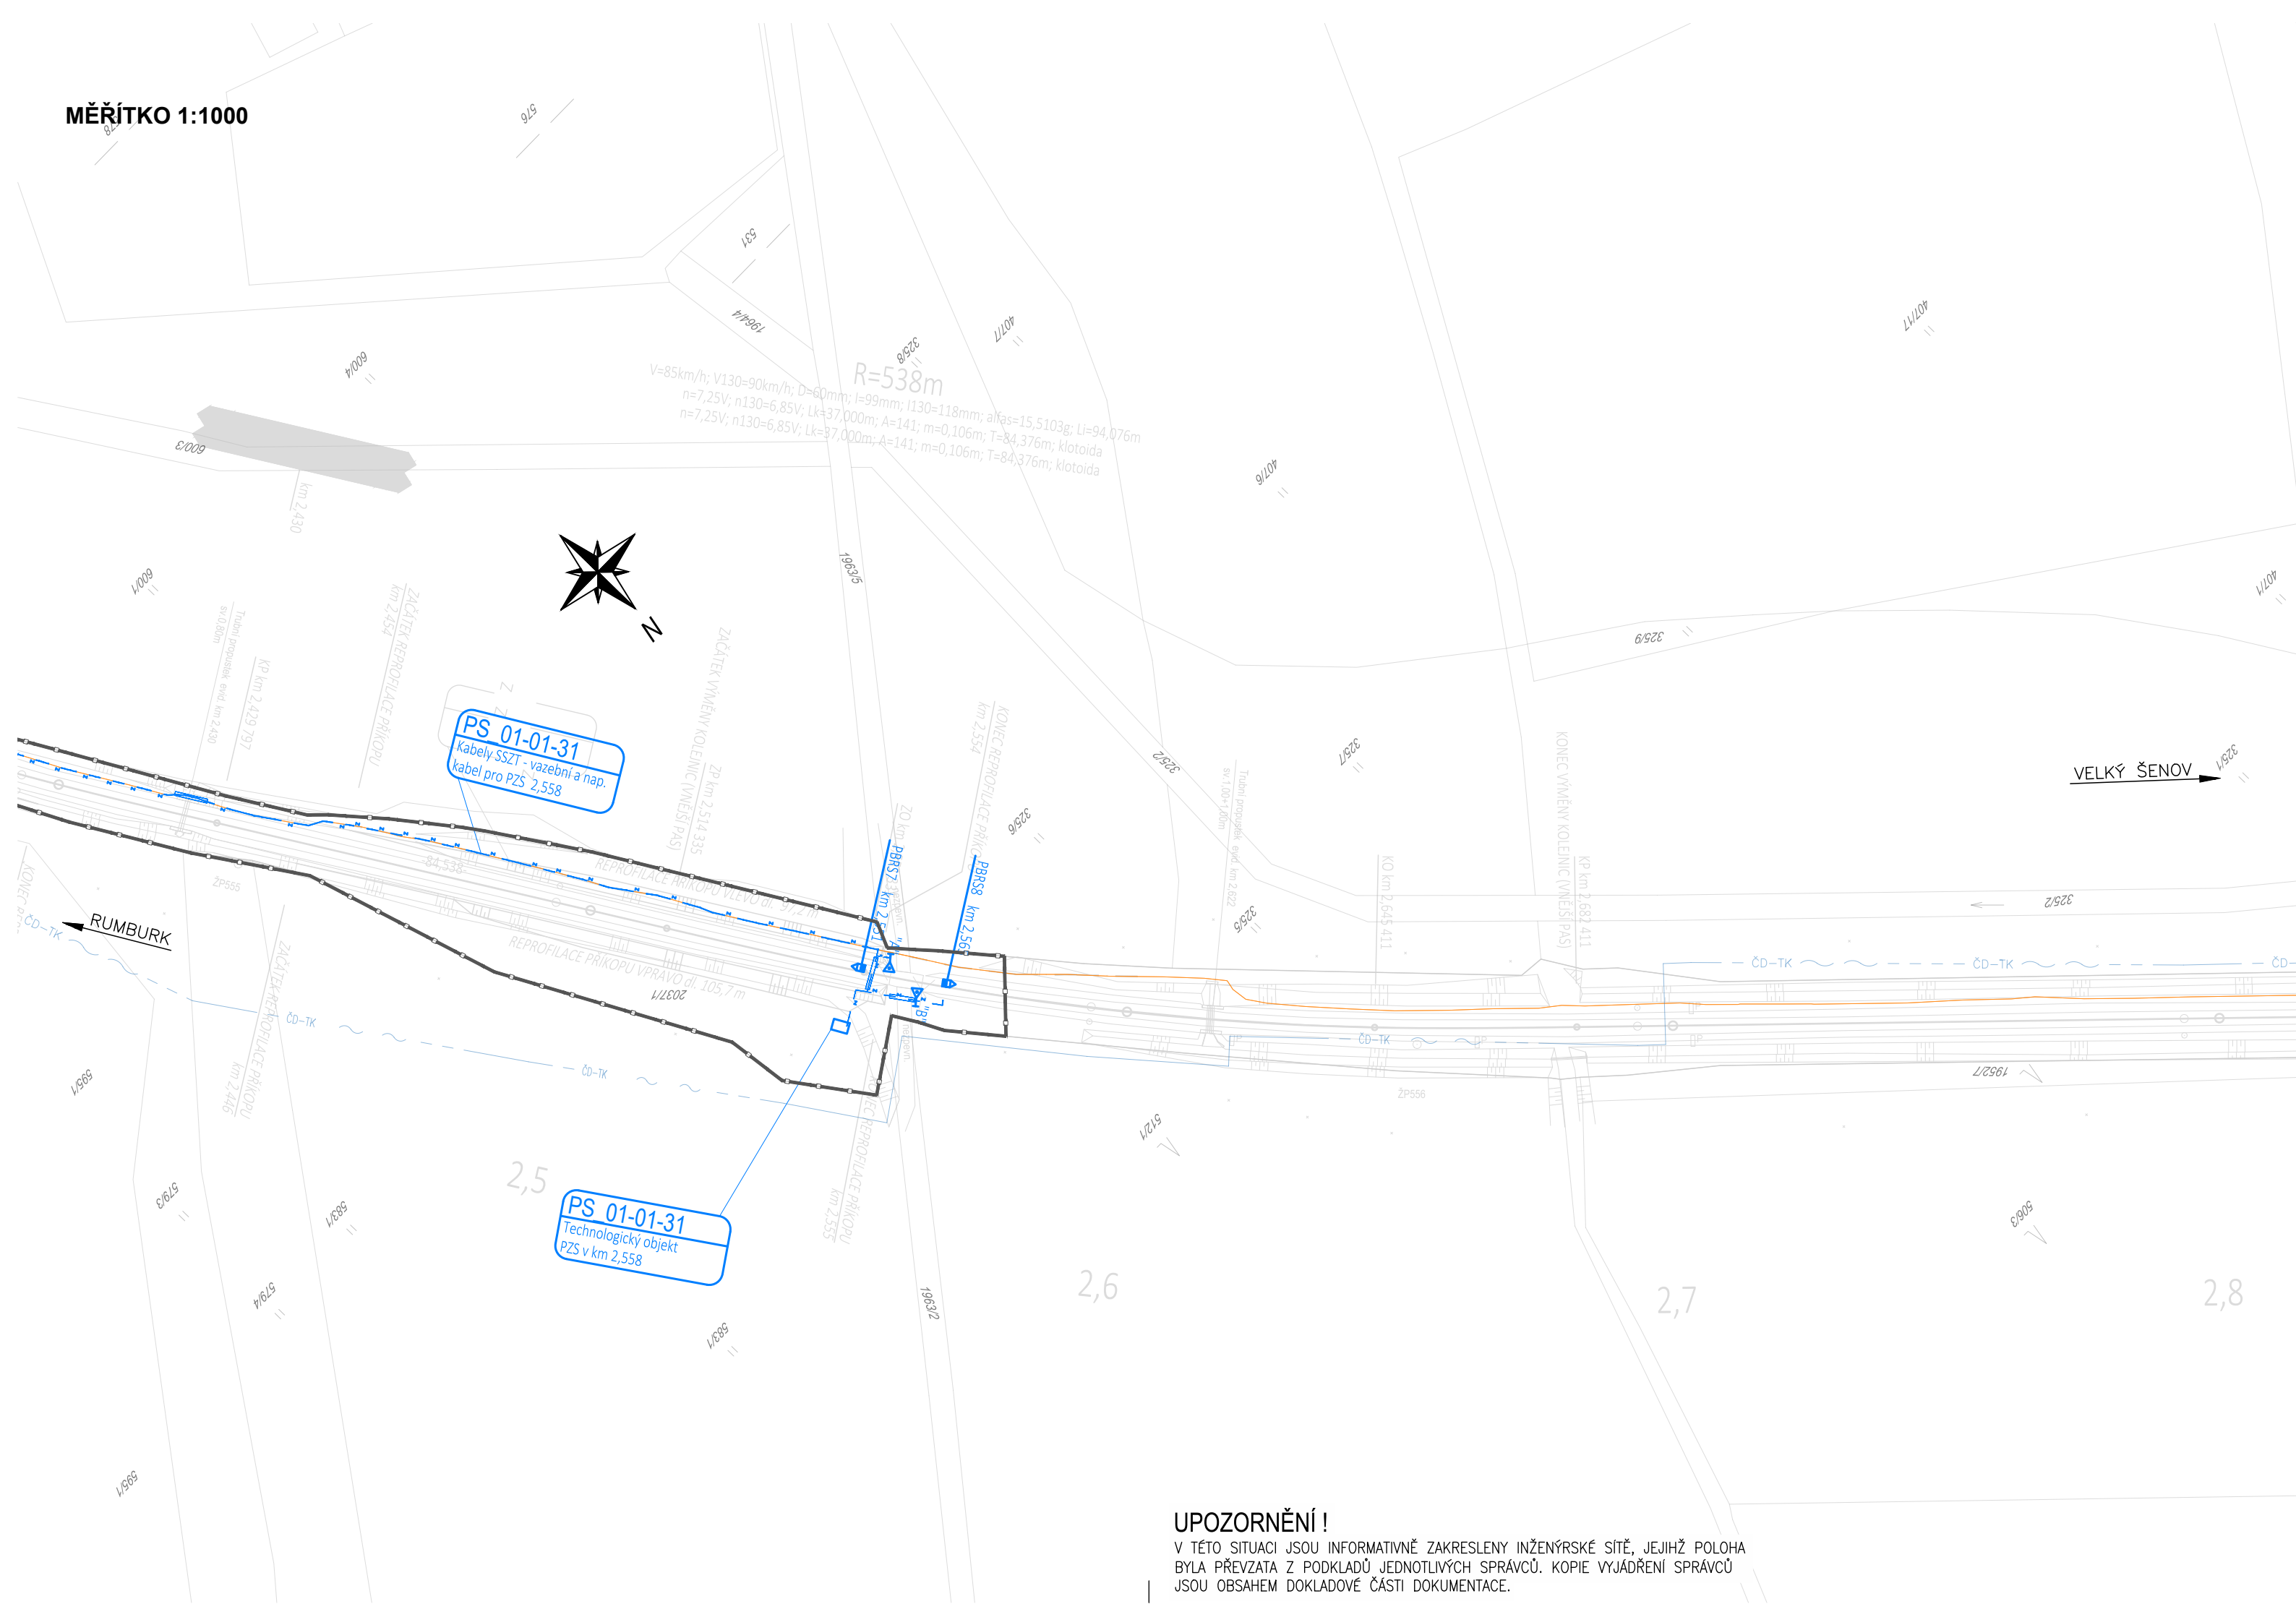

UPOZORNĚNÍ !
V TÉTO SITUACI JSOU INFORMATIVNĚ ZAKRESLENY INŽENÝRSKÉ SÍTĚ, JEJICHŽ POLOHA BYLA PŘEVZATA Z PODKLADŮ JEDNOTLIVÝCH SPRÁVCŮ. KOPIE VYJÁDRĚNÍ SPRÁVCŮ JSOU OBSAHEM DOKLADOVÉ ČÁSTI DOKUMENTACE.

LEGENDA:

ČD-TK

Stávající trasa SŽDC, SSZT

Stávající trasa ČD-T (SŽDC, TÚDC)

PS 01-01-31, kabelová trasa (položeno do stávající trasy)

Výstražník, čidlo počítače náprav

LEGENDA STÁVAJÍCÍCH SÍTÍ:

- ČEZ Distribuce, a.s. – kabel NN nadzemní
- ČEZ Distribuce, a.s. – kabel VN nadzemní
- SČVK, a.s. – vodovod
- CETIN – nezaměřený průběh metalického kabelu

				Číslo soupravy
1.	Zpracování připomínek	01/2020	Rynda	
Č. změny	Zdůvodnění změny	Datum	Podpis	

Investor, objednatel:

SPRÁVA ŽELEZNIČNÍ DOPRAVNÍ CESTY

Správa železniční dopravní cesty, státní organizace

Diážděná 1003/7

110 00 Praha 1

ČOS

ČMÚR

Monzas, spol. s r.o.
Blahoslavova 937/62
400 01 Ústí nad Labem
tel./fax: +420 475 200 266
e-mail: monzas@monzas.cz

Datum

01/2020

Stupeň

DÚSP

Měřítko

1:1000 (3xA4)

Část

Příloha

VÝSTAVBA PZS V KM 2,565 TRATI RUMBURK - DOLNÍ POUSTEVNA

Polohopis km 2,400 - 4,000

C.2

2