



Revitalizace trati Lovosice - Česká Lípa
Koordinační situační výkresy
Koordinační situace km 47,0 - 47,8
M 1:1000

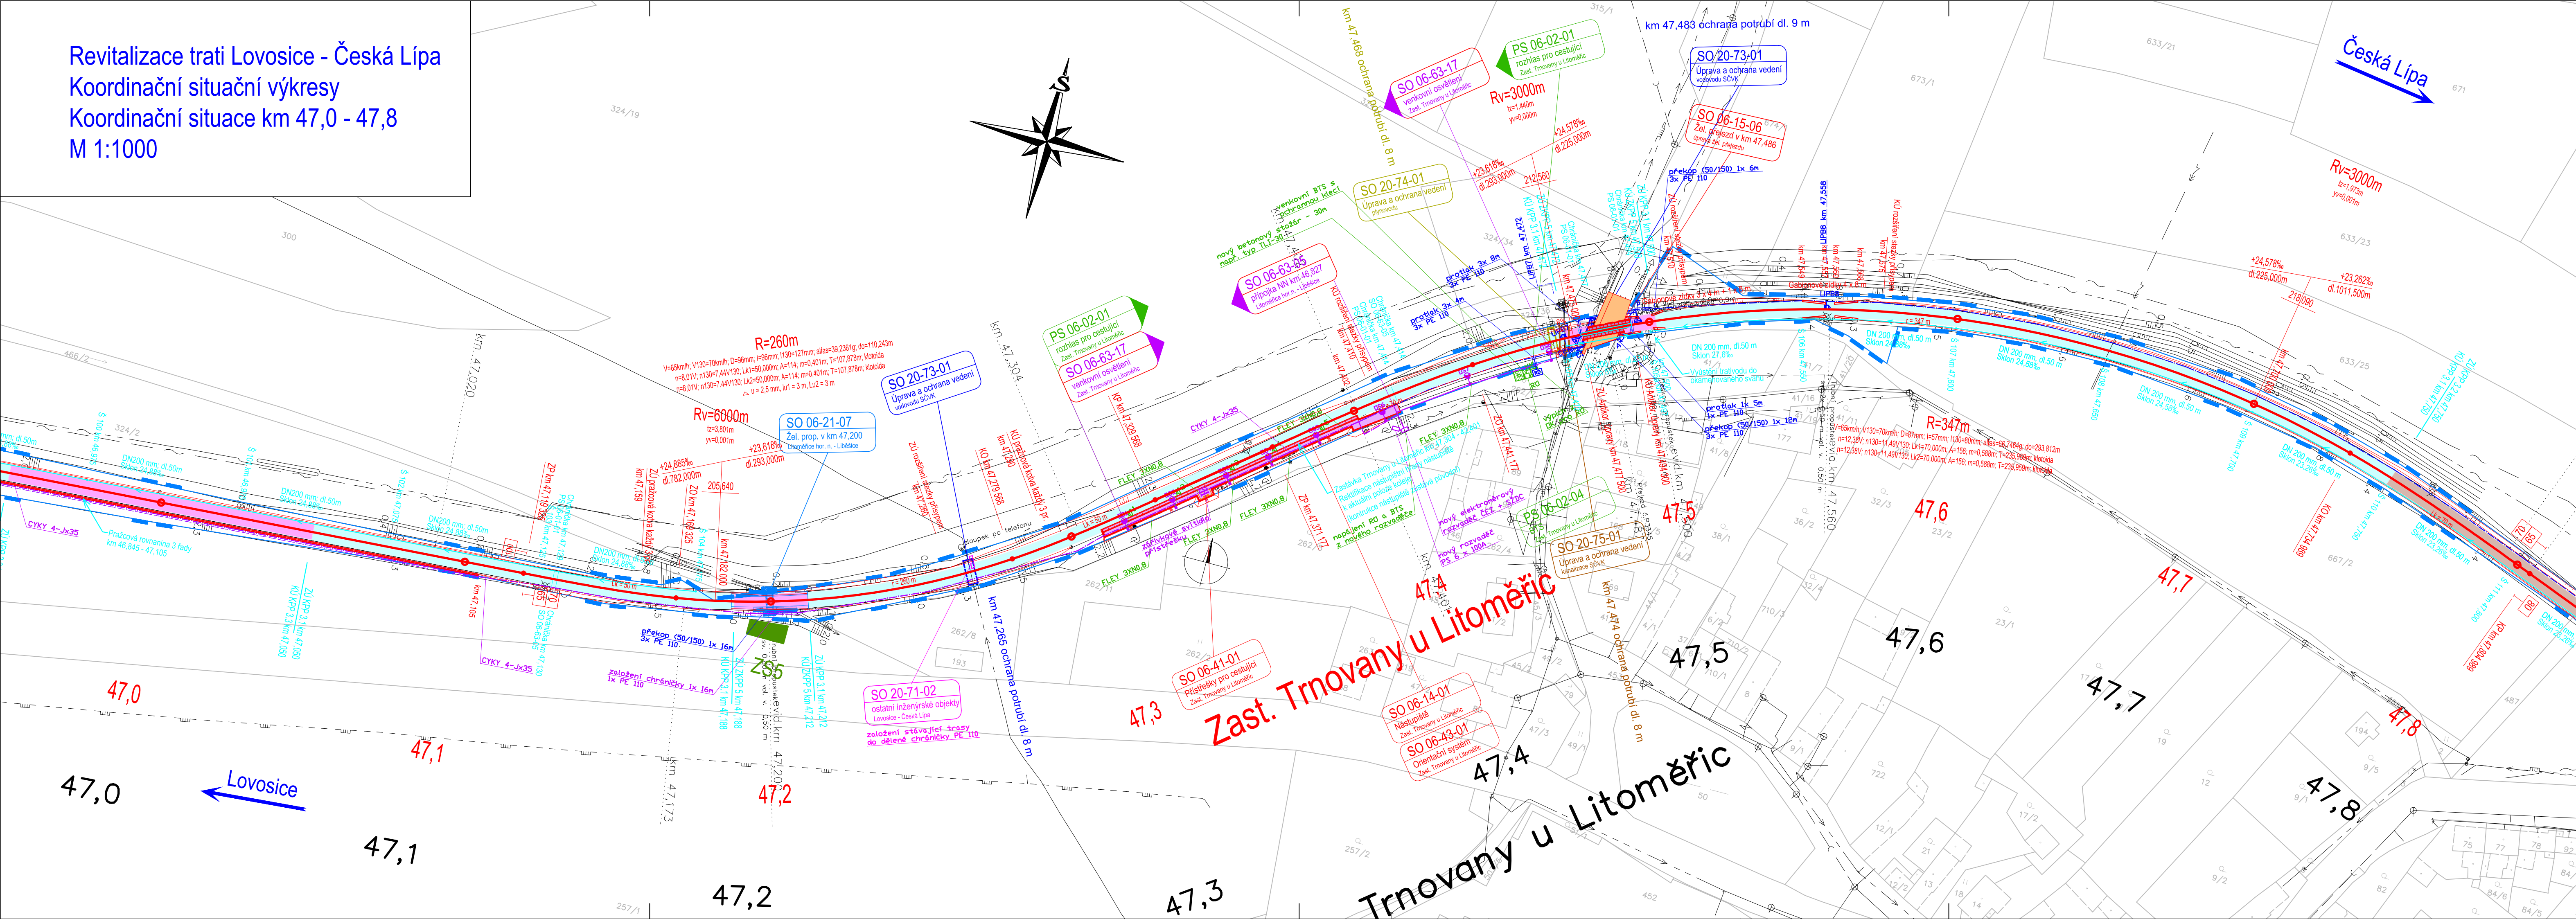

- LEGENDA:
- nový železniční svršek a spodek
 - směrová a výšková úprava koleje
 - rušené koleje
 - tratičový
 - nová poloha zabezpečovacích kabelů
 - nová poloha sdělovacích kabelů
 - úprava a ochrana vedení
 - úprava a ochrana vedení vodovodu
 - úprava a ochrana vedení plynovodu
 - úprava a ochrana vedení teplovodu
 - obvod stavby
 - obvod staveniště
 - dočasný zábor
 - trvalý zábor
 - věcné břemeno
 - přístupy na staveniště
 - vsakovací objekt
- LEGENDA STÁVAJÍCÍCH SÍTÍ:
- kanalizace
 - zabezpečovací kabel - pozemní
 - sdělovací kabel - pozemní
 - slaboproudý kabel vn - pozemní
 - slaboproudý kabel vn - nadzemní
 - slaboproudý kabel mn - pozemní
 - slaboproudý kabel mn - nadzemní
 - plynovod
 - vodovod
 - teplovod
- LEGENDA STÁVAJÍCÍ SITUACE:
- stáv. koleje
 - stávající (stav) situace
 - hranice drážního pozemku
 - katastr
 - bodů vytyčovací sítě
 - (geodetické údaje jsou v Doplňkové části v části 5 - Geodetický podklad pro projektovou činnost)

- LEGENDA PLOCH:
- pozemní komunikace
 - mostní objekty
 - zařízení staveniště (ZS)
 - železniční přejezdy - přejezdová konstrukce
 - žel. spodek - sanace - KPP typ 3.1 - ŠD f.0/32mm + Gt
 - žel. spodek - sanace - KPP typ 3.2 - ŠD f.0/32mm + Gt + Gm
 - žel. spodek - sanace - KPP typ 3.3 - ŠD f.0/32mm + ŠD f.0/63mm + Gt
 - žel. spodek - sanace - KPP typ 6.2 - ŠD f.0/32mm + Gt + ZZSP
 - žel. spodek - sanace - ZKPP typ 5 - ŠD + geosyntetikum
 - žel. spodek - sanace - ZKPP typ 4.1 - ŠD f.0/32mm + Gt + ZZSP
 - žel. spodek - sanace - ZKPP typ 4.2 - ŠD f.0/32mm + Gt + ŠD-SC I
 - demolice
 - nástupiště
 - pozemní objekty
 - rekonstrukce komunikace

KLAD LISTŮ:

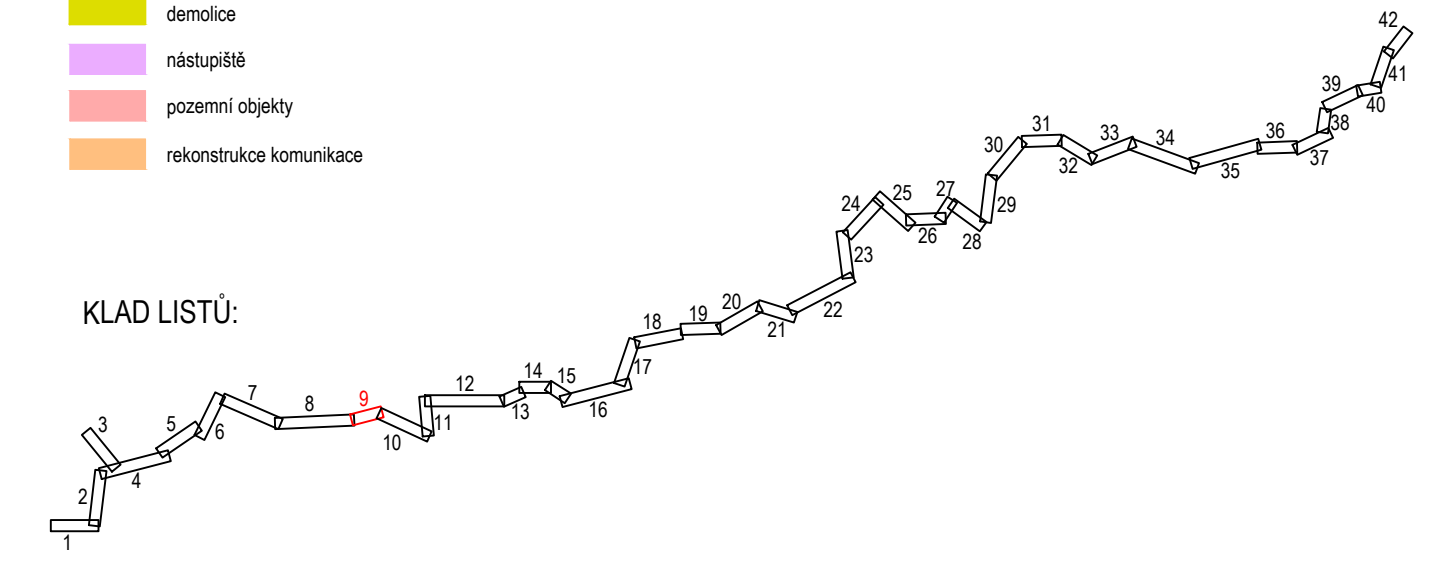

				číslo soupravy
č. změny	datum	popis a zdůvodnění	podpis	

STRABAG
Železnižská 1385/29
400 03 Ústí nad Labem - Střekov
tel.: +420 475 300 111
e-mail: projekt.ul@strabag.com

STRABAG Rail a.s.
Ing. David Růža
Ing. David Růža
Ing. Tomáš Chaloupka

Investor:
**SPRÁVA
ŽELEZNIC**
Ing. Andrea Chmelíková, DI.S.

**Revitalizace trati
Lvosice - Česká Lípa**
Koordinační situační výkres
Koordinační situace km 47,0 - 47,8

Místo stavby:	Lvosice - Česká Lípa
Stupeň	PDPS
Datum	08/2020
Formát	6xA4
Měřítko	1:1000
Část	C.3
Příloha	9