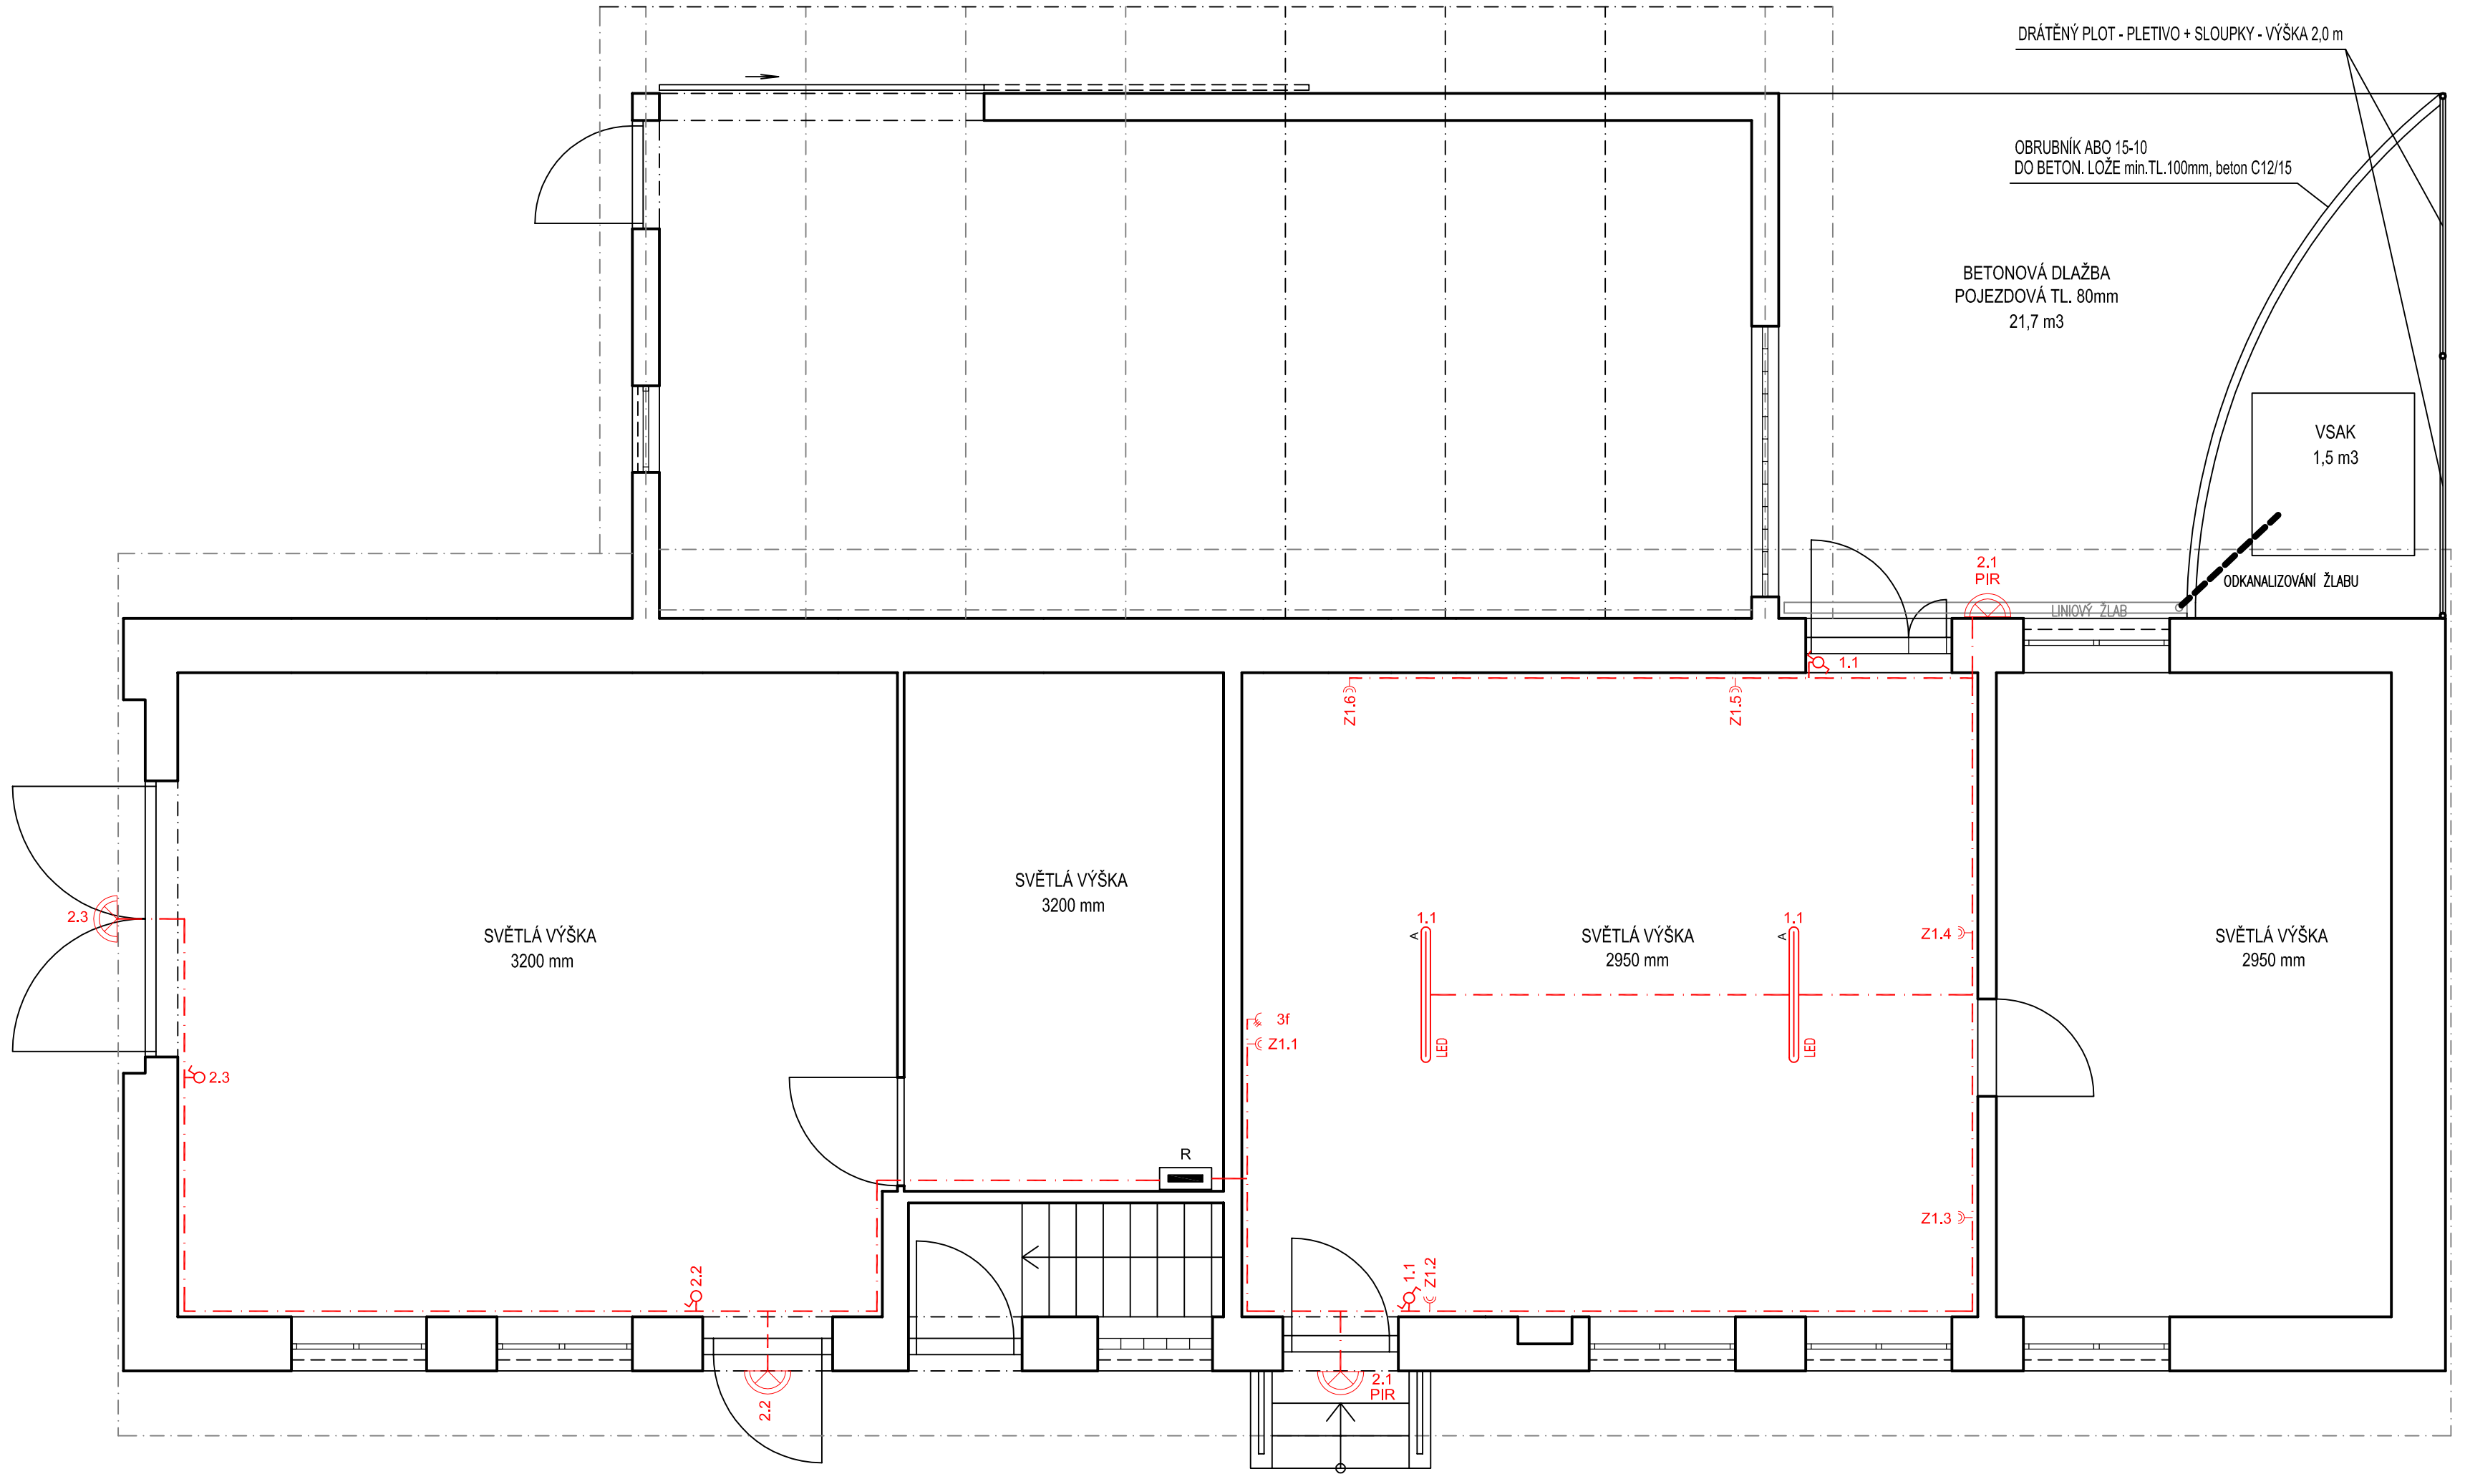

LEGENDA ELEKTROINSTALACE

- STÁVAJÍCÍ ROZVADĚČ
- VYPÍNAČ ŘAZENÍ 1
- SERIOVÝ PŘEPÍNAČ ŘAZENÍ 6
- DVOJITÁ ZÁSUVKA 230V/16A
- 3F ZÁSUVKA 400V/16A
- NÁSTĚNNÉ LED SVÍTIDLO IP44
- LED SVÍTIDLO DLE VÝPOČTU OSVĚTLENÍ

S

STAVEBNÍK: **Správa železnic, státní organizace**
IČO: 709 94 234, Dlážděná 1003/7, Nové Město, 110 00 Praha 1

GENERÁLNÍ PROJEKTANT: A PROJEKT

PROJEKTANT ČÁSTI/PROFESE:
A 3 PROJEKT, s.r.o.
J. V. Sládka 699
391 81 Veselí nad Lužnicí
IČO: 26046920
tel.: +420 777 061 820
e-mail: a3projekt@a3projekt.cz

A 3 PROJEKT, s.r.o.
J. V. Sládka 699
391 81 Veselí nad Lužnicí III
IČO: 26046920
tel.: +420 777 061 820
e-mail: a3projekt@a3projekt.cz

PROJEKT:
Jihlava, "oprava objektu SEE" na p.p.č.6191/4 k.ú. Jihlava [659673]

STUPEŇ: **DOKUMENTACE PRO STAVEBNÍ POVOLENÍ A PROVEDENÍ STAVBY** | ČÁST/PROFESE: **ESI**

OBSAH/VÝKRES:

ELEKTROINSTALACE 1.NP

KÓD/ČÍSLO VÝKRESU/PŘÍLOHY: **D.1.4.b.2.**

VYPRACOVAL:	DATUM AKTUALIZACE:	MĚŘÍTKO:	ZODPOVĚDNÝ PROJEKTANT:
Jan Landa	27.04.2020	1:50	Jan Landa
	ZAKÁZKA: 17-2019	VÝTISK:	
SOUBOR: 17_DPS_SZDC_OŘ_Brno_Jihlava_sklad_SEE.dwg			