


PŮDORYS - PODKROVÍ 1:50
NOVÝ STAV

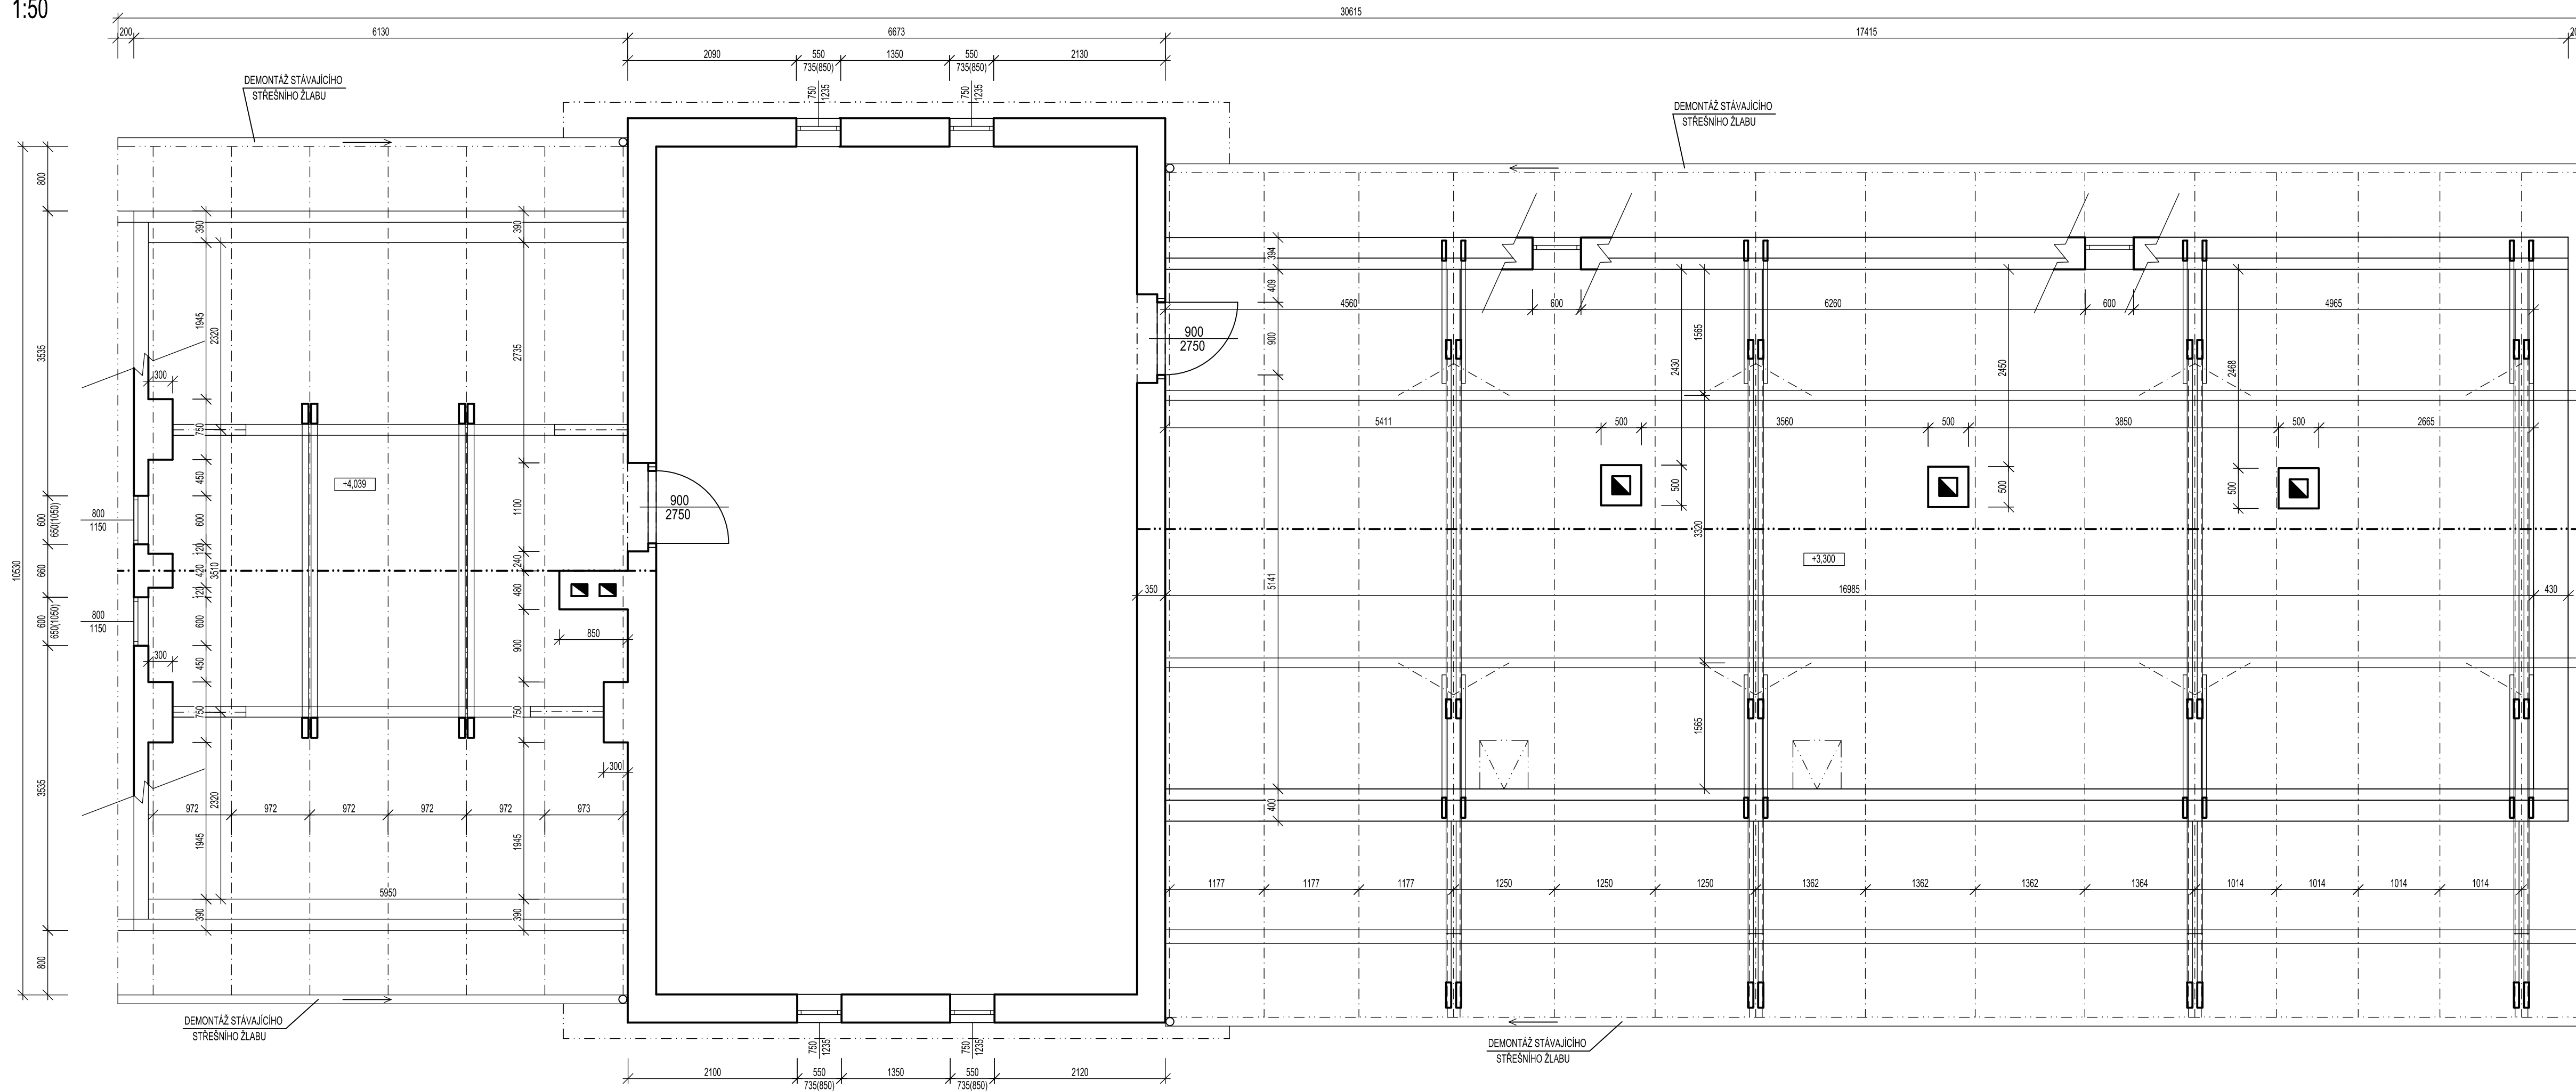


NOVÁ SKLADBA STŘEŠNÍHO PLÁŠTĚ:

— MALOFORMATOVÁ PLECHOVÁ KRYTINA ZE SAMOSTATNÝCH TAŠEK ČTYRICOVÉHO TVARU O HRANĚ 375 mm, POVRCH PU 50 - BARVIA CHLOUVĚ HNĚDÁ COA RAL 3009	
— LATĚ 60 x 40 mm	40 mm
— KONTRA LATĚ 60 x 40 mm	40 mm
— POJISTNÁ HYDROIZOLACE DIFÚZNĚ OTEVŘENÁ	
— STÁVAJÍCÍ DŘEVĚNÉ BEDNĚNÍ - PRKNA 8, 25 mm, ŠÍŘE cca 160 mm	25 mm
— STÁVAJÍCÍ KROKVĚ 100 x 130 mm	140 mm

POZNÁMKY:

- Pozn. 1
- NOVÉ LATĚ A KONTRALATĚ BUDOU Z PROFILU 40 x 60 mm
 - MEZI KROVÍKÉ A KONTRALATĚ BUDE POLOŽENA DIFÚZNÍ POJISTNÁ HYDROIZOLACE
 - PROTISNĚHOVÉ OPATŘENÍ BUDE ŘEŠENO V SOULADU SE SYSTÉMOVÝM ŘEŠENÍM A ZÁRUČNÍMI PODMÍNKAMÍ POUŽITÉ STŘEŠNÍ KRYTINY
 - HLAVNÍ SYSTÉM Z MRŮŽ SNĚHOLAMU, DOPLNKOVÝ SYSTÉM SNĚHOVÉ HÁKY
 - SOUČÁSTÍ VÝMĚNY STŘEŠNÍ KRYTINY JE ROVNĚŽ VÝMĚNA ŽLABU A OKAPOVÝCH SVODŮ
 - STÁVAJÍCÍ BEDNĚNÍ BUDE PO DEMONTÁŽI STÁVAJÍCÍ KRYTINY ZKONTROLOVÁNO, NAPADENÉ ČÁSTI BUDOU VYMĚNĚNY - PŘEDPOKLAD DO 10%
 - STŘEŠNÍ VÝLEZY 600x600 mm BUDOU POUŽITÝ DLE SYSTÉMOVÝHO ŘEŠENÍ POUŽITÉ STŘEŠNÍ KRYTINY
 - PŘI OPRAVĚ STŘEŠNÍHO PLÁŠTĚ BUDE POUŽITO SYSTÉMOVÝCH PRVKŮ POUŽITÉ STŘEŠNÍ KRYTINY, ZEJMÉNA: PROSTUPOVÝCH DÍLCŮ, HŘEBENĚ, STOLPČÁSK PLOŠIN atd.
 - VEŠKERÉ NESROVNALOSTI PROJEKTU SE SKUTEČNÝM STAVEM NUTNO KONZULTOVAT S INVESTOŘEM, PROJEKTAŇEM
 - PŘED ZAHÁJENÍM PRÁCI OVĚŘÍ ZHOTOVITEL VEŠKERÉ ROZMĚRY NA MÍSTĚ STAVBY
 - PŘED VÝROBOU ČI DODÁVKOU JEDNOTLIVÝCH STAVEBNÝCH VÝROBKŮ A KOMPONENTŮ JE NUTNÉ PROVĚST JEJICH ZAMĚŘENÍ PŘÍMO NA STAVBĚ
 - ZA BEZPEČNOST A OCHRANU ZDRAVÍ PŘI PRÁCI ZODPOVÍDÁ DODAVATEL STAVEBNÝCH PRÁCI
 - NA STAVBĚ MUSÍ BÝT VYDĚNÝ VŠECHY PRÁČNÍ, TECHNOLOGICKÉ, TECHNIKE POSTUPY A DOPORUČENÍ VÝROBCŮ JEDNOTLIVÝCH STAVEBNÝCH SYSTÉMŮ, RESPEKTOVÁNÍ POŽADAVKŮ PŘÍSLUŠNÝCH ČSN A SOUVISEJÍCÍCH PŘEDPISŮ, VÝHLÁŠEK A POD.

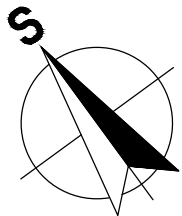

STAVEBNÍK: Správa železnic, státní organizace IČO: 709 94 234, Dlážděná 1003/7, Nové Město, 110 00 Praha 1		GENERALNÍ PROJEKTANT: 
PROJEKTANT ČÁSTI/PROFESIE:	A 3 PROJEKT, s.r.o. J.V. Sládka 699 391 81 Veselí nad Lužnicí IČO: 26046920 tel.: +420 777 061 820 e-mail: a3projekt@a3projekt.cz	A 3 PROJEKT, s.r.o. J.V. Sládka 699 391 81 Veselí nad Lužnicí IČO: 26046920 tel.: +420 777 061 820 e-mail: a3projekt@a3projekt.cz

PROJEKT :
"HUMPOLEC, budova zastávky - oprava střechy" na st.p.č.628 k.ú. Humpolec (649 325

STUPEŇ : **DOKUMENTACE PRO STAVEBNÍ ŘÍZENÍ A PROVEDENÍ STAVBY** ČÁST/PROFESE : **Architektonicko-stavební řešení**

OBSAH/VÝKRES

PŮDORYS KROVU - PODKROVÍ - NOVÝ STAV

KÓD/ČÍSLO VÝKRESU/PŘÍLOHY :

D.1.1.b.5.

VYPRACOVAL :	DATUM AKTUALIZACE :	MĚŘÍTKO :	ZODPOVĚDNÝ PROJEKTANT :
	26.04.2020	1:50	Ing. arch. Tomáš Lepier
Petr Kolbaba	ZAKÁZKA :	VÝTISK :	
	18-2019		
SOUBOR :			
18_DPS_SZDC_OR_Brno_Humpolec_zst_střecha.dwg			