


PODÉLNÝ ŘEZ KOMUNIKACÍ

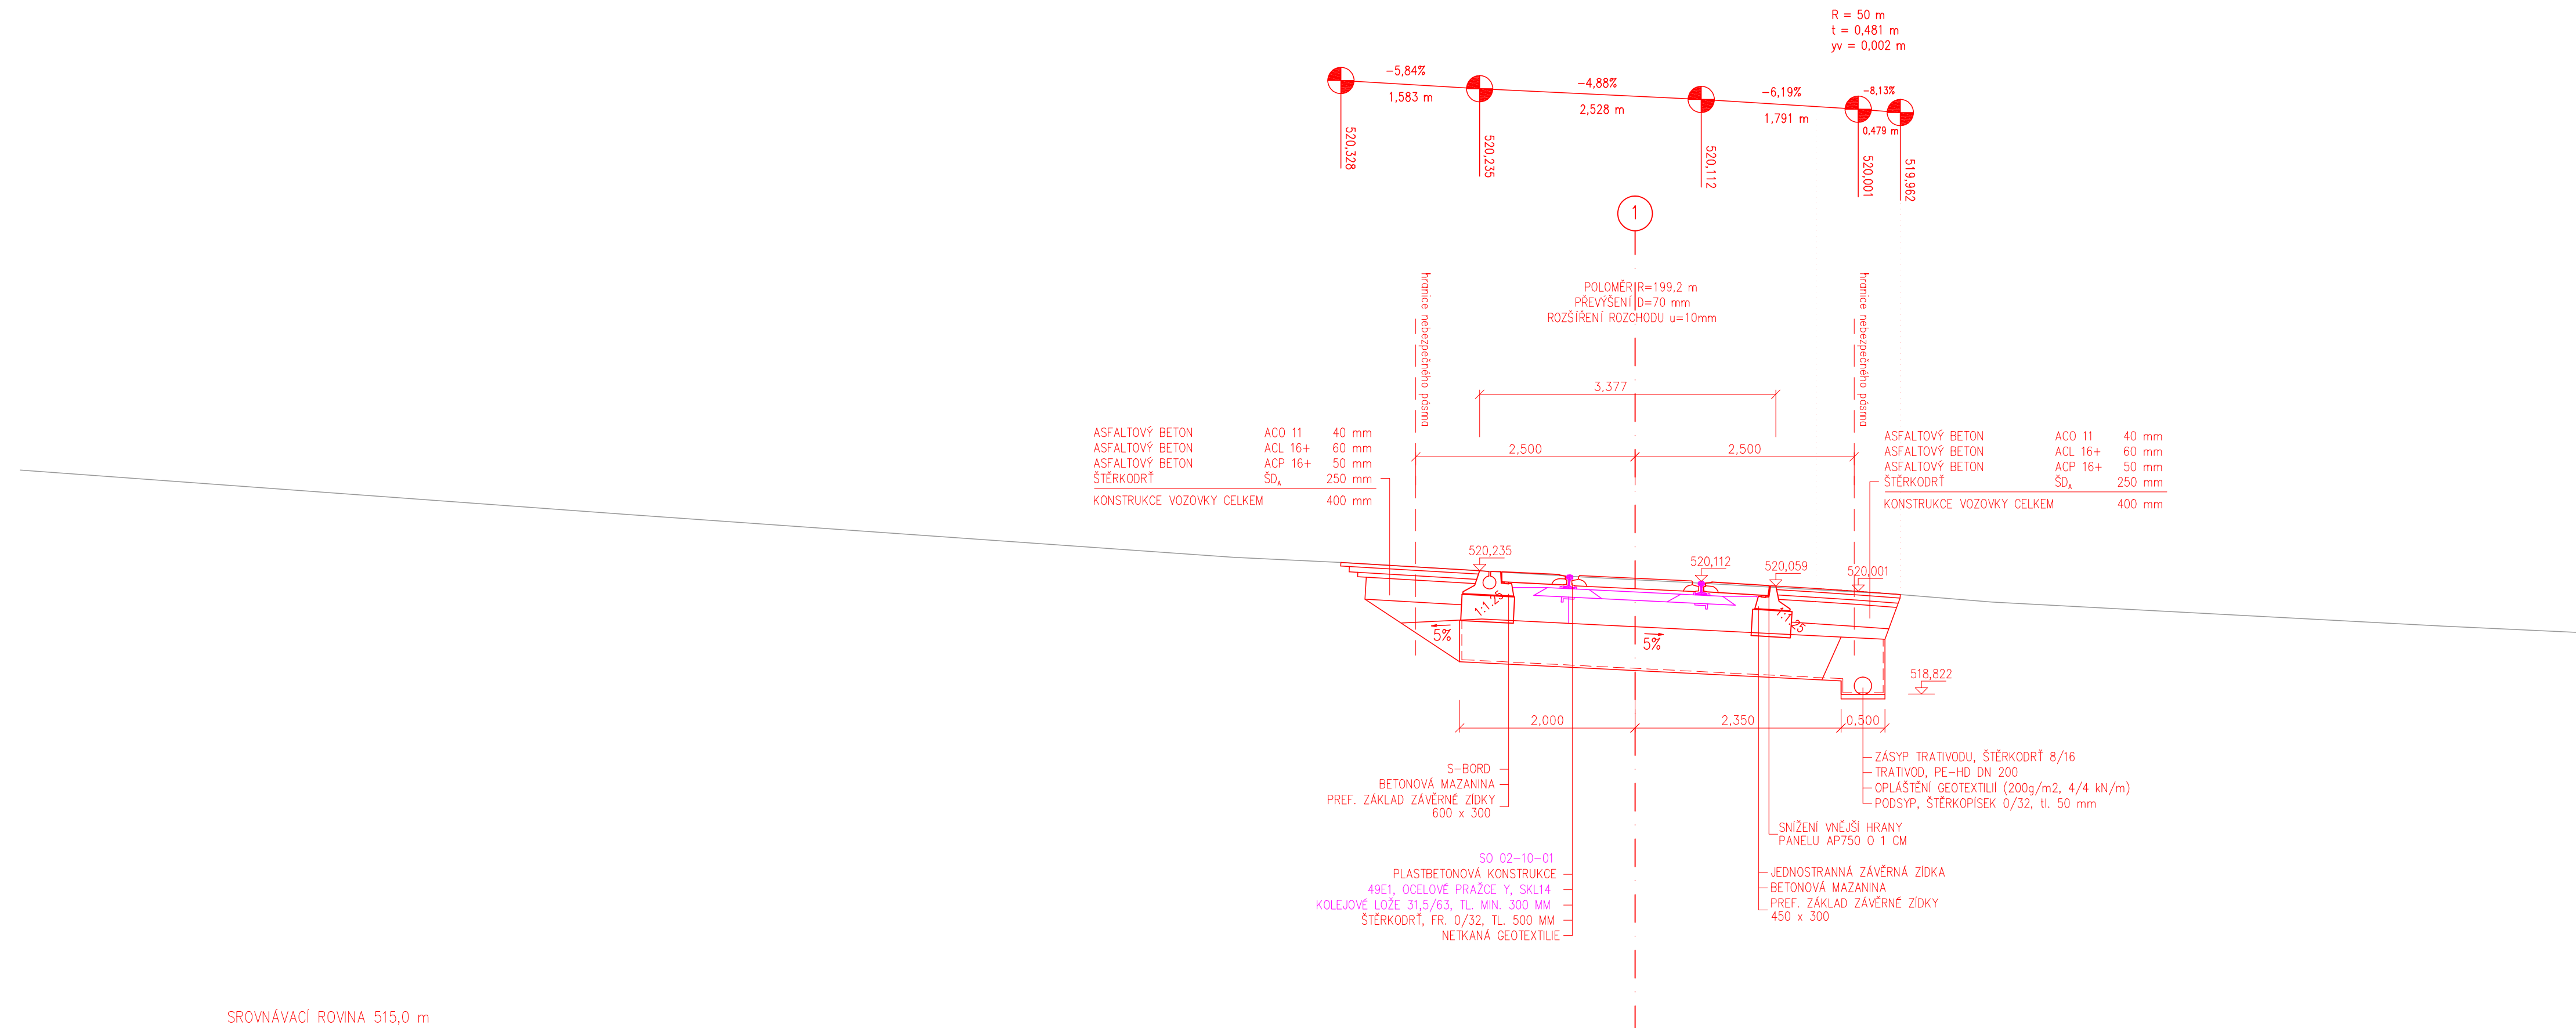

SROVNÁVACÍ ROVINA 515,0 m

Výškový systém Bpv


Souřadnicový systém S-JTSK

Číslo změny:	Obsah změny:	Datum změny:
01	-	-
02	-	-
03	-	-

Generální projektant:



Zpracovatel dílčí části dokumentace:

Vypracoval: <i>Komáček</i> Ing. Václav Kovařík		Zodp. projektant: <i>M. J.</i> Ing. Miroslav Rykl	Kontroloval: <i>Reutka</i> Ing. Jakub Reutka	
Kraj: Vysočina		Traťový úsek/Obec: 2071 Žďár nad Sázavou – Tišnov		
Investor: SŽDC s.o.; Dlážďená 1003/7; 110 00 Praha 1				
Akce: <div>Oprava traťového úseku Bystřice nad Pernštejnem – Rožná</div>				
SO 02-13-02 Železniční přejezd v ev. km 66,247				Formát 4x A4
Obsah dokumentace: PODÉLNÝ ŘEZ KOMUNIKACÍ				Datum 11/2019
				Účel Projekt
				Č. zakázky 171B
				Změna Měřítko 1:50
Část dokumentace E.1.3.3				