


# ČÁST D.2



VÝŠKOVÝ SYSTÉM Bpv

SOUŘADNICOVÝ SYSTÉM S-JTSK

Číslo změny:	Obsah změny:	Datum změny:
00	-	-
01	-	-
02	-	-

Objednatel:	 <b>SPRÁVA ŽELEZNIČNÍ DOPRAVNÍ CESTY</b>	Správa železniční dopravní cesty, s.o. Dlážděná 1003/7, 110 00 Praha 1  Stavební správa západ Sokolovská 278/1955, 190 00 Praha 9
-------------	---	---

Generální projektant:	 <b>SUDOP PRAHA</b>	SUDOP PRAHA a.s. Olšanská 1a, 130 00 Praha 3 tel.: +420 267 094 111 fax: +420 224 230 316 e-mail: praha@sudop.cz	Hlavní inženýr projektu: ING. MARTIN VLASÁK  Garant profese: ING. MARTIN VLASÁK
-----------------------	--	--	---

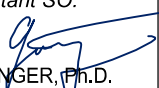Středisko: SUDOP PRAHA a.s., STŘEDISKO - MOSTŮ			
Vedoucí střediska:	Odpovědný projektant SO:	Vypracoval:	Kontroloval:
ING. DANA WANGLER	ING. JAKUB GÖRINGER, Ph.D. 	ING. JAKUB GÖRINGER, Ph.D.	ING. TOMÁŠ MARTINEK 

Název akce:	Číslo smlouvy:	
<b>REKONSTRUKCE MOSTU V KM 41,791 TRATI TÁBOR - PÍSEK</b>	17 186 209	
	Projektový stupeň: DUSP+PDPS	
Část: INŽENÝRSKÉ OBJEKTY MOSTY, PROPUSTKY A ZDI SO 20-01 ŽELEZNIČNÍ MOST PŘES VD ORLÍK	Datum: 10/2019	
	Číslo části: D.2.1.4	
Název přílohy:	Měřítko:	Počet formátů:
	1:100	26 x A4
<b>VYTYČENÍ ŘÍMS</b>	Číslo přílohy:	<b>007.4</b>


# VYTYČENÍ ŘÍMS - ČÁST 1, 1:100

POZNÁMKY:

PRO VYTÝČENÍ BUDE POUŽITA PLATNÁ A OVĚŘENÁ VYTÝČOVACÍ SÍŤ STAVBY


PŘESNOST VYTYČENÍ A PŘÍPUSTNÉ ODCHYLKY DÁNY:

- NORMAMI ČSN 73 0420-2 A ČSN 01 3419
- PŘEDPISY TKP SSD KAPITOLA 1, KAPITOLA 18 A DALŠÍ SOUVISEJÍC

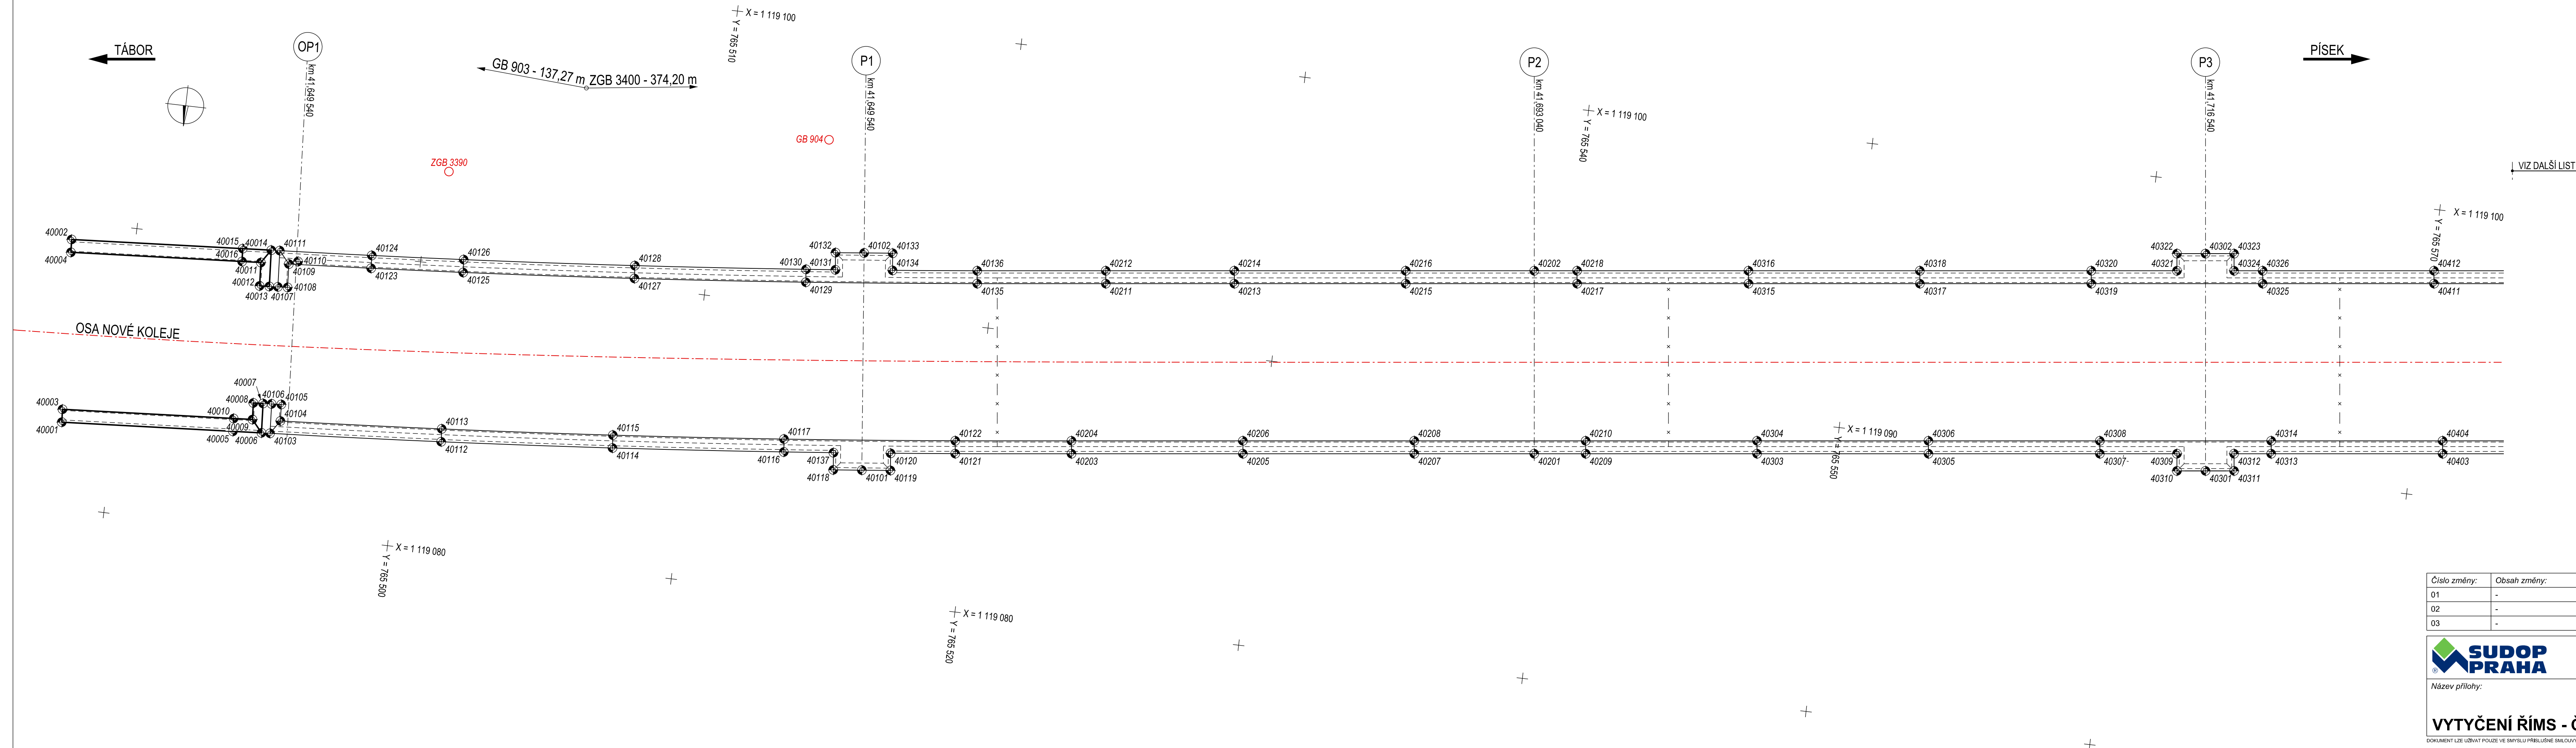


SO 20-01 ŽELEZNIČNÍ MOST V EV. KM 41.791 PŘES VD ORLÍK

VYTYČENÍ ŘÍMS - ČÁST 2, 1:100

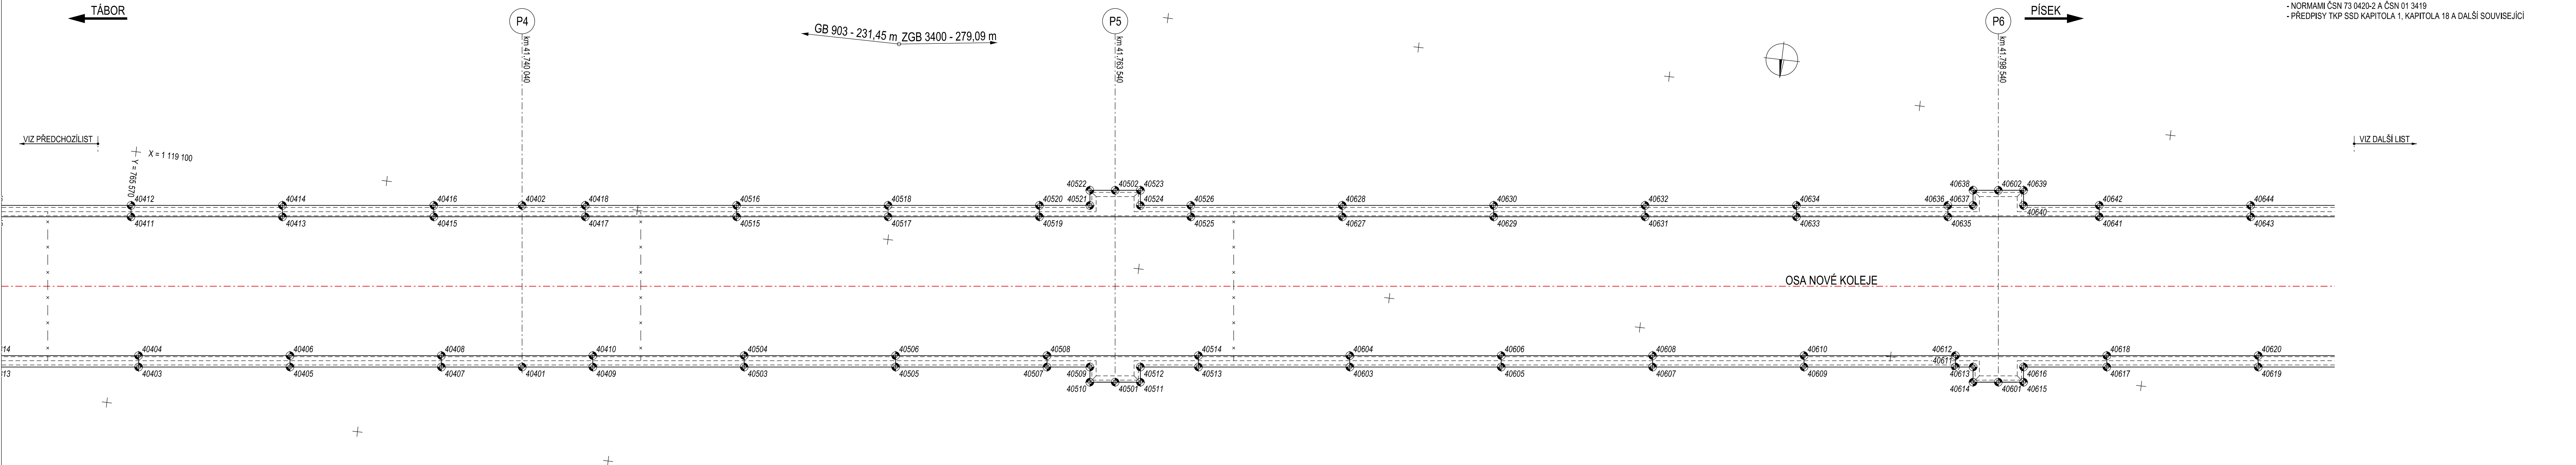


**POZNÁMKY:**  
PRO VYTYČENÍ BUDE POUŽITA PLATNÁ A OVĚŘENÁ VYTYČOVACÍ SÍŤ STAVBY  
  
**PŘESNOST VYTYČENÍ A PŘÍPUSTNÉ ODCHYLKY DÁNY:**  
- NORMAMI ČSN 73 0420-2 A ČSN 01 3419  
- PŘEDPISY TKP SSD KAPITOLA 1, KAPITOLA 18 A DALŠÍ SOUVISEJÍCÍ

Číslo změny:	Obsah změny:	Datum změny:
01	-	-
02	-	-
03	-	-

 Název přílohy: <b>VYTYČENÍ ŘÍMS - ČÁST 2</b>	Vypracoval: ING. JAKUB GÖRINGER, Ph.D.	Kontroloval: ING. TOMÁŠ MARTINEK	
		Měřítko: 1:100	Datum: 10/2019
		Číslo částí a přílohy: D.2.1.4	<b>007.4.2</b>

DOKUMENT LZE UŽÍVAT POUZE VE SMÝSLU PŘÍSLUŠNÉ SMLOUVY O DÍLO, ŽÁDNÁ JEHO ČÁST NEMŮŽE BYT DLE ZÁKONA č.121/2000 Sb. KOPÍROVÁNA NEBO JINÝM ZPŮSOBEM ROZŠÍŘOVÁNA. BEZ SOUHLASU SUDOP PRAHA a.s.

SO 20-01 ŽELEZNIČNÍ MOST V EV. KM 41.791 PŘES VD ORLÍK  
VYTYČENÍ ŘÍMS - ČÁST 3, 1:100

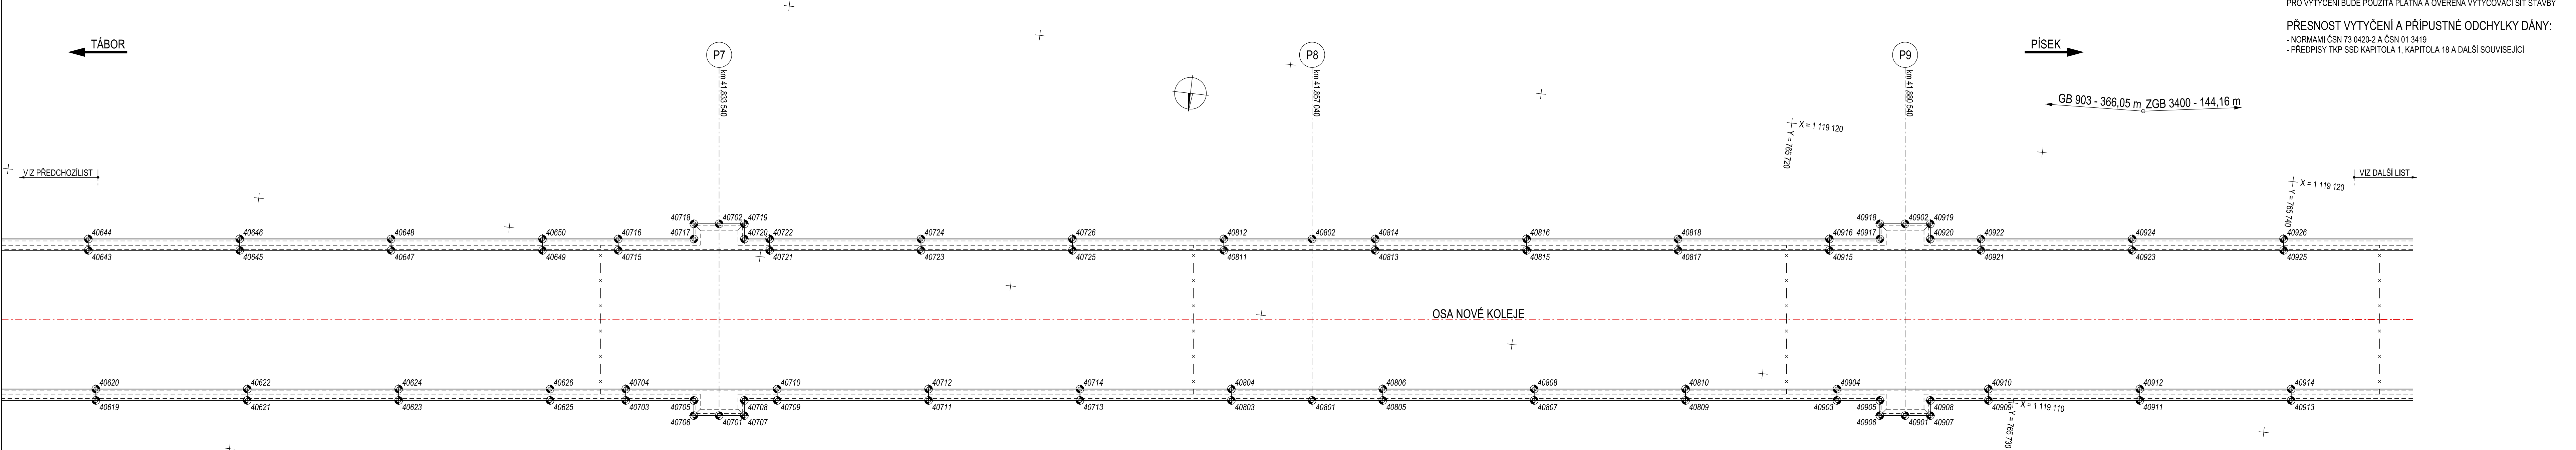

POZNÁMKY:

PRO VYTYČENÍ BUDE POUŽITA PLATNÁ A OVĚŘENÁ VYTYČOVACÍ SÍŤ STAVBY

PŘESNOST VYTYČENÍ A PŘÍPUSTNÉ ODCHYLKY DÁNY:

- NORMAMI ČSN 73 0420-2 A ČSN 01 3419
- PŘEDPISY TKP SSD KAPITOLA 1, KAPITOLA 18 A DALŠÍ SOUVISEJÍCÍ


Číslo změny:	Obsah změny:	Datum změny:
01	-	-
02	-	-
03	-	-

Název přílohy: <b>VYTYČENÍ ŘÍMS - ČÁST 3</b>	Vypracoval: ING. JAKUB GÖRINGER, Ph.D.	Kontroloval: ING. TOMÁŠ MARTINEK	
		Měřítko: 1:100	Datum: 10/2019
		Číslo části a přílohy: D.2.1.4	<b>007.4.3</b>

DOKUMENT LZE UŽÍVAT POUZE VE SMYSLU PŘÍSLUŠNÉ SMLOUVY O DÍLO. ŽÁDNÁ JEHO ČÁST NEMOŽE BYT DLE ZÁKONA č.121/2000 Sb. KOPÍROVÁNA NEBO JINÝM ZPŮSOBEM ROZŠÍŘOVÁNA. BEZ SOUHLASU SUDOP PRAHA a.s.

SO 20-01 ŽELEZNIČNÍ MOST V EV. KM 41.791 PŘES VD ORLÍK

VYTYČENÍ ŘÍMS - ČÁST 4, 1:100

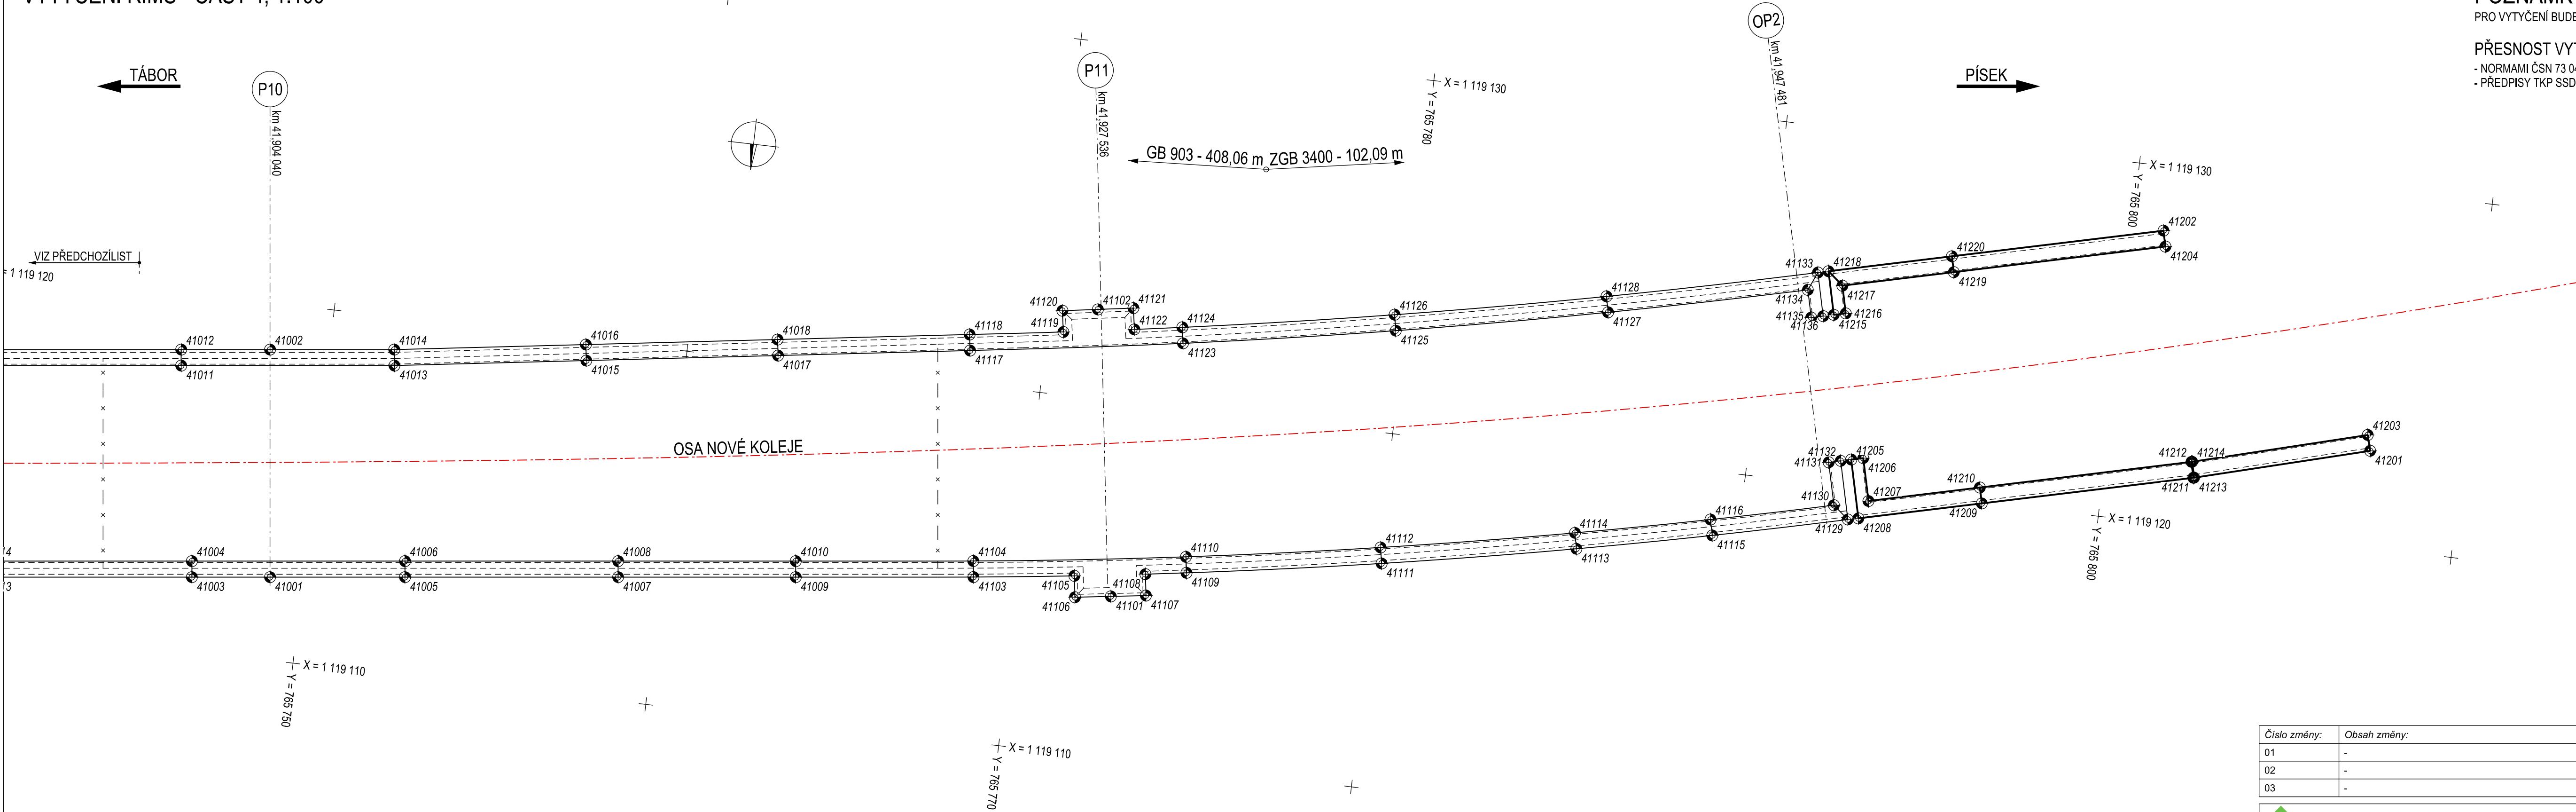

**POZNÁMKY:**  
PRO VYTYČENÍ BUDE POUŽITA PLATNÁ A OVĚŘENÁ VYTYČOVACÍ SÍŤ STAVBY  
  
PŘESNOST VYTYČENÍ A PŘÍPUSTNÉ ODCHYLKY DÁNY:  
- NORMAMI ČSN 73 0420-2 A ČSN 01 3419  
- PŘEDPISY TKP SSD KAPITOLA 1, KAPITOLA 18 A DALŠÍ SOUVISEJÍCÍ

Číslo změny:	Obsah změny:	Datum změny:
01	-	-
02	-	-
03	-	-

SUDOP PRAHA	Vypracoval:  ING. JAKUB GÖRINGER, Ph.D.	Kontroloval:  ING. TOMÁŠ MARTINEK	
		Měřítko: 1:100	Datum: 10/2019
		Číslo části a přílohy: D.2.1.4 <b>007.4.4</b>	

DOKUMENT LZE UŽÍVAT POUZE VE SMYSLU PŘÍSLUŠNÉ SMLOUVY O DÍLO. ŽÁDNÁ JEHO ČÁST NEMŮŽE BYT DLE ZÁKONA č.121/2000 Sb. KOPÍROVÁNA NEBO JINÝM ZPŮSOBEM ROZŠÍŘOVÁNA BEZ SOUHLASU SUDOP PRAHA a.s.

BOD	Y [m]	X [m]	POZN.
2001.40001	765488.174	1119082.971	ŘÍMSA NA KONCI KŘÍDLA
2001.40002	765487.773	1119089.358	ŘÍMSA NA KONCI KŘÍDLA
2001.40003	765488.146	1119083.420	ŘÍMSA NA KONCI KŘÍDLA
2001.40004	765487.801	1119088.909	ŘÍMSA NA KONCI KŘÍDLA
2001.40005	765494.162	1119083.347	VÝŠKOVÝ LOM ŘÍMSY
2001.40006	765495.160	1119083.409	HRANA ŘÍMSY NA OP1
2001.40007	765495.096	1119084.437	HRANA ŘÍMSY NA OP1
2001.40008	765494.756	1119084.416	HRANA ŘÍMSY NA OP1
2001.40009	765494.793	1119083.837	HRANA ŘÍMSY NA OP1
2001.40010	765494.134	1119083.796	VÝŠKOVÝ LOM ŘÍMSY
2001.40011	765494.448	1119089.326	HRANA ŘÍMSY NA OP1
2001.40012	765494.499	1119088.508	HRANA ŘÍMSY NA OP1
2001.40013	765494.839	1119088.529	HRANA ŘÍMSY NA OP1
2001.40014	765494.759	1119089.797	HRANA ŘÍMSY NA OP1
2001.40015	765493.761	1119089.734	VÝŠKOVÝ LOM ŘÍMSY
2001.40016	765493.789	1119089.285	VÝŠKOVÝ LOM ŘÍMSY
2001.40101	765516.188	1119084.551	OSA ŘÍMSY NAD PILÍŘEM P1
2001.40102	765515.385	1119092.108	OSA ŘÍMSY NAD PILÍŘEM P1
2001.40103	765495.460	1119083.428	HRANA ŘÍMSY (BETONÁŽNÍ DÍL D1)
2001.40104	765495.771	1119083.899	HRANA ŘÍMSY (BETONÁŽNÍ DÍL D1)
2001.40105	765495.734	1119084.477	HRANA ŘÍMSY (BETONÁŽNÍ DÍL D1)
2001.40106	765495.395	1119084.456	HRANA ŘÍMSY (BETONÁŽNÍ DÍL D1)
2001.40107	765495.138	1119088.548	HRANA ŘÍMSY (BETONÁŽNÍ DÍL D1)
2001.40108	765495.477	1119088.569	HRANA ŘÍMSY (BETONÁŽNÍ DÍL D1)
2001.40109	765495.426	1119089.388	HRANA ŘÍMSY (BETONÁŽNÍ DÍL D1)
2001.40110	765495.735	1119089.512	HRANA ŘÍMSY (BETONÁŽNÍ DÍL D1)
2001.40111	765495.059	1119089.816	HRANA ŘÍMSY (BETONÁŽNÍ DÍL D1)
2001.40112	765501.446	1119083.829	HRANA ŘÍMSY (BETONÁŽNÍ DÍL D1)
2001.40113	765501.412	1119084.278	HRANA ŘÍMSY (BETONÁŽNÍ DÍL D1)
2001.40114	765507.427	1119084.308	HRANA ŘÍMSY (BETONÁŽNÍ DÍL D1)
2001.40115	765507.387	1119084.757	HRANA ŘÍMSY (BETONÁŽNÍ DÍL D1)
2001.40116	765513.401	1119084.866	HRANA ŘÍMSY (BETONÁŽNÍ DÍL D1)
2001.40117	765513.355	1119085.314	HRANA ŘÍMSY (BETONÁŽNÍ DÍL D1)
2001.40118	765515.193	1119084.445	HRANA ROZŠÍŘENÍ ŘÍMSY NAD PILÍŘEM
2001.40119	765517.182	1119084.657	HRANA ROZŠÍŘENÍ ŘÍMSY NAD PILÍŘEM
2001.40120	765517.119	1119085.254	HRANA ROZŠÍŘENÍ ŘÍMSY NAD PILÍŘEM
2001.40121	765519.367	1119085.504	HRANA ŘÍMSY (BETONÁŽNÍ DÍL D1)
2001.40122	765519.316	1119085.951	HRANA ŘÍMSY (BETONÁŽNÍ DÍL D1)
2001.40123	765498.305	1119089.573	HRANA ŘÍMSY (BETONÁŽNÍ DÍL D1)
2001.40124	765498.275	1119090.022	HRANA ŘÍMSY (BETONÁŽNÍ DÍL D1)
2001.40125	765501.523	1119089.801	HRANA ŘÍMSY (BETONÁŽNÍ DÍL D1)
2001.40126	765501.489	1119090.250	HRANA ŘÍMSY (BETONÁŽNÍ DÍL D1)
2001.40127	765507.503	1119090.288	HRANA ŘÍMSY (BETONÁŽNÍ DÍL D1)
2001.40128	765507.464	1119090.736	HRANA ŘÍMSY (BETONÁŽNÍ DÍL D1)
2001.40129	765513.477	1119090.854	HRANA ŘÍMSY (BETONÁŽNÍ DÍL D1)
2001.40130	765513.431	1119091.302	HRANA ŘÍMSY (BETONÁŽNÍ DÍL D1)
2001.40131	765514.454	1119091.407	HRANA ROZŠÍŘENÍ ŘÍMSY NAD PILÍŘEM
2001.40132	765514.391	1119092.002	HRANA ROZŠÍŘENÍ ŘÍMSY NAD PILÍŘEM
2001.40133	765516.379	1119092.214	HRANA ROZŠÍŘENÍ ŘÍMSY NAD PILÍŘEM
2001.40134	765516.443	1119091.618	HRANA ROZŠÍŘENÍ ŘÍMSY NAD PILÍŘEM
2001.40135	765519.443	1119091.501	HRANA ŘÍMSY (BETONÁŽNÍ DÍL D1)
2001.40136	765519.391	1119091.948	HRANA ŘÍMSY (BETONÁŽNÍ DÍL D1)
2001.40137	765515.130	1119085.043	HRANA ROZŠÍŘENÍ ŘÍMSY NAD PILÍŘEM
2001.40201	765539.502	1119087.853	OSA ŘÍMSY NAD PILÍŘEM P2
2001.40202	765538.759	1119094.209	OSA ŘÍMSY NAD PILÍŘEM P2
2001.40203	765523.411	1119085.974	HRANA ŘÍMSY (BETONÁŽNÍ DÍL D2)



BOD	Y [m]	X [m]	POZN.
2001.40204	765523.359	1119086.420	HRANA ŘÍMSY (BETONÁŽNÍ DÍL D2)
2001.40205	765529.371	1119086.669	HRANA ŘÍMSY (BETONÁŽNÍ DÍL D2)
2001.40206	765529.318	1119087.116	HRANA ŘÍMSY (BETONÁŽNÍ DÍL D2)
2001.40207	765535.330	1119087.365	HRANA ŘÍMSY (BETONÁŽNÍ DÍL D2)
2001.40208	765535.278	1119087.812	HRANA ŘÍMSY (BETONÁŽNÍ DÍL D2)
2001.40209	765541.290	1119088.061	HRANA ŘÍMSY (BETONÁŽNÍ DÍL D2)
2001.40210	765541.237	1119088.508	HRANA ŘÍMSY (BETONÁŽNÍ DÍL D2)
2001.40211	765523.913	1119092.023	HRANA ŘÍMSY (BETONÁŽNÍ DÍL D2)
2001.40212	765523.860	1119092.469	HRANA ŘÍMSY (BETONÁŽNÍ DÍL D2)
2001.40213	765528.382	1119092.545	HRANA ŘÍMSY (BETONÁŽNÍ DÍL D2)
2001.40214	765528.327	1119092.991	HRANA ŘÍMSY (BETONÁŽNÍ DÍL D2)
2001.40215	765534.342	1119093.241	HRANA ŘÍMSY (BETONÁŽNÍ DÍL D2)
2001.40216	765534.290	1119093.687	HRANA ŘÍMSY (BETONÁŽNÍ DÍL D2)
2001.40217	765540.301	1119093.936	HRANA ŘÍMSY (BETONÁŽNÍ DÍL D2)
2001.40218	765540.249	1119094.383	HRANA ŘÍMSY (BETONÁŽNÍ DÍL D2)
2001.40301	765562.913	1119089.983	OSA ŘÍMSY NAD PILÍŘEM P3
2001.40302	765562.031	1119097.531	OSA ŘÍMSY NAD PILÍŘEM P3
2001.40303	765547.249	1119088.757	HRANA ŘÍMSY (BETONÁŽNÍ DÍL D3)
2001.40304	765547.197	1119089.204	HRANA ŘÍMSY (BETONÁŽNÍ DÍL D3)
2001.40305	765553.209	1119089.453	HRANA ŘÍMSY (BETONÁŽNÍ DÍL D3)
2001.40306	765553.156	1119089.900	HRANA ŘÍMSY (BETONÁŽNÍ DÍL D3)
2001.40307	765559.168	1119090.149	HRANA ŘÍMSY (BETONÁŽNÍ DÍL D3)
2001.40308	765559.116	1119090.596	HRANA ŘÍMSY (BETONÁŽNÍ DÍL D3)
2001.40309	765561.850	1119090.463	HRANA ROZŠÍŘENÍ ŘÍMSY NAD PILÍŘEM
2001.40310	765561.919	1119089.867	HRANA ROZŠÍŘENÍ ŘÍMSY NAD PILÍŘEM
2001.40311	765563.906	1119090.099	HRANA ROZŠÍŘENÍ ŘÍMSY NAD PILÍŘEM
2001.40312	765563.836	1119090.695	HRANA ROZŠÍŘENÍ ŘÍMSY NAD PILÍŘEM
2001.40313	765565.128	1119090.845	HRANA ŘÍMSY (BETONÁŽNÍ DÍL D3)
2001.40314	765565.075	1119091.292	HRANA ŘÍMSY (BETONÁŽNÍ DÍL D3)
2001.40315	765546.261	1119094.632	HRANA ŘÍMSY (BETONÁŽNÍ DÍL D3)
2001.40316	765546.209	1119095.079	HRANA ŘÍMSY (BETONÁŽNÍ DÍL D3)
2001.40317	765552.220	1119095.328	HRANA ŘÍMSY (BETONÁŽNÍ DÍL D3)
2001.40318	765552.168	1119095.775	HRANA ŘÍMSY (BETONÁŽNÍ DÍL D3)
2001.40319	765558.180	1119096.024	HRANA ŘÍMSY (BETONÁŽNÍ DÍL D3)
2001.40320	765558.128	1119096.471	HRANA ŘÍMSY (BETONÁŽNÍ DÍL D3)
2001.40321	765561.107	1119096.819	HRANA ROZŠÍŘENÍ ŘÍMSY NAD PILÍŘEM
2001.40322	765561.038	1119097.415	HRANA ROZŠÍŘENÍ ŘÍMSY NAD PILÍŘEM
2001.40323	765563.024	1119097.647	HRANA ROZŠÍŘENÍ ŘÍMSY NAD PILÍŘEM
2001.40324	765563.094	1119097.051	HRANA ROZŠÍŘENÍ ŘÍMSY NAD PILÍŘEM
2001.40325	765564.139	1119096.720	HRANA ŘÍMSY (BETONÁŽNÍ DÍL D3)
2001.40326	765564.087	1119097.167	HRANA ŘÍMSY (BETONÁŽNÍ DÍL D3)
2001.40401	765586.184	1119093.304	OSA ŘÍMSY NAD PILÍŘEM P4
2001.40402	765585.442	1119099.661	OSA ŘÍMSY NAD PILÍŘEM P4
2001.40403	765571.087	1119091.541	HRANA ŘÍMSY (BETONÁŽNÍ DÍL D3)
2001.40404	765571.035	1119091.988	HRANA ŘÍMSY (BETONÁŽNÍ DÍL D3)
2001.40405	765577.047	1119092.237	HRANA ŘÍMSY (BETONÁŽNÍ DÍL D3)
2001.40406	765576.994	1119092.684	HRANA ŘÍMSY (BETONÁŽNÍ DÍL D3)
2001.40407	765583.006	1119092.933	HRANA ŘÍMSY (BETONÁŽNÍ DÍL D3)
2001.40408	765582.954	1119093.380	HRANA ŘÍMSY (BETONÁŽNÍ DÍL D3)
2001.40409	765588.967	1119093.629	HRANA ŘÍMSY (BETONÁŽNÍ DÍL D3)
2001.40410	765588.915	1119094.076	HRANA ŘÍMSY (BETONÁŽNÍ DÍL D3)
2001.40411	765570.099	1119097.416	HRANA ŘÍMSY (BETONÁŽNÍ DÍL D3)
2001.40412	765570.047	1119097.863	HRANA ŘÍMSY (BETONÁŽNÍ DÍL D3)
2001.40413	765576.058	1119098.112	HRANA ŘÍMSY (BETONÁŽNÍ DÍL D3)
2001.40414	765576.006	1119098.559	HRANA ŘÍMSY (BETONÁŽNÍ DÍL D3)
2001.40415	765582.018	1119098.808	HRANA ŘÍMSY (BETONÁŽNÍ DÍL D3)

BOD	Y [m]	X [m]	POZN.
2001.40416	765581.966	1119099.255	HRANA ŘÍMSY (BETONÁŽNÍ DÍL D3)
2001.40417	765587.977	1119099.504	HRANA ŘÍMSY (BETONÁŽNÍ DÍL D3)
2001.40418	765587.929	1119099.917	HRANA ŘÍMSY (BETONÁŽNÍ DÍL D3)
2001.40501	765609.595	1119095.434	OSA ŘÍMSY NAD PILÍŘEM P5
2001.40502	765608.714	1119102.983	OSA ŘÍMSY NAD PILÍŘEM P5
2001.40503	765594.925	1119094.325	HRANA ŘÍMSY (BETONÁŽNÍ DÍL D5)
2001.40504	765594.873	1119094.772	HRANA ŘÍMSY (BETONÁŽNÍ DÍL D5)
2001.40505	765600.884	1119095.021	HRANA ŘÍMSY (BETONÁŽNÍ DÍL D5)
2001.40506	765600.832	1119095.468	HRANA ŘÍMSY (BETONÁŽNÍ DÍL D5)
2001.40507	765606.844	1119095.717	HRANA ŘÍMSY (BETONÁŽNÍ DÍL D5)
2001.40508	765606.792	1119096.164	HRANA ŘÍMSY (BETONÁŽNÍ DÍL D5)
2001.40509	765608.533	1119095.914	HRANA ROZŠÍŘENÍ ŘÍMSY NAD PILÍŘEM
2001.40510	765608.602	1119095.318	HRANA ROZŠÍŘENÍ ŘÍMSY NAD PILÍŘEM
2001.40511	765610.589	1119095.550	HRANA ROZŠÍŘENÍ ŘÍMSY NAD PILÍŘEM
2001.40512	765610.519	1119096.146	HRANA ROZŠÍŘENÍ ŘÍMSY NAD PILÍŘEM
2001.40513	765612.803	1119096.413	HRANA ŘÍMSY (BETONÁŽNÍ DÍL D5)
2001.40514	765612.751	1119096.860	HRANA ŘÍMSY (BETONÁŽNÍ DÍL D5)
2001.40515	765593.937	1119100.200	HRANA ŘÍMSY (BETONÁŽNÍ DÍL D5)
2001.40516	765593.885	1119100.647	HRANA ŘÍMSY (BETONÁŽNÍ DÍL D5)
2001.40517	765599.896	1119100.896	HRANA ŘÍMSY (BETONÁŽNÍ DÍL D5)
2001.40518	765599.844	1119101.343	HRANA ŘÍMSY (BETONÁŽNÍ DÍL D5)
2001.40519	765605.856	1119101.592	HRANA ŘÍMSY (BETONÁŽNÍ DÍL D5)
2001.40520	765605.804	1119102.039	HRANA ŘÍMSY (BETONÁŽNÍ DÍL D5)
2001.40521	765607.790	1119102.271	HRANA ROZŠÍŘENÍ ŘÍMSY NAD PILÍŘEM
2001.40522	765607.721	1119102.867	HRANA ROZŠÍŘENÍ ŘÍMSY NAD PILÍŘEM
2001.40523	765609.707	1119103.099	HRANA ROZŠÍŘENÍ ŘÍMSY NAD PILÍŘEM
2001.40524	765609.777	1119102.503	HRANA ROZŠÍŘENÍ ŘÍMSY NAD PILÍŘEM
2001.40525	765611.815	1119102.288	HRANA ŘÍMSY (BETONÁŽNÍ DÍL D5)
2001.40526	765611.763	1119102.735	HRANA ŘÍMSY (BETONÁŽNÍ DÍL D5)
2001.40601	765644.359	1119099.494	OSA ŘÍMSY NAD PILÍŘEM P6
2001.40602	765643.478	1119107.043	OSA ŘÍMSY NAD PILÍŘEM P6
2001.40603	765618.763	1119097.109	HRANA ŘÍMSY (BETONÁŽNÍ DÍL D6)
2001.40604	765618.711	1119097.556	HRANA ŘÍMSY (BETONÁŽNÍ DÍL D6)
2001.40605	765624.722	1119097.805	HRANA ŘÍMSY (BETONÁŽNÍ DÍL D6)
2001.40606	765624.670	1119098.252	HRANA ŘÍMSY (BETONÁŽNÍ DÍL D6)
2001.40607	765630.682	1119098.501	HRANA ŘÍMSY (BETONÁŽNÍ DÍL D6)
2001.40608	765630.630	1119098.948	HRANA ŘÍMSY (BETONÁŽNÍ DÍL D6)
2001.40609	765636.641	1119099.197	HRANA ŘÍMSY (BETONÁŽNÍ DÍL D7)
2001.40610	765636.589	1119099.644	HRANA ŘÍMSY (BETONÁŽNÍ DÍL D7)
2001.40611	765642.601	1119099.893	HRANA ŘÍMSY (BETONÁŽNÍ DÍL D7)
2001.40612	765642.549	1119100.340	HRANA ŘÍMSY (BETONÁŽNÍ DÍL D7)
2001.40613	765643.296	1119099.974	HRANA ROZŠÍŘENÍ ŘÍMSY NAD PILÍŘEM
2001.40614	765643.366	1119099.378	HRANA ROZŠÍŘENÍ ŘÍMSY NAD PILÍŘEM
2001.40615	765645.352	1119099.610	HRANA ROZŠÍŘENÍ ŘÍMSY NAD PILÍŘEM
2001.40616	765645.283	1119100.206	HRANA ROZŠÍŘENÍ ŘÍMSY NAD PILÍŘEM
2001.40617	765648.560	1119100.589	HRANA ŘÍMSY (BETONÁŽNÍ DÍL D7)
2001.40618	765648.508	1119101.036	HRANA ŘÍMSY (BETONÁŽNÍ DÍL D8)
2001.40619	765654.520	1119101.285	HRANA ŘÍMSY (BETONÁŽNÍ DÍL D8)
2001.40620	765654.468	1119101.732	HRANA ŘÍMSY (BETONÁŽNÍ DÍL D8)
2001.40621	765660.479	1119101.981	HRANA ŘÍMSY (BETONÁŽNÍ DÍL D8)
2001.40622	765660.427	1119102.428	HRANA ŘÍMSY (BETONÁŽNÍ DÍL D8)
2001.40623	765666.439	1119102.677	HRANA ŘÍMSY (BETONÁŽNÍ DÍL D8)
2001.40624	765666.387	1119103.124	HRANA ŘÍMSY (BETONÁŽNÍ DÍL D8)
2001.40625	765672.398	1119103.373	HRANA ŘÍMSY (BETONÁŽNÍ DÍL D8)
2001.40626	765672.346	1119103.820	HRANA ŘÍMSY (BETONÁŽNÍ DÍL D8)
2001.40627	765617.775	1119102.984	HRANA ŘÍMSY (BETONÁŽNÍ DÍL D6)



BOD	Y [m]	X [m]	POZN.
2001.40628	765617.723	1119103.431	HRANA ŘÍMSY (BETONÁŽNÍ DÍL D6)
2001.40629	765623.734	1119103.680	HRANA ŘÍMSY (BETONÁŽNÍ DÍL D6)
2001.40630	765623.682	1119104.127	HRANA ŘÍMSY (BETONÁŽNÍ DÍL D6)
2001.40631	765629.694	1119104.376	HRANA ŘÍMSY (BETONÁŽNÍ DÍL D6)
2001.40632	765629.642	1119104.823	HRANA ŘÍMSY (BETONÁŽNÍ DÍL D6)
2001.40633	765635.653	1119105.072	HRANA ŘÍMSY (BETONÁŽNÍ DÍL D7)
2001.40634	765635.601	1119105.519	HRANA ŘÍMSY (BETONÁŽNÍ DÍL D7)
2001.40635	765641.613	1119105.768	HRANA ŘÍMSY (BETONÁŽNÍ DÍL D7)
2001.40636	765641.561	1119106.215	HRANA ŘÍMSY (BETONÁŽNÍ DÍL D7)
2001.40637	765642.554	1119106.331	HRANA ROZŠÍŘENÍ ŘÍMSY NAD PILÍŘEM
2001.40638	765642.484	1119106.927	HRANA ROZŠÍŘENÍ ŘÍMSY NAD PILÍŘEM
2001.40639	765644.471	1119107.159	HRANA ROZŠÍŘENÍ ŘÍMSY NAD PILÍŘEM
2001.40640	765644.540	1119106.563	HRANA ROZŠÍŘENÍ ŘÍMSY NAD PILÍŘEM
2001.40641	765647.572	1119106.464	HRANA ŘÍMSY (BETONÁŽNÍ DÍL D7)
2001.40642	765647.520	1119106.911	HRANA ŘÍMSY (BETONÁŽNÍ DÍL D7)
2001.40643	765653.532	1119107.160	HRANA ŘÍMSY (BETONÁŽNÍ DÍL D8)
2001.40644	765653.480	1119107.607	HRANA ŘÍMSY (BETONÁŽNÍ DÍL D8)
2001.40645	765659.491	1119107.856	HRANA ŘÍMSY (BETONÁŽNÍ DÍL D8)
2001.40646	765659.439	1119108.303	HRANA ŘÍMSY (BETONÁŽNÍ DÍL D8)
2001.40647	765665.451	1119108.552	HRANA ŘÍMSY (BETONÁŽNÍ DÍL D8)
2001.40648	765665.399	1119108.999	HRANA ŘÍMSY (BETONÁŽNÍ DÍL D8)
2001.40649	765671.410	1119109.248	HRANA ŘÍMSY (BETONÁŽNÍ DÍL D8)
2001.40650	765671.358	1119109.695	HRANA ŘÍMSY (BETONÁŽNÍ DÍL D8)
2001.40701	765679.123	1119103.554	OSA ŘÍMSY NAD PILÍŘEM P7
2001.40702	765678.241	1119111.103	OSA ŘÍMSY NAD PILÍŘEM P7
2001.40703	765675.378	1119103.721	HRANA ŘÍMSY (BETONÁŽNÍ DÍL D9)
2001.40704	765675.326	1119104.168	HRANA ŘÍMSY (BETONÁŽNÍ DÍL D9)
2001.40705	765678.060	1119104.034	HRANA ROZŠÍŘENÍ ŘÍMSY NAD PILÍŘEM
2001.40706	765678.130	1119103.438	HRANA ROZŠÍŘENÍ ŘÍMSY NAD PILÍŘEM
2001.40707	765680.113	1119103.670	HRANA ROZŠÍŘENÍ ŘÍMSY NAD PILÍŘEM
2001.40708	765680.046	1119104.266	HRANA ROZŠÍŘENÍ ŘÍMSY NAD PILÍŘEM
2001.40709	765681.338	1119104.417	HRANA ŘÍMSY (BETONÁŽNÍ DÍL D9)
2001.40710	765681.286	1119104.864	HRANA ŘÍMSY (BETONÁŽNÍ DÍL D9)
2001.40711	765687.297	1119105.113	HRANA ŘÍMSY (BETONÁŽNÍ DÍL D9)
2001.40712	765687.245	1119105.560	HRANA ŘÍMSY (BETONÁŽNÍ DÍL D9)
2001.40713	765693.257	1119105.809	HRANA ŘÍMSY (BETONÁŽNÍ DÍL D9)
2001.40714	765693.205	1119106.256	HRANA ŘÍMSY (BETONÁŽNÍ DÍL D9)
2001.40715	765674.390	1119109.596	HRANA ŘÍMSY (BETONÁŽNÍ DÍL D9)
2001.40716	765674.338	1119110.043	HRANA ŘÍMSY (BETONÁŽNÍ DÍL D9)
2001.40717	765677.318	1119110.391	HRANA ROZŠÍŘENÍ ŘÍMSY NAD PILÍŘEM
2001.40718	765677.248	1119110.987	HRANA ROZŠÍŘENÍ ŘÍMSY NAD PILÍŘEM
2001.40719	765679.235	1119111.219	HRANA ROZŠÍŘENÍ ŘÍMSY NAD PILÍŘEM
2001.40720	765679.304	1119110.623	HRANA ROZŠÍŘENÍ ŘÍMSY NAD PILÍŘEM
2001.40721	765680.350	1119110.292	HRANA ŘÍMSY (BETONÁŽNÍ DÍL D9)
2001.40722	765680.297	1119110.739	HRANA ŘÍMSY (BETONÁŽNÍ DÍL D9)
2001.40723	765686.309	1119110.988	HRANA ŘÍMSY (BETONÁŽNÍ DÍL D9)
2001.40724	765686.257	1119111.435	HRANA ŘÍMSY (BETONÁŽNÍ DÍL D9)
2001.40725	765692.269	1119111.684	HRANA ŘÍMSY (BETONÁŽNÍ DÍL D9)
2001.40726	765692.216	1119112.131	HRANA ŘÍMSY (BETONÁŽNÍ DÍL D9)
2001.40801	765702.395	1119106.876	OSA ŘÍMSY NAD PILÍŘEM P8
2001.40802	765701.652	1119113.233	OSA ŘÍMSY NAD PILÍŘEM P8
2001.40803	765699.216	1119106.505	HRANA ŘÍMSY (BETONÁŽNÍ DÍL D10)
2001.40804	765699.164	1119106.952	HRANA ŘÍMSY (BETONÁŽNÍ DÍL D10)
2001.40805	765705.176	1119107.201	HRANA ŘÍMSY (BETONÁŽNÍ DÍL D10)
2001.40806	765705.124	1119107.648	HRANA ŘÍMSY (BETONÁŽNÍ DÍL D10)
2001.40807	765711.135	1119107.897	HRANA ŘÍMSY (BETONÁŽNÍ DÍL D10)

BOD	Y [m]	X [m]	POZN.
2001.40808	765711.083	1119108.344	HRANA ŘÍMSY (BETONÁŽNÍ DÍL D10)
2001.40809	765717.095	1119108.593	HRANA ŘÍMSY (BETONÁŽNÍ DÍL D10)
2001.40810	765717.043	1119109.040	HRANA ŘÍMSY (BETONÁŽNÍ DÍL D10)
2001.40811	765698.228	1119112.380	HRANA ŘÍMSY (BETONÁŽNÍ DÍL D10)
2001.40812	765698.176	1119112.827	HRANA ŘÍMSY (BETONÁŽNÍ DÍL D10)
2001.40813	765704.188	1119113.076	HRANA ŘÍMSY (BETONÁŽNÍ DÍL D10)
2001.40814	765704.135	1119113.523	HRANA ŘÍMSY (BETONÁŽNÍ DÍL D10)
2001.40815	765710.147	1119113.772	HRANA ŘÍMSY (BETONÁŽNÍ DÍL D10)
2001.40816	765710.095	1119114.219	HRANA ŘÍMSY (BETONÁŽNÍ DÍL D10)
2001.40817	765716.107	1119114.468	HRANA ŘÍMSY (BETONÁŽNÍ DÍL D10)
2001.40818	765716.054	1119114.915	HRANA ŘÍMSY (BETONÁŽNÍ DÍL D10)
2001.40901	765725.806	1119109.006	OSA ŘÍMSY NAD PILÍŘEM P9
2001.40902	765724.924	1119116.555	OSA ŘÍMSY NAD PILÍŘEM P9
2001.40903	765723.054	1119109.289	HRANA ŘÍMSY (BETONÁŽNÍ DÍL D11)
2001.40904	765723.002	1119109.736	HRANA ŘÍMSY (BETONÁŽNÍ DÍL D11)
2001.40905	765724.743	1119109.486	HRANA ROZŠÍŘENÍ ŘÍMSY NAD PILÍŘEM
2001.40906	765724.812	1119108.890	HRANA ROZŠÍŘENÍ ŘÍMSY NAD PILÍŘEM
2001.40907	765726.799	1119109.122	HRANA ROZŠÍŘENÍ ŘÍMSY NAD PILÍŘEM
2001.40908	765726.729	1119109.718	HRANA ROZŠÍŘENÍ ŘÍMSY NAD PILÍŘEM
2001.40909	765729.014	1119109.985	HRANA ŘÍMSY (BETONÁŽNÍ DÍL D11)
2001.40910	765728.962	1119110.432	HRANA ŘÍMSY (BETONÁŽNÍ DÍL D11)
2001.40911	765734.973	1119110.681	HRANA ŘÍMSY (BETONÁŽNÍ DÍL D11)
2001.40912	765734.921	1119111.128	HRANA ŘÍMSY (BETONÁŽNÍ DÍL D11)
2001.40913	765740.933	1119111.377	HRANA ŘÍMSY (BETONÁŽNÍ DÍL D11)
2001.40914	765740.881	1119111.824	HRANA ŘÍMSY (BETONÁŽNÍ DÍL D11)
2001.40915	765722.066	1119115.164	HRANA ŘÍMSY (BETONÁŽNÍ DÍL D11)
2001.40916	765722.014	1119115.611	HRANA ŘÍMSY (BETONÁŽNÍ DÍL D11)
2001.40917	765724.000	1119115.843	HRANA ROZŠÍŘENÍ ŘÍMSY NAD PILÍŘEM
2001.40918	765723.931	1119116.439	HRANA ROZŠÍŘENÍ ŘÍMSY NAD PILÍŘEM
2001.40919	765725.917	1119116.671	HRANA ROZŠÍŘENÍ ŘÍMSY NAD PILÍŘEM
2001.40920	765725.987	1119116.075	HRANA ROZŠÍŘENÍ ŘÍMSY NAD PILÍŘEM
2001.40921	765728.026	1119115.860	HRANA ŘÍMSY (BETONÁŽNÍ DÍL D11)
2001.40922	765727.973	1119116.307	HRANA ŘÍMSY (BETONÁŽNÍ DÍL D11)
2001.40923	765733.985	1119116.556	HRANA ŘÍMSY (BETONÁŽNÍ DÍL D11)
2001.40924	765733.933	1119117.003	HRANA ŘÍMSY (BETONÁŽNÍ DÍL D11)
2001.40925	765739.945	1119117.252	HRANA ŘÍMSY (BETONÁŽNÍ DÍL D11)
2001.40926	765739.892	1119117.699	HRANA ŘÍMSY (BETONÁŽNÍ DÍL D11)
2001.41001	765749.077	1119112.328	OSA ŘÍMSY NAD PILÍŘEM P10
2001.41002	765748.335	1119118.685	OSA ŘÍMSY NAD PILÍŘEM P10
2001.41003	765746.892	1119112.073	HRANA ŘÍMSY (BETONÁŽNÍ DÍL D12)
2001.41004	765746.840	1119112.520	HRANA ŘÍMSY (BETONÁŽNÍ DÍL D12)
2001.41005	765752.852	1119112.769	HRANA ŘÍMSY (BETONÁŽNÍ DÍL D12)
2001.41006	765752.800	1119113.216	HRANA ŘÍMSY (BETONÁŽNÍ DÍL D12)
2001.41007	765758.811	1119113.465	HRANA ŘÍMSY (BETONÁŽNÍ DÍL D12)
2001.41008	765758.759	1119113.911	HRANA ŘÍMSY (BETONÁŽNÍ DÍL D12)
2001.41009	765763.777	1119114.045	HRANA ŘÍMSY (BETONÁŽNÍ DÍL D12)
2001.41010	765763.725	1119114.491	HRANA ŘÍMSY (BETONÁŽNÍ DÍL D12)
2001.41011	765745.904	1119117.948	HRANA ŘÍMSY (BETONÁŽNÍ DÍL D12)
2001.41012	765745.852	1119118.395	HRANA ŘÍMSY (BETONÁŽNÍ DÍL D12)
2001.41013	765751.866	1119118.644	HRANA ŘÍMSY (BETONÁŽNÍ DÍL D12)
2001.41014	765751.808	1119119.090	HRANA ŘÍMSY (BETONÁŽNÍ DÍL D12)
2001.41015	765757.214	1119119.411	HRANA ŘÍMSY (BETONÁŽNÍ DÍL D12)
2001.41016	765757.150	1119119.856	HRANA ŘÍMSY (BETONÁŽNÍ DÍL D12)
2001.41017	765762.559	1119120.177	HRANA ŘÍMSY (BETONÁŽNÍ DÍL D12)
2001.41018	765762.496	1119120.622	HRANA ŘÍMSY (BETONÁŽNÍ DÍL D12)
2001.41101	765772.651	1119114.536	OSA ŘÍMSY NAD PILÍŘEM P11

BOD	Y [m]	X [m]	POZN.
2001.41102	765771.353	1119122.510	OSA ŘÍMSY NAD PILÍŘEM P11
2001.41103	765768.746	1119114.627	HRANA ŘÍMSY (BETONÁŽNÍ DÍL D13)
2001.41104	765768.691	1119115.074	HRANA ŘÍMSY (BETONÁŽNÍ DÍL D13)
2001.41105	765771.564	1119114.991	HRANA ROZŠÍŘENÍ ŘÍMSY NAD PILÍŘEM
2001.41106	765771.650	1119114.394	HRANA ROZŠÍŘENÍ ŘÍMSY NAD PILÍŘEM
2001.41107	765773.629	1119114.674	HRANA ROZŠÍŘENÍ ŘÍMSY NAD PILÍŘEM
2001.41108	765773.545	1119115.270	HRANA ROZŠÍŘENÍ ŘÍMSY NAD PILÍŘEM
2001.41109	765774.689	1119115.440	HRANA ŘÍMSY (BETONÁŽNÍ DÍL D13)
2001.41110	765774.621	1119115.885	HRANA ŘÍMSY (BETONÁŽNÍ DÍL D13)
2001.41111	765780.114	1119116.339	HRANA ŘÍMSY (BETONÁŽNÍ DÍL D13)
2001.41112	765780.035	1119116.782	HRANA ŘÍMSY (BETONÁŽNÍ DÍL D13)
2001.41113	765785.514	1119117.385	HRANA ŘÍMSY (BETONÁŽNÍ DÍL D13)
2001.41114	765785.422	1119117.826	HRANA ŘÍMSY (BETONÁŽNÍ DÍL D13)
2001.41115	765789.269	1119118.202	HRANA ŘÍMSY (BETONÁŽNÍ DÍL D13)
2001.41116	765789.168	1119118.641	HRANA ŘÍMSY (BETONÁŽNÍ DÍL D13)
2001.41117	765767.912	1119120.944	HRANA ŘÍMSY (BETONÁŽNÍ DÍL D13)
2001.41118	765767.848	1119121.390	HRANA ŘÍMSY (BETONÁŽNÍ DÍL D13)
2001.41119	765770.461	1119121.767	HRANA ROZŠÍŘENÍ ŘÍMSY NAD PILÍŘEM
2001.41120	765770.365	1119122.358	HRANA ROZŠÍŘENÍ ŘÍMSY NAD PILÍŘEM
2001.41121	765772.342	1119122.661	HRANA ROZŠÍŘENÍ ŘÍMSY NAD PILÍŘEM
2001.41122	765772.438	1119122.070	HRANA ROZŠÍŘENÍ ŘÍMSY NAD PILÍŘEM
2001.41123	765773.843	1119121.840	HRANA ŘÍMSY (BETONÁŽNÍ DÍL D13)
2001.41124	765773.772	1119122.285	HRANA ŘÍMSY (BETONÁŽNÍ DÍL D13)
2001.41125	765779.750	1119122.889	HRANA ŘÍMSY (BETONÁŽNÍ DÍL D13)
2001.41126	765779.668	1119123.332	HRANA ŘÍMSY (BETONÁŽNÍ DÍL D13)
2001.41127	765785.628	1119124.095	HRANA ŘÍMSY (BETONÁŽNÍ DÍL D13)
2001.41128	765785.533	1119124.535	HRANA ŘÍMSY (BETONÁŽNÍ DÍL D13)
2001.41129	765793.007	1119119.092	HRANA ŘÍMSY (BETONÁŽNÍ DÍL D13)
2001.41130	765792.571	1119119.445	HRANA ŘÍMSY (BETONÁŽNÍ DÍL D13)
2001.41131	765792.287	1119120.625	HRANA ŘÍMSY (BETONÁŽNÍ DÍL D13)
2001.41132	765792.617	1119120.705	HRANA ŘÍMSY (BETONÁŽNÍ DÍL D13)
2001.41133	765791.366	1119125.892	HRANA ŘÍMSY (BETONÁŽNÍ DÍL D13)
2001.41134	765791.141	1119125.374	HRANA ŘÍMSY (BETONÁŽNÍ DÍL D13)
2001.41135	765791.325	1119124.611	HRANA ŘÍMSY (BETONÁŽNÍ DÍL D13)
2001.41136	765791.655	1119124.691	HRANA ŘÍMSY (BETONÁŽNÍ DÍL D13)
2001.41201	765807.389	1119122.715	KONEC ŘÍMSY NA ZÍDCE OP2
2001.41202	765800.892	1119128.190	KONEC ŘÍMSY NA ZÍDCE OP2
2001.41203	765807.270	1119123.149	KONEC ŘÍMSY NA OP2
2001.41204	765800.998	1119127.753	KONEC ŘÍMSY NA OP2
2001.41205	765792.909	1119120.775	HRANA ŘÍMSY NA OP2
2001.41206	765793.239	1119120.855	HRANA ŘÍMSY NA OP2
2001.41207	765793.524	1119119.674	HRANA ŘÍMSY NA OP2
2001.41208	765793.299	1119119.157	HRANA ŘÍMSY NA OP2
2001.41209	765796.702	1119119.978	VÝŠKOVÝ LOM ŘÍMSY
2001.41210	765796.596	1119120.415	VÝŠKOVÝ LOM ŘÍMSY
2001.41211	765802.534	1119121.385	KONEC ŘÍMSY NA OP2
2001.41212	765802.429	1119121.822	KONEC ŘÍMSY NA OP2
2001.41213	765802.554	1119121.390	HRANA ŘÍMSY NA ZÍDCE OP2
2001.41214	765802.448	1119121.828	HRANA ŘÍMSY NA ZÍDCE OP2
2001.41215	765791.947	1119124.761	HRANA ŘÍMSY NA OP2
2001.41216	765792.278	1119124.841	HRANA ŘÍMSY NA OP2
2001.41217	765792.093	1119125.604	HRANA ŘÍMSY NA OP2
2001.41218	765791.657	1119125.962	HRANA ŘÍMSY NA OP2
2001.41219	765795.165	1119126.345	VÝŠKOVÝ LOM ŘÍMSY
2001.41220	765795.060	1119126.783	VÝŠKOVÝ LOM ŘÍMSY