
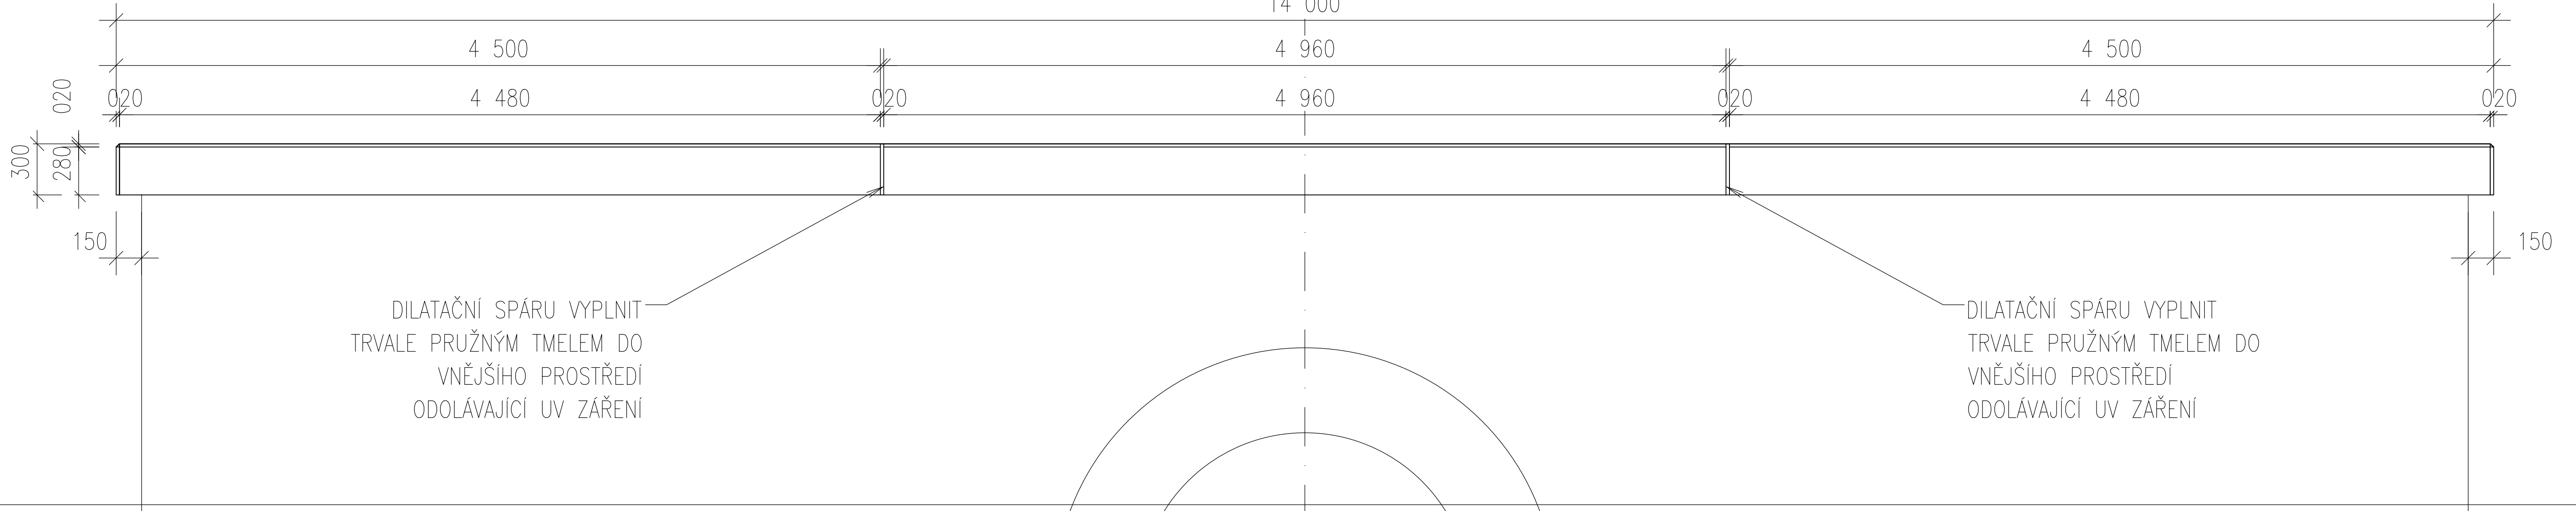




PROPUSTEK V ev. km 93,384

POHLED NA ŘÍMSU M 1:50

ŘEZ ŘÍMSOU M 1:20

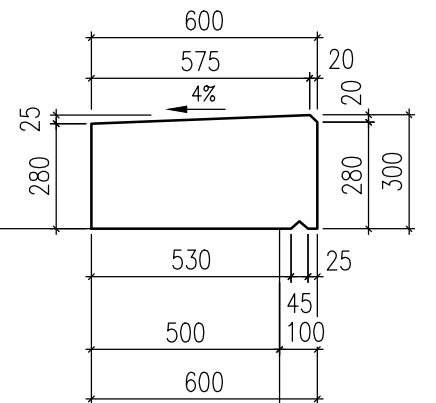

ŘEZ ŘÍMSOU "A" M 1:20

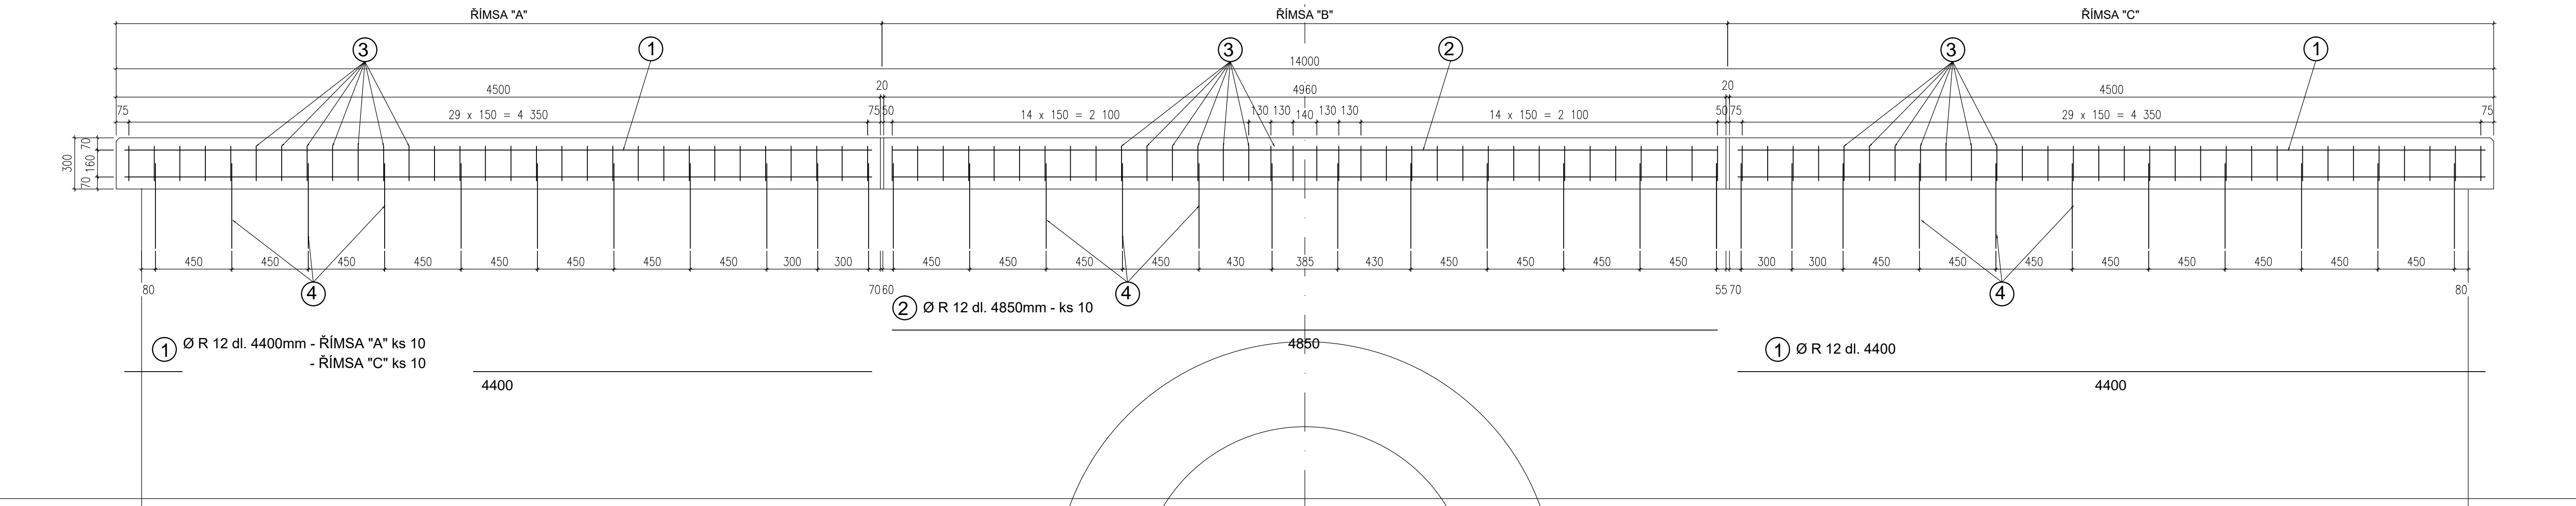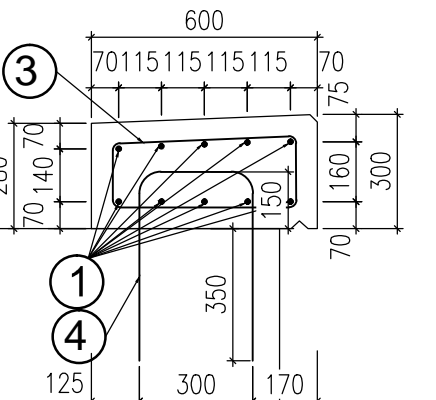

- ③ Ø R 10 dl. 1530mm - ŘÍMSA "A" ks 30
- ŘÍMSA "B" ks 36
- ŘÍMSA "C" ks 30
- ④ Ø R 14 dl. 1480mm - ŘÍMSA "A" ks 11
- ŘÍMSA "B" ks 12
- ŘÍMSA "C" ks 11

TABULKA VÝZTUŽE - ŘÍMSA "A"						
Ozn.	Profil	Délka [m]/[m2]	Počet [ks]			
				Ø R 14	Ø R 12	Ø R 10
1	ØR12	4,40	10		44,00	
3	ØR10	1,53	30			45,90
4	ØR14	1,48	11	16,28		
DÉLKA CELKEM				m	16,28	44,00
HMOTNOST 1 bm				kg/m	1,21	0,888
HMOTNOST CELKEM+5%				kg	20,68	41,03
HMOTNOST CELKEM				kg		95,00

TABULKA VÝZTUŽE - ŘÍMSA "B"						
Ozn.	Profil	Délka [m]/[m2]	Počet [ks]			
				Ø R 14	Ø R 12	Ø R 10
2	ØR12	4,85	10		48,50	
3	ØR10	1,53	36			55,08
4	ØR14	1,48	12	17,76		
DÉLKA CELKEM				m	17,76	48,50
HMOTNOST 1 bm				kg/m	1,21	0,888
HMOTNOST CELKEM+5%				kg	22,56	45,22
HMOTNOST CELKEM				kg		105,00


TABULKA VÝZTUŽE - ŘÍMSA "C"						
Ozn.	Profil	Délka [m]/[m2]	Počet [ks]			
				Ø R 14	Ø R 12	Ø R 10
1	ØR12	4,40	10		44,00	
3	ØR10	1,53	30			45,90
4	ØR14	1,48	11	16,28		
DÉLKA CELKEM				m	16,28	44,00
HMOTNOST 1 bm				kg/m	1,21	0,888
HMOTNOST CELKEM+5%				kg	20,68	41,03
HMOTNOST CELKEM				kg		95,00

VÝKAZ VÝZTUŽE CELKEM - 295,0 KG

LEGENDA MATERIÁLŮ

- OČEL
- 10505 (R)
- KARI SÍTĚ ŽEBRKOVANÉ
- BETON
- BETON ŘÍMSY C30/37-XC4,XF3(CZ,F.2)-C10,2-Dmax22-S3
MNOŽSTVÍ BETONU
- BETON C30/37-XC4,XF3(CZ,F.2)-C10,2-Dmax22-S3 - 2,5 m3

MINIMÁLNÍ KRYTÍ	40 mm
JMENOVITÉ KRYTÍ	50 mm

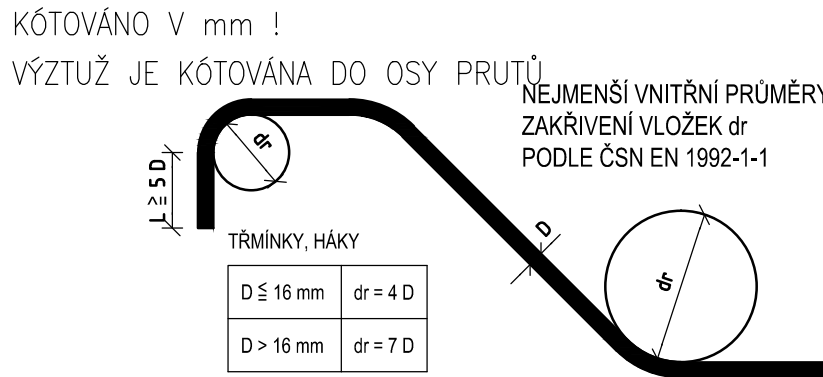

STAVBA: Oprava mostních objektů
v úseku Měcholupy - Žatec

OBJEDNATEL: Správa železnic, státní organizace
Dlážděná 1003/7
110 00 Praha 1, Nové Město

PROJEKTANT: Egneza s.r.o.
Kpt. Jaroše 35/20
434 01 Most

Účel PD: PDPS	ODP. PROJEKTANT ING. MICHAL BERNÁT	VYPRACOVAL ING. MICHAL BERNÁT	Datum: 12/2020
	Ing. Michal Bernát	Ing. Michal Bernát	Měřítko: 1:20
Egneza s.r.o., Kpt. Jaroše 35/20, 434 01 Most, tel.: 733 774 924, e-mail: bernat@egneza.cz			Formát: 10 x A4
OBJEKT: SO 01 Propustek v km 93,384			Zakázka: 18E55
PŘÍLOHA: VÝKRES TVARU A VÝZTUŽE PRAVÉ ŘÍMSY			Paré: D.1.1
			6.3