


PŮDORYS M 1:100

PŮDORYS M 1:100

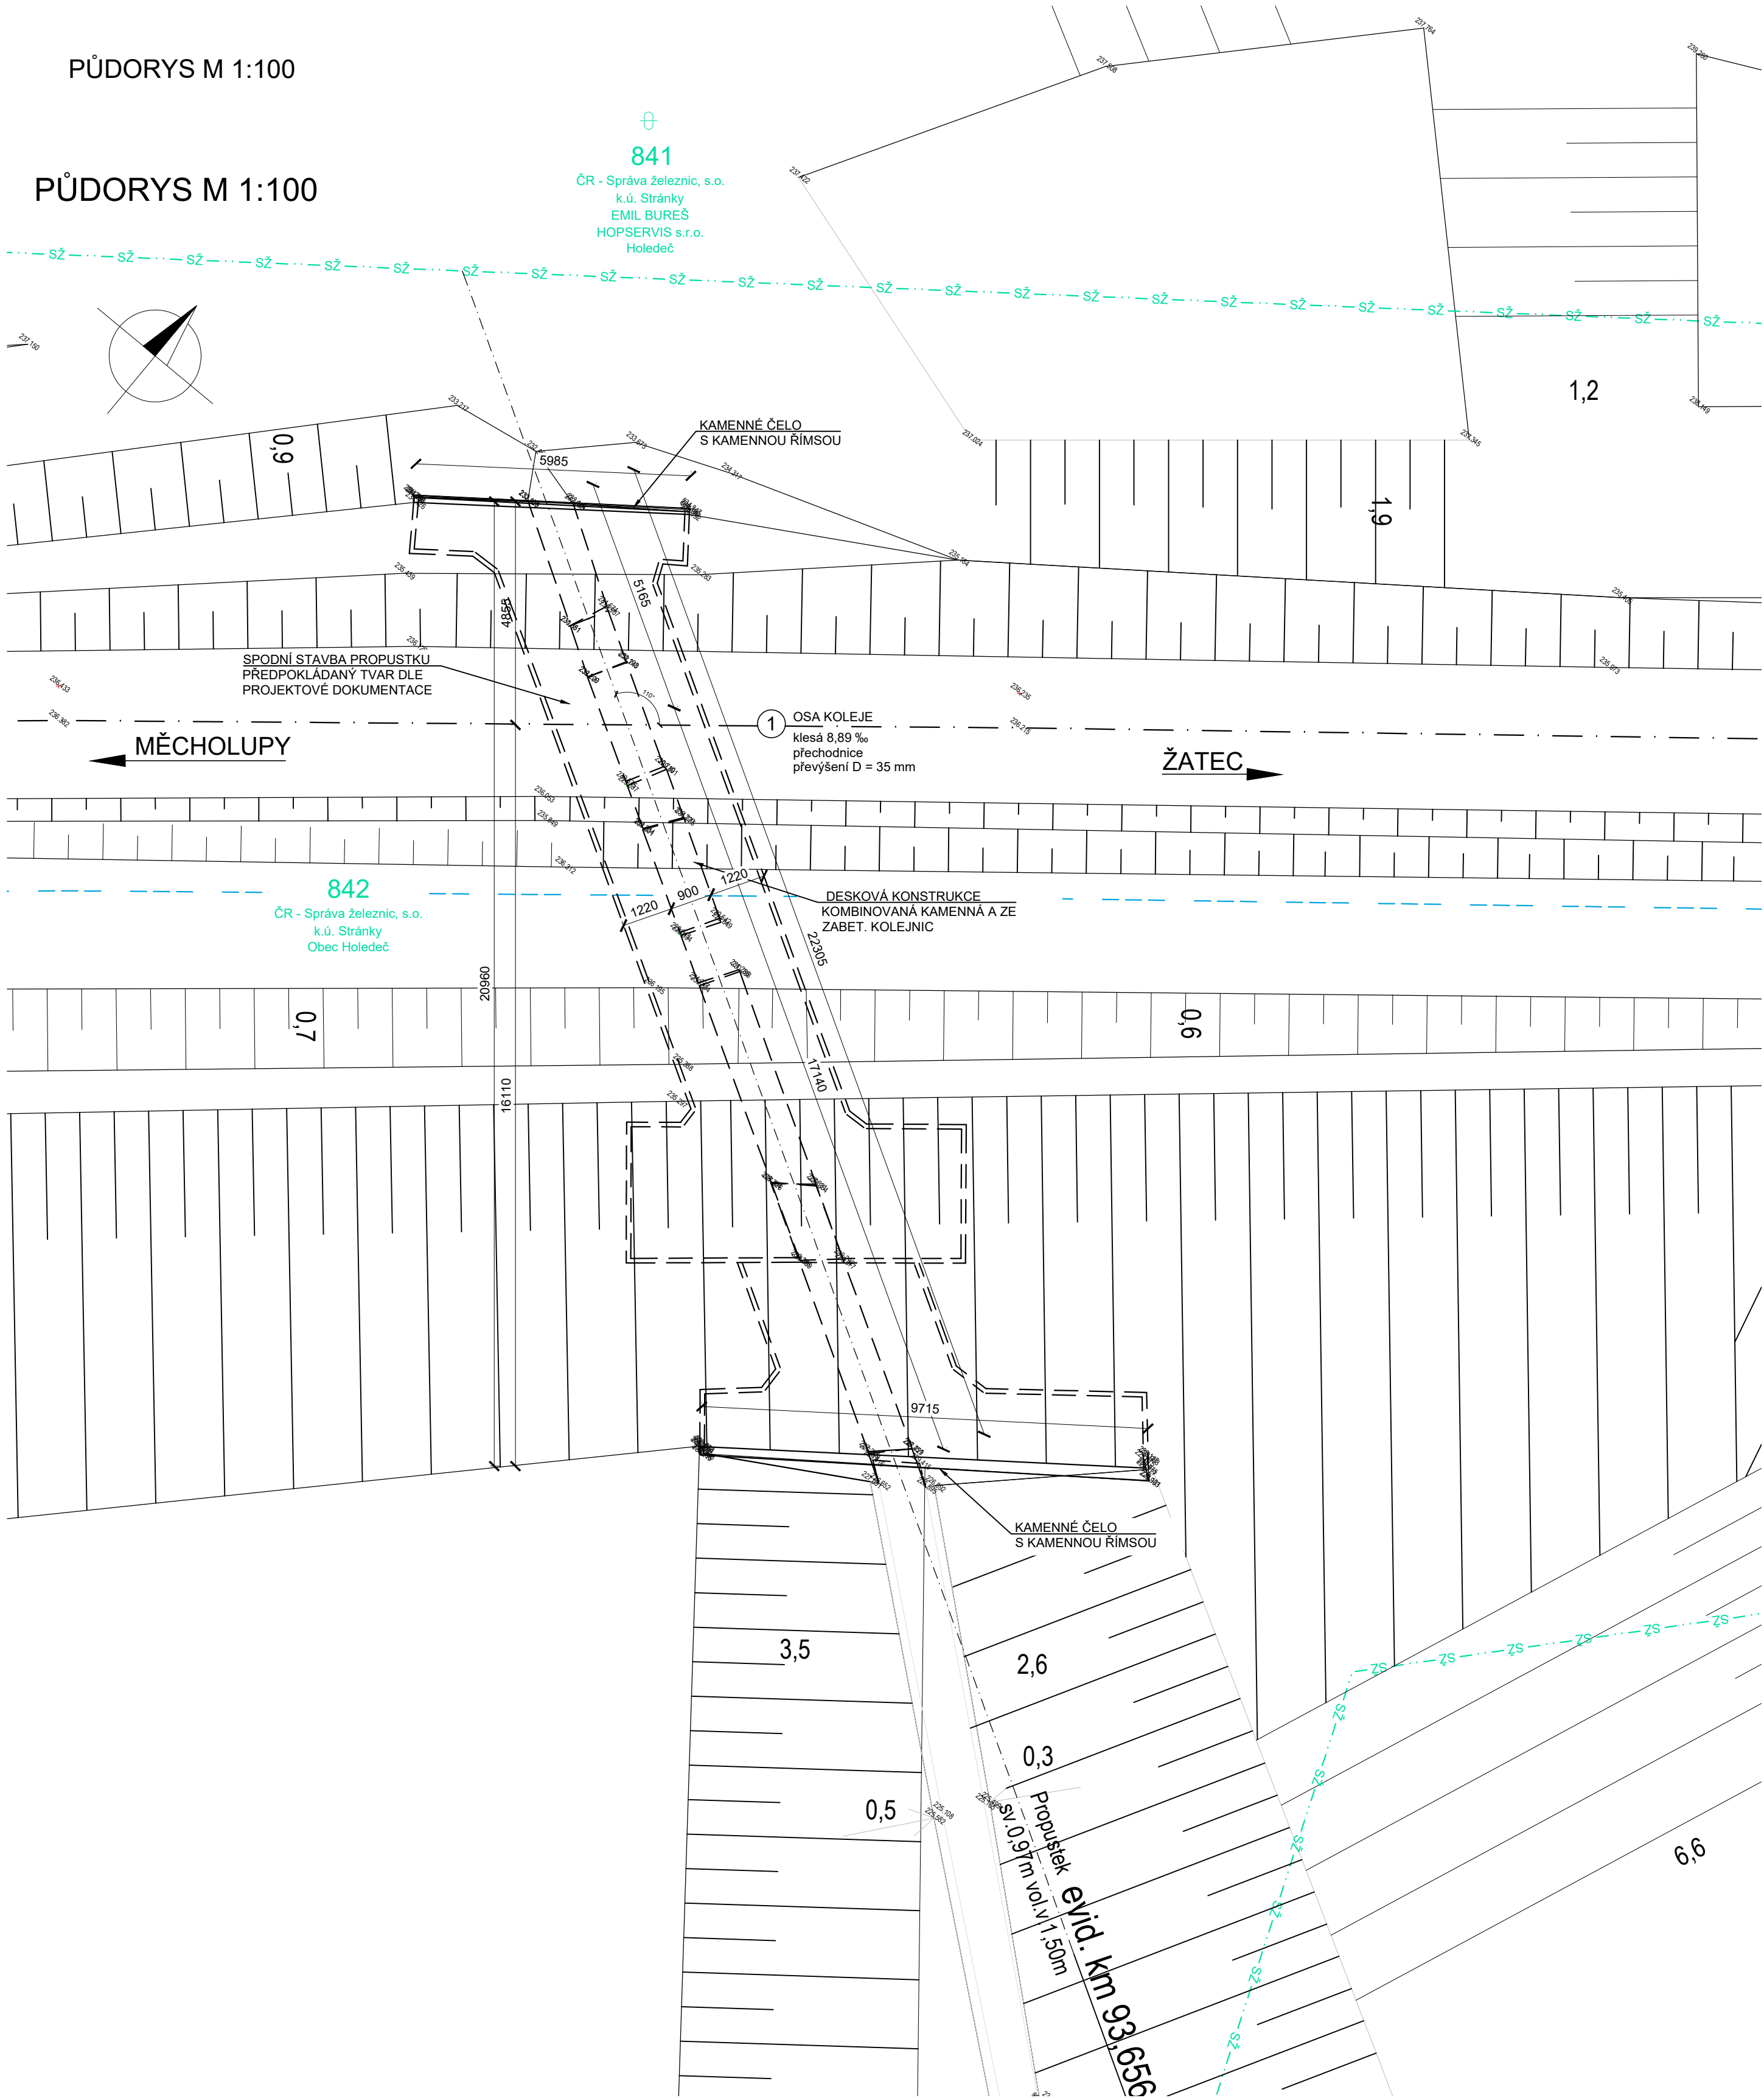

LEGENDA ČAR:

- SŽDC --- SŽDC KATASTR - HRANICE
- KATASTR - HRANICE Správa železnic, s.p.

LEGENDA STÁVAJÍCÍCH INŽENÝRSKÝCH SÍTÍ:

- DÁLKOVÝ METALICKÝ KABEL
- správce: ČD Telematika, a.s.
- správce: SŽ, s.o. OŘ ŮL - SSZT - Oblast MOST

POZNÁMKY

- VÝKRES STÁVAJÍCÍHO STAVU BYL ZHOTOVEN NA ZÁKLADĚ GEODETICKÉHO ZAMĚŘENÍ A ČÁSTEČNÉ ARCHIVNÍ DOKUMENTACE
- DIMENZE SKRYTÝCH TVARŮ SPODNÍ STAVBY NEMUSÍ BÝT SHODNÉ SE STÁVAJÍCÍM STAVEM
- PROPUSTEK PŘEVÁDÍ TRAŤ PŘES OBČASNOU VODOTEČ
- JE NUTNÉ PO CELOU DOBU STAVBY RESPEKTOVAT POLOHU STÁVAJÍCÍCH INŽENÝRSKÝCH SÍTÍ
- DLE VYJÁDRĚNÍ SŽ SSZT NENÍ DOSTUPNÁ DOKUMENTACE KE KABELIZACI - PŘED ZAPOČETÍM STAVEBNÍCH PRACÍ JE NUTNÉ NECHAT VYTYČIT VŠECHNY INŽENÝRSKÉ SÍTĚ V PROSTORU STAVBY

SOUŘADNICOVÝ SYSTÉM: S-JTSK

VÝŠKOVÝ SYSTÉM: Bpv

STAVBA: Oprava mostních objektů v úseku Měcholupy - Žatec				
OBJEDNATEL: Správa železnic, státní organizace Dlážděná 1003/7 110 00 Praha 1, Nové Město				
PROJEKTANT: Egneza s.r.o. Kpt. Jaroše 35/20 434 01 Most				
Účel PD:	ODP. PROJEKTANT	VYPRACOVAL	Datum:	12/2020
PDPS	ING. MICHAL BERNÁT	ING. MICHAL BERNÁT	Měřítka:	1:100
			Formát:	6 x A4
Egnez s.r.o., Kpt. Jaroše 35/20, 434 01 Most, tel.: 733 774 924, e-mail: bernat@egneza.cz			Zakázka:	18E55
OBJEKT: SO 02 Propustek v km 93,656			Část:	D.1.2
PŘÍLOHA: STÁVAJÍCÍ STAV - PŮDORYS			Príloha:	
				3.1