


GSM-R ÚSTÍ NAD LABEM - CHOMUTOV

ŽST KYJICE, UMÍSTĚNÍ ZAŘÍZENÍ (M 1:50)


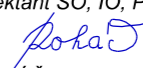


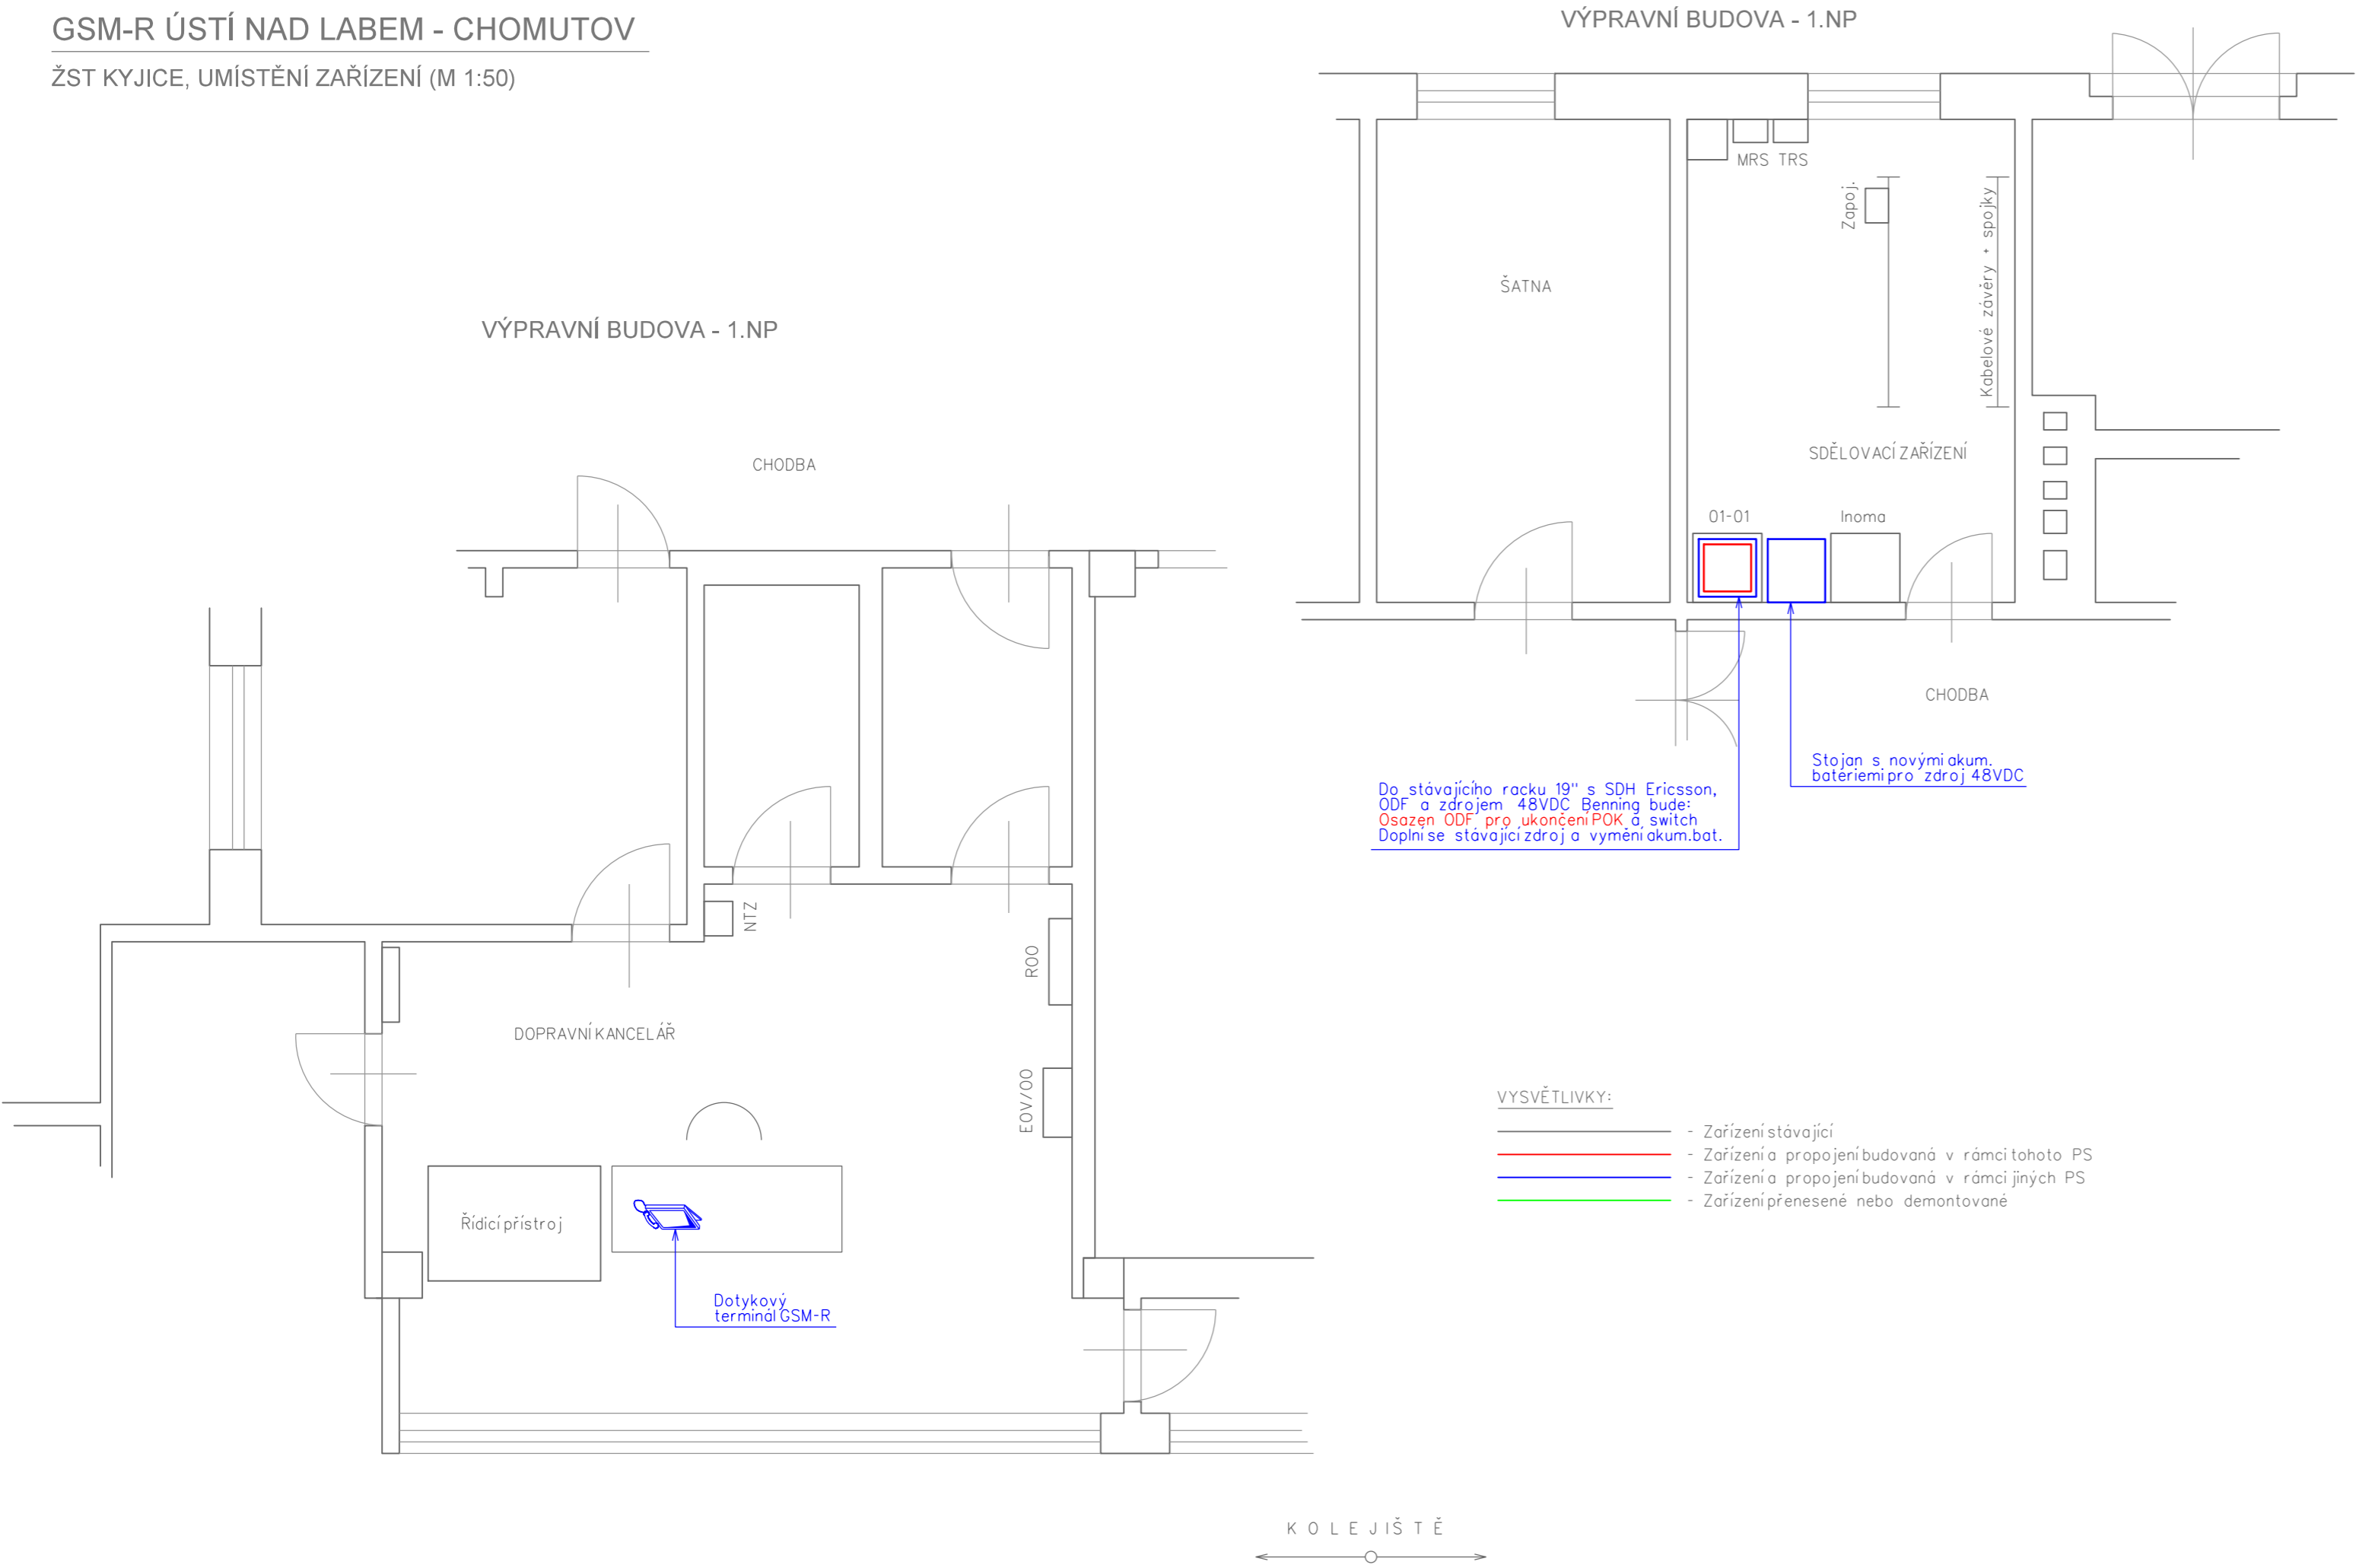

VÝŠKOVÝ SYSTÉM Bpv SOUŘADNICOVÝ SYSTÉM S-JTSK ±0,000 = xxx,xx m n. m.

| Číslo změny: | Obsah změny: | Datum změny: |
|--------------|--------------|--------------|
| 01 | - | - |
| 02 | - | - |
| 03 | - | - |

| | | |
|--|--|--|
| Investor:  <small>Správa železniční dopravní cesty</small> | Správa železniční dopravní cesty, s.o. Dlážděná 1003/7, 110 00 Praha 1 | |
| | Stavební správa západ se sídlem v Praze Sokolovská 278/1955, 190 00 Praha 9 | |

| | | |
|---|--|--|
| Generální projektant:  | SUDOP PRAHA a.s. Olšanská 1a, 130 80 Praha 3 tel.: +420 267 094 111 fax: +420 224 230 316 e-mail: praha@sudop.cz | Hlavní inženýr projektu: ING. OLDŘICH HORA |
| | | Garant profese: ING. OLDŘICH HORA |

| Středisko: ELEKTROTECHNIKY, TRAKCE, SDĚLOVACÍ A ZABEZPEČOVACÍ TECHNIKY | | | |
|---|--|---|---|
| Vedoucí střediska: ING. MARTIN RAIBR  | Odpovědný projektant SO, IO, PS: ING. PAVEL ROHÁČ  | Vypracoval: ING. PAVEL ROHÁČ  | Kontroloval: ING. OLDŘICH HORA  |

| | | |
|---|-------------------------------------|------------------------------|
| Název akce: GSM-R ÚSTÍ NAD LABEM - CHOMUTOV | Číslo smlouvy: 17 035 208 | |
| | Projektový stupeň: DUR | |
| Část: ŽELEZNIČNÍ SDĚLOVACÍ ZAŘÍZENÍ D.2.7 KABELIZACE | Datum: 03/2019 | |
| | Číslo části: D.2.7 | |
| Název přílohy: ŽST KYJICE, UMÍSTĚNÍ ZAŘÍZENÍ | Měřítko: 1:50 | Počet formátů: 3A4 |
| | Číslo přílohy: 4.16 | |