


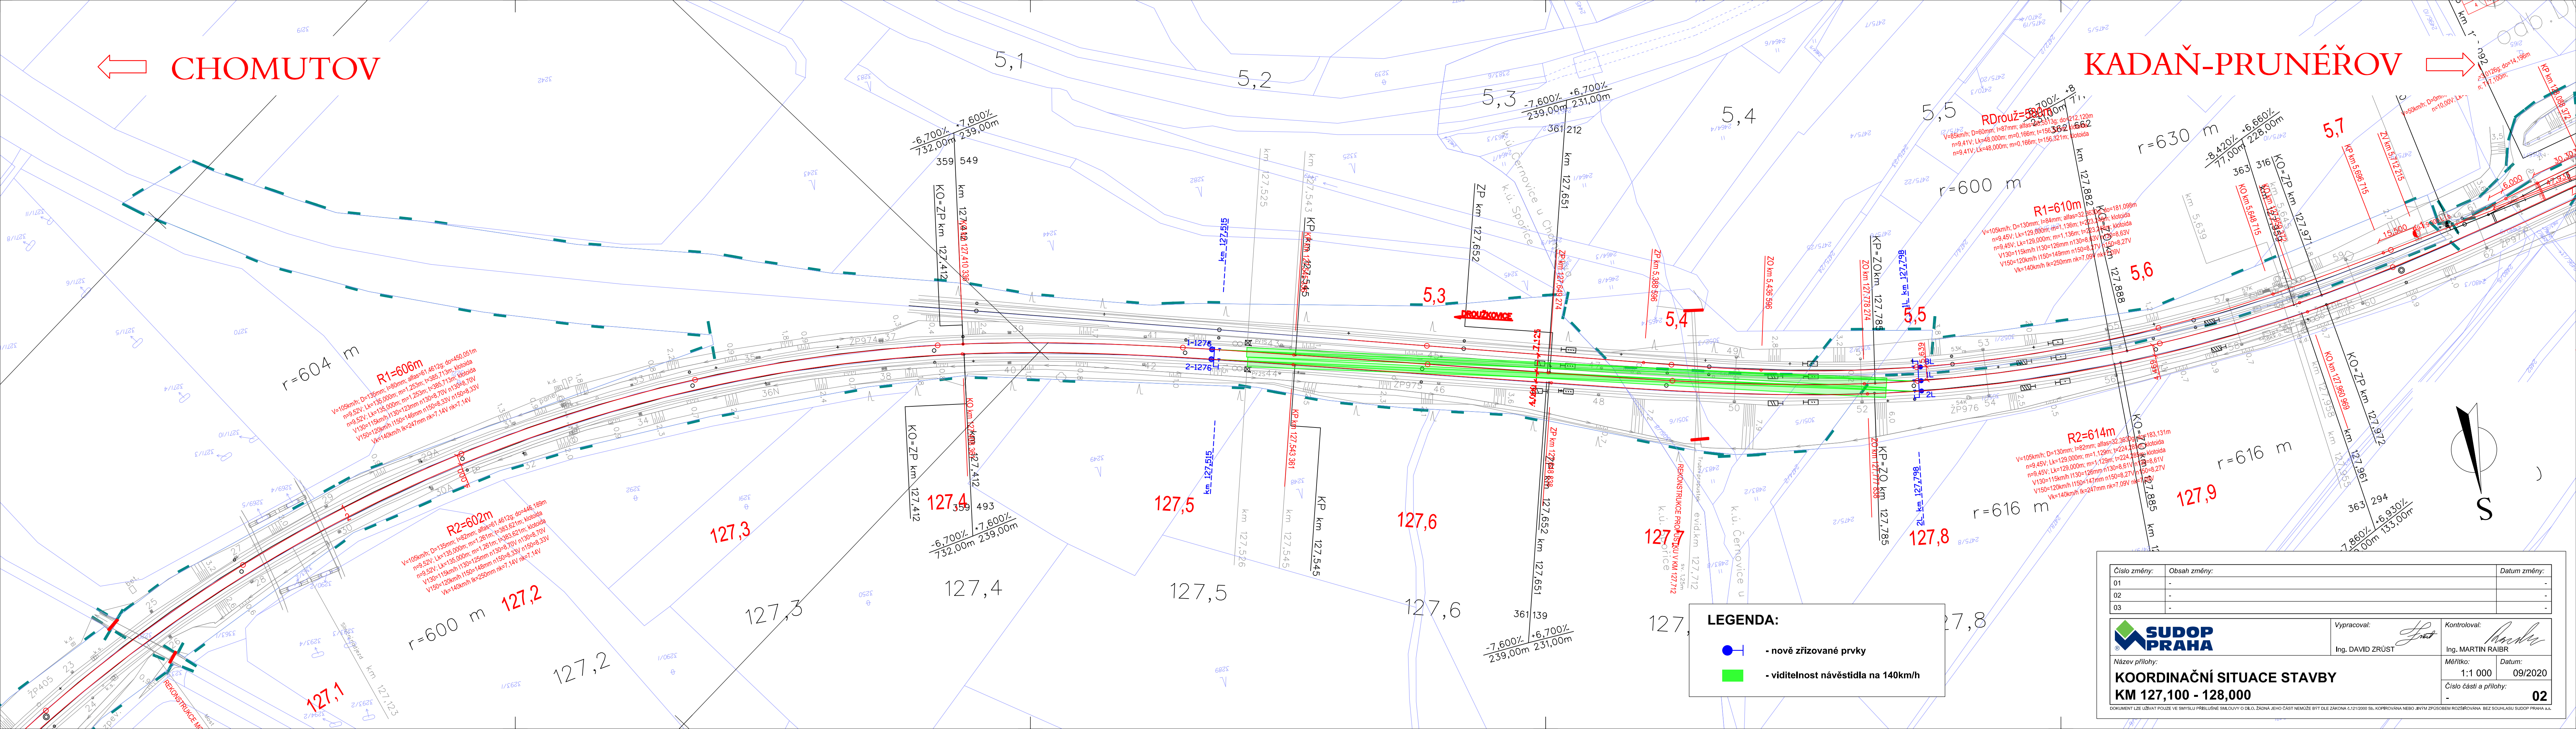

← CHOMUTOV

KADAŇ-PRUNÉŘOV



LEGENDA

-  - nově zřizované prvky
-  - viditelnost návěstidla na 140km/h

| Číslo změny: | Obsah změny: | Datum změny: |
|--------------|--------------|--------------|
| 01 | - | - |
| 02 | - | - |
| 03 | - | - |



| | |
|--|-----------|
| | Vypracova |
|--|-----------|

Ing. DAVID ZRÚST  Ing. MARTIN RAIBER 

| | |
|--|---------------|
| | Název přílohy |
|--|---------------|

KOORDINAČNÍ SITUACE STAVBY

KM 127,100 - 128,000

Číslo části a přílohy: **02**

DOKUMENT LZE UŽÍVAT POUZE VE SMYSLU PŘÍSLUŠNÉ SMLOUVY O DÍLO. ŽÁDNÁ JEHO ČÁST NEMŮŽE BÝT DLE ZÁKONA č. 121/2000 Sb. KOPÍROVÁNA NEBO JINÝM ZPŮSOBEM ROZŠÍŘOVÁNA BEZ SOUHLASU SUDOP PRAHA a