



REKONSTRUKCE VYPRÁVNÍ BUDOVY

NÁVRH - PŮDORYS STŘECHY - ČÁST B2 1:50

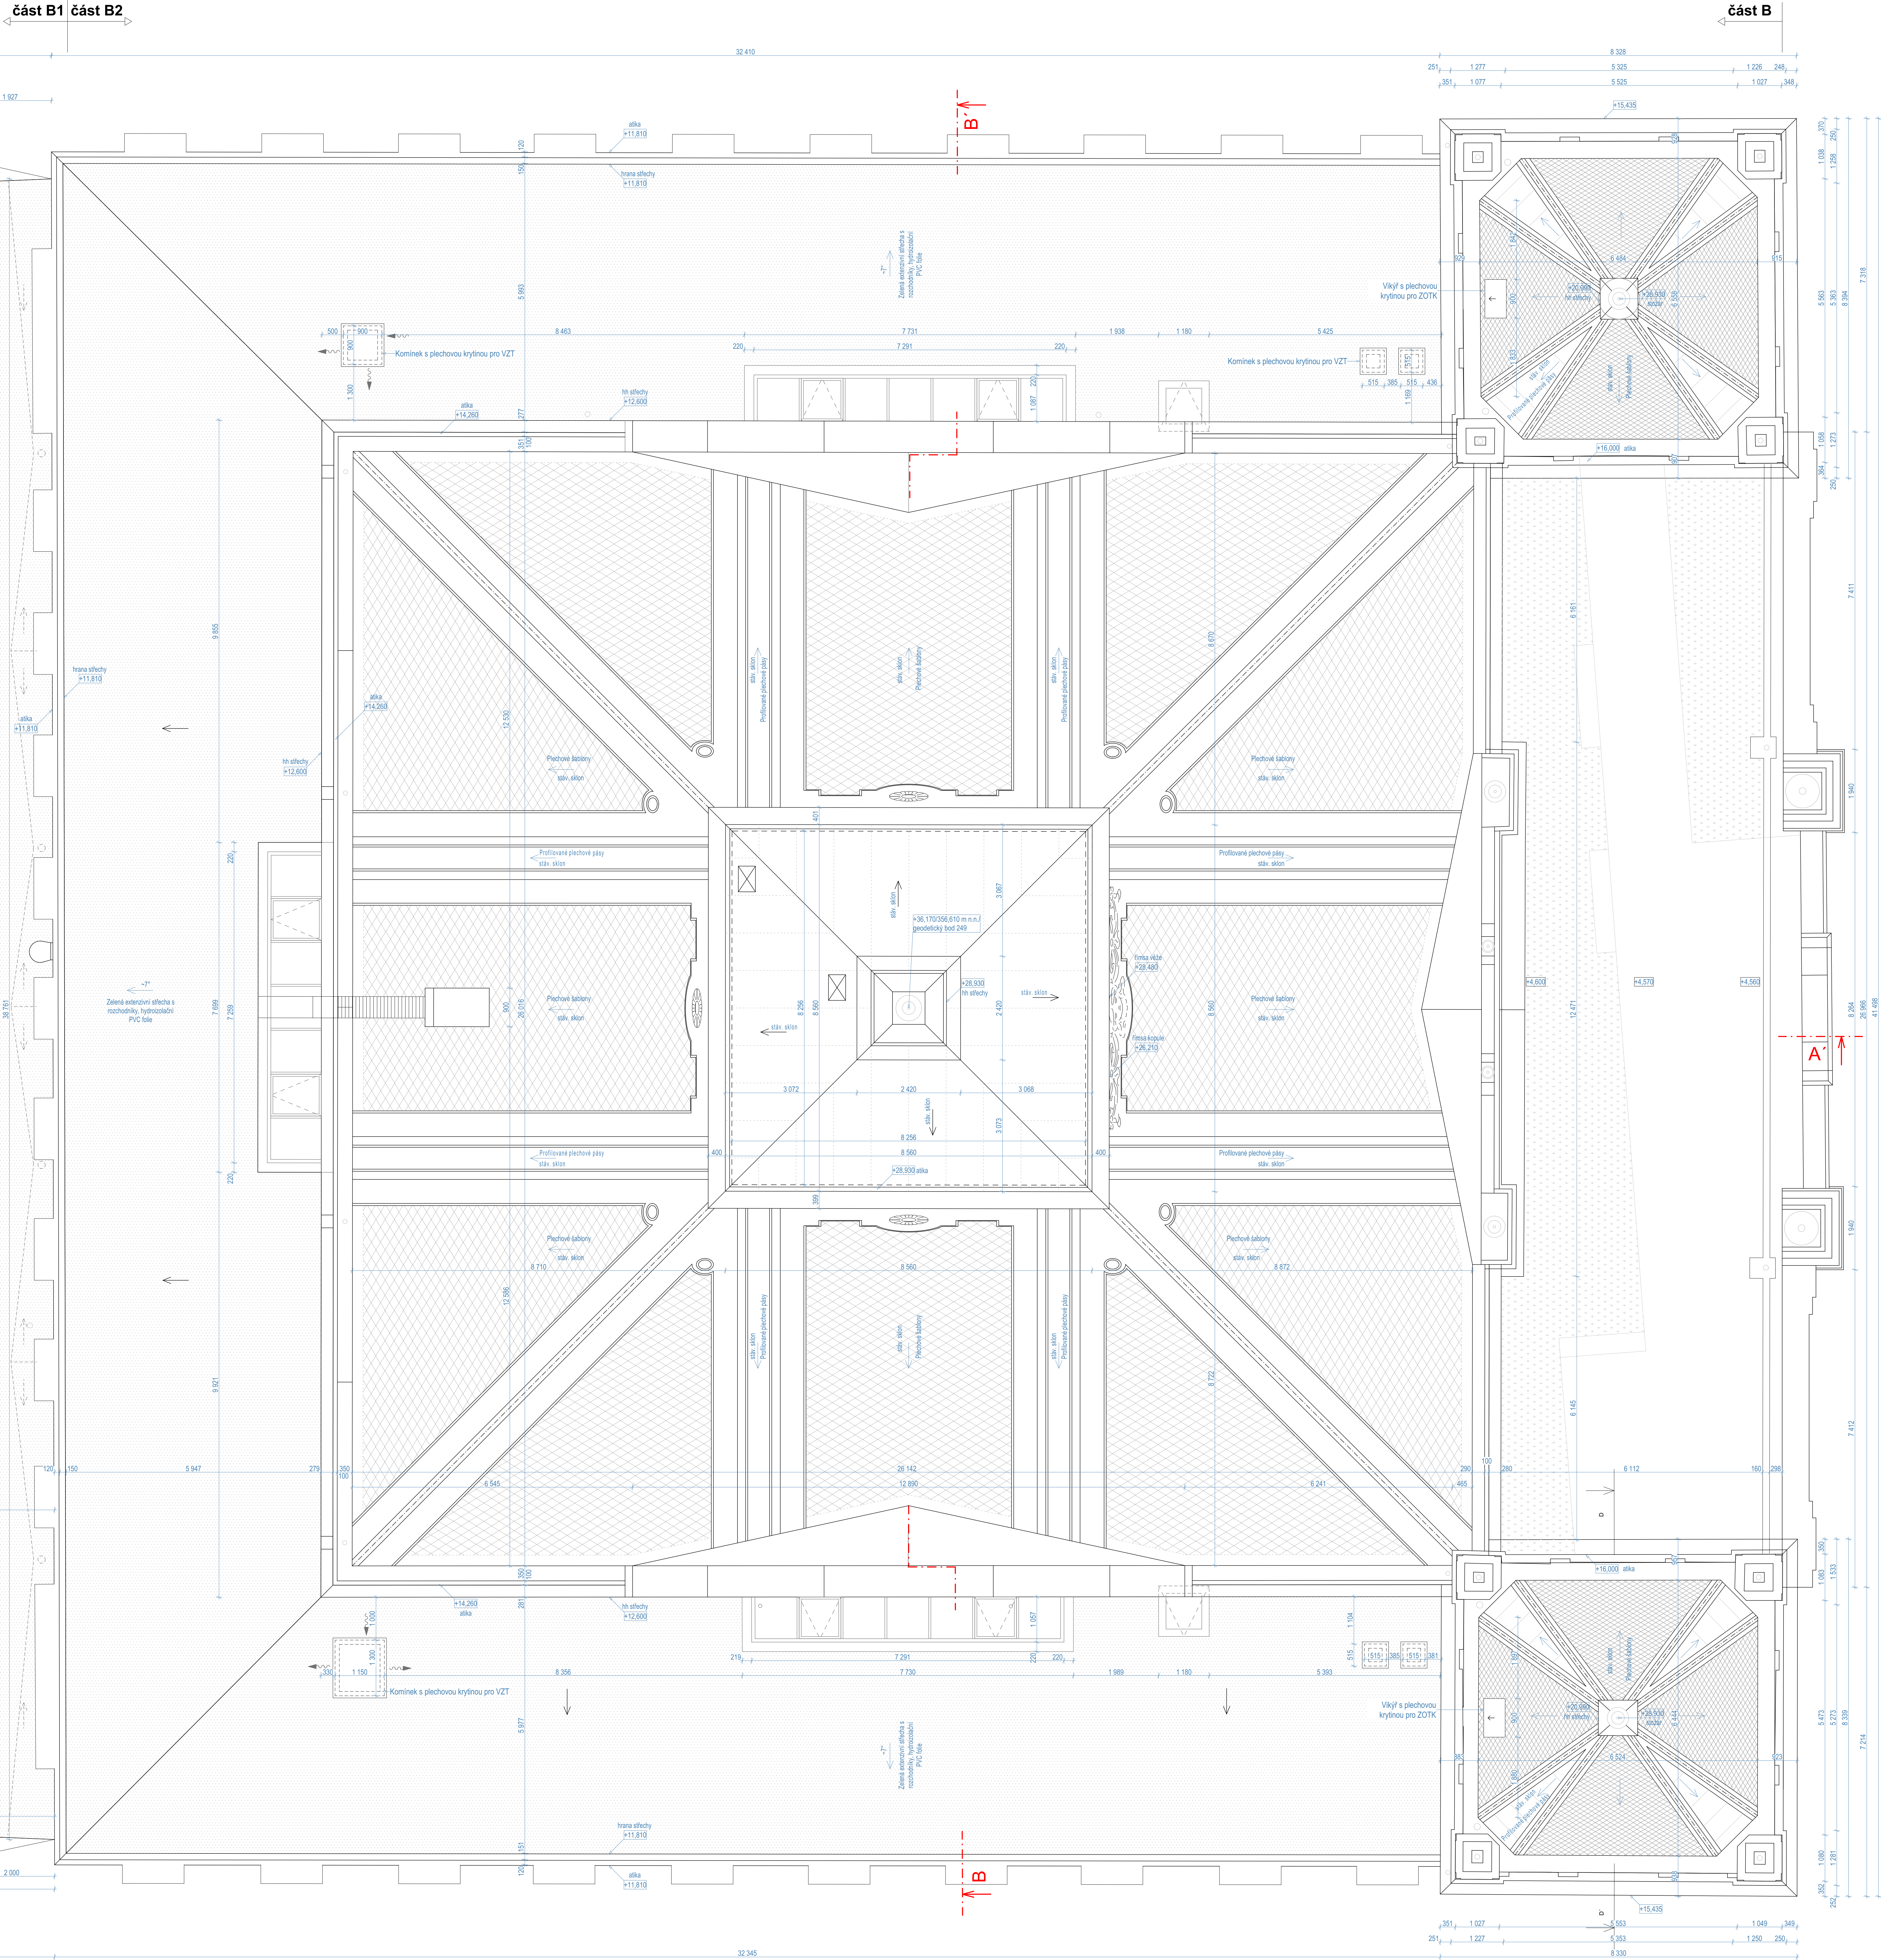

POZNÁMKY

- 1/2) TATO DOKUMENTACE SLOŽBU K VYDÁNÍ STAVEBNÍHO POVOLENÍ, NENÍ URČENA K REALIZACI
- 2) STAVEJÁČI SÚDÍ, ŽE OBLASTI VYŠETŘENÍ ZÁMĚRU, OD DATA ZÁMĚRU: DOBÝHATÍ STAVĚNÍ ÚPRAVY NAVAZUJÍCÍCH KONSTRUKCÍ STAVBY "KUZEL PŮJEMNÝ, KTERÉ SE VE FÁZÍCH PROVEDENÍ MOŽNOSTÍ OD ZÁMĚROVÁNÍ ZA KONSTRUKCÍ STAVBY, KTERÉ JE VYŠETŘENÍ, JSOU KOREKČNÍ, NEBO KOREKČNÍ OD SKUTEČNOSTI (J.M. U STAVEJÁČÍCH KONSTRUKCÍ S PŘEDPLNĚNÍM K JEJICH NEVROVNOSTEM A NEPRAVIDLOSTEM)
- 3) NOVE KONSTRUKCE JSOU KOTVENY VE SKALEDNÍCH ROZMĚRECH
- 4) POKROČILÉ ŘEŠENÍ JEDNOTLIVÝCH PRVKŮ, VÝPYS PRVKŮ A STANDARDY BUDĚ ŘEŠENO V NÁSLEDNÍ FÁZĚ - DOKUMENTACE PRO PROVEDENÍ STAVBY
- 5) BAREVNÉ, JELENÉ - VIZ LEGENDA MATERIÁLŮ VÝZNAMNÉ KONSTRUKCE, PRVKY TECHNOLOGIE A NETEROVÉ PRVKY NEJSOU SOUČÁSTÍ ŘEŠENÍ STAVBY (MATERIÁLŮ) KVA NÁVOD DOPORUČENÝCH UMÍSTĚNÍ A SLOŽENÍ PRO OVRĚDĚNÍ PROVEDENOSTI.

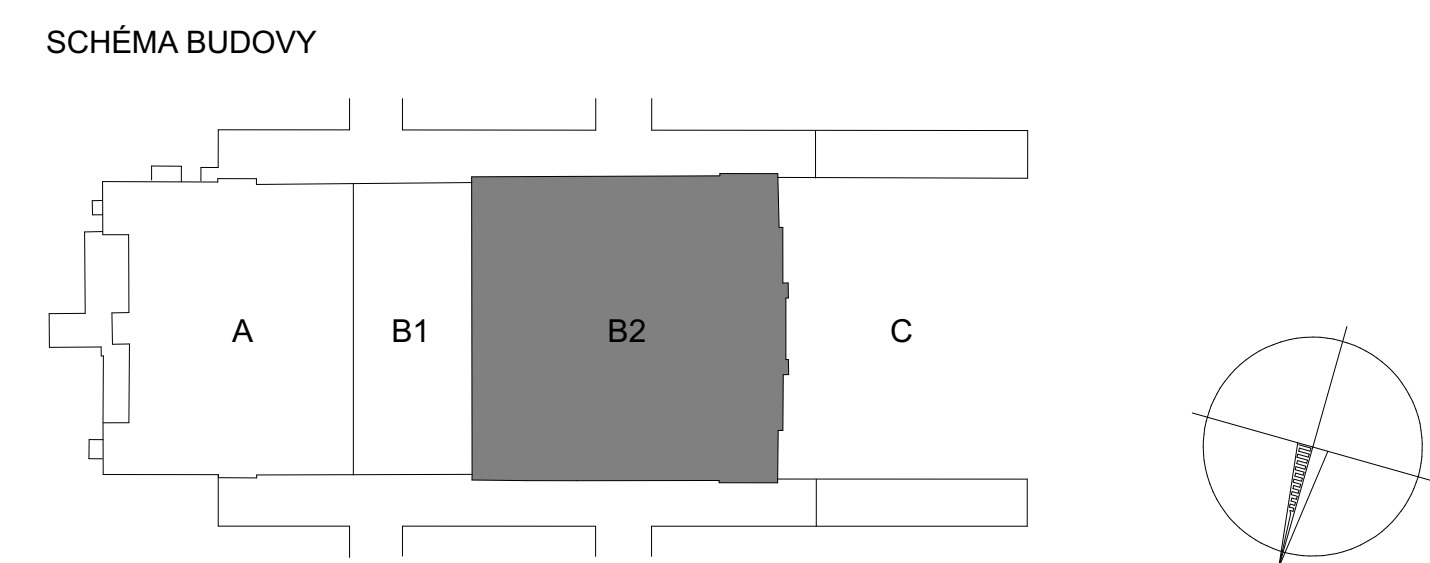

Číslo změny:	Ověřil změny:	Datum změny:
01	-	-
02	-	-
03	-	-
Ověřeno:		
		
Společnost zajišťující dopravní cesty, státní organizace Dálnice 1903/7, 110 00 Praha 1		
Stavění správný zájezd Sokolovská 278/1655, 190 00 Praha 9		
Produktové označení společnosti "SP+SEU, Platit si, o."		
 		
Správce:		
		
SUDOP PRAHA a.s. Oblátník 1a, 120 00 Praha 2 tel.: +202 307 044 111 e-mail: srm@sudop.cz		
Hlavní vězeňský projektant: JANČARILV EDUARD Jaroslavův 1a, 190 00 Praha 9 tel.: +202 377 223 236 e-mail: info@sestav-zsuz.cz		
Zpracovatel částí:		
ATELIER KAROLINA HUSLICOVA		
ING. ARCH. KAROLINA HUSLICOVA		
ATELIER SKOUPKY PŘI SVĚTLA + s.r.o. Kotvická 18a 01511, 301 00 Písek tel.: +202 377 223 236 e-mail: info@sestav-zsuz.cz		
Vedoucí architektů:		
Odpovědný projektant SO, IO, PS:		
ING. ARCH. JIŘÍ MAŠEK		
Výpracovatel:		
ING. ARCH. KAROLINA HUSLICOVA		
Kontroloval:		
ING. ARCH. JIŘÍ GFL		
Název stavby:		
PRŮZKUM HL. N.		
PLZEŇSKÉ VÝPRÁVNÍ BUDOVY V ŽST.		
Číslo výměry:		
18-144.230		
Projektový stadij:		
DSP		
Datum:		
01/2020		
Číslo částí:		
D 2.2.1.1		
Měřítko:		
1:50		
Podklad:		
10x A4		
Číslo přílohy:		
50		
NÁVRH - PŮDORYS STŘECHY - ČÁST B2		