



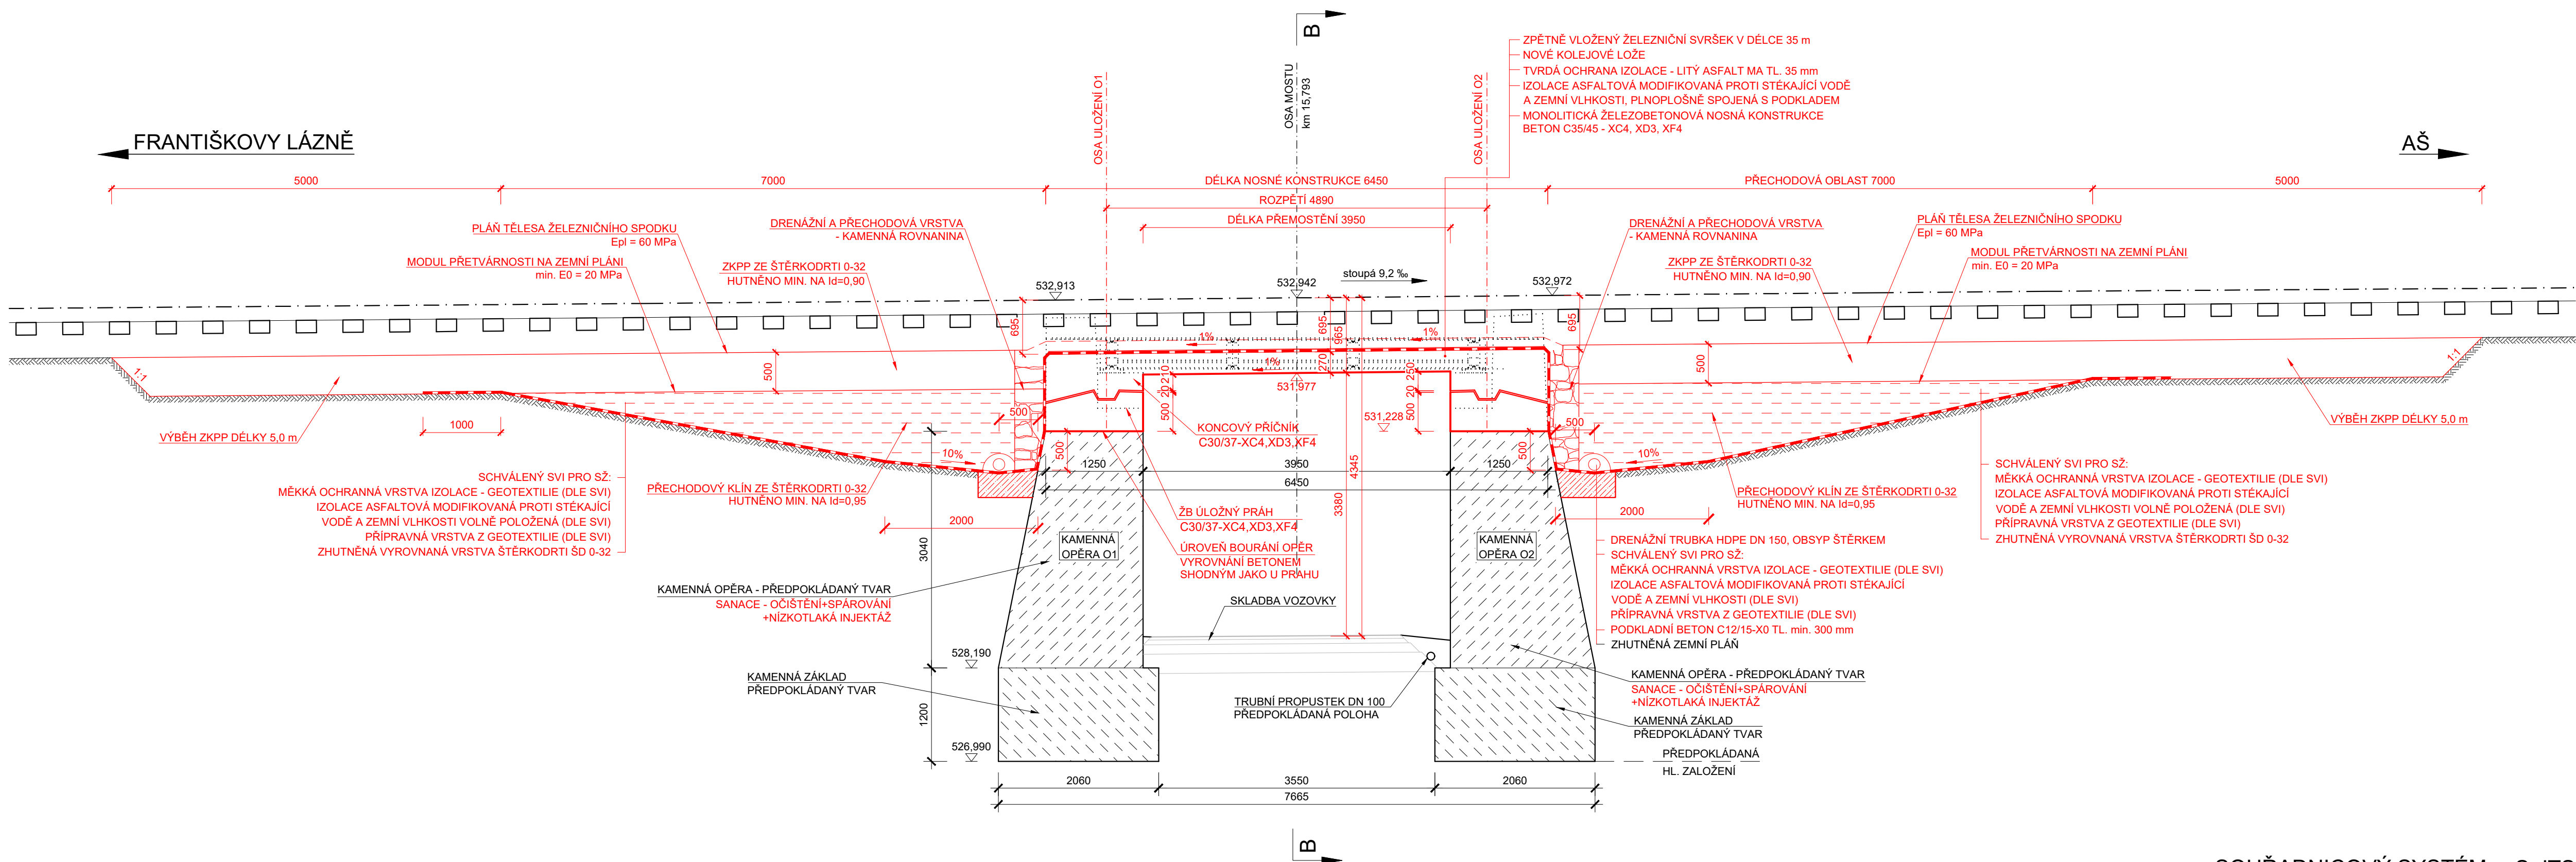

PODÉLNÝ ŘEZ A-A M 1:50

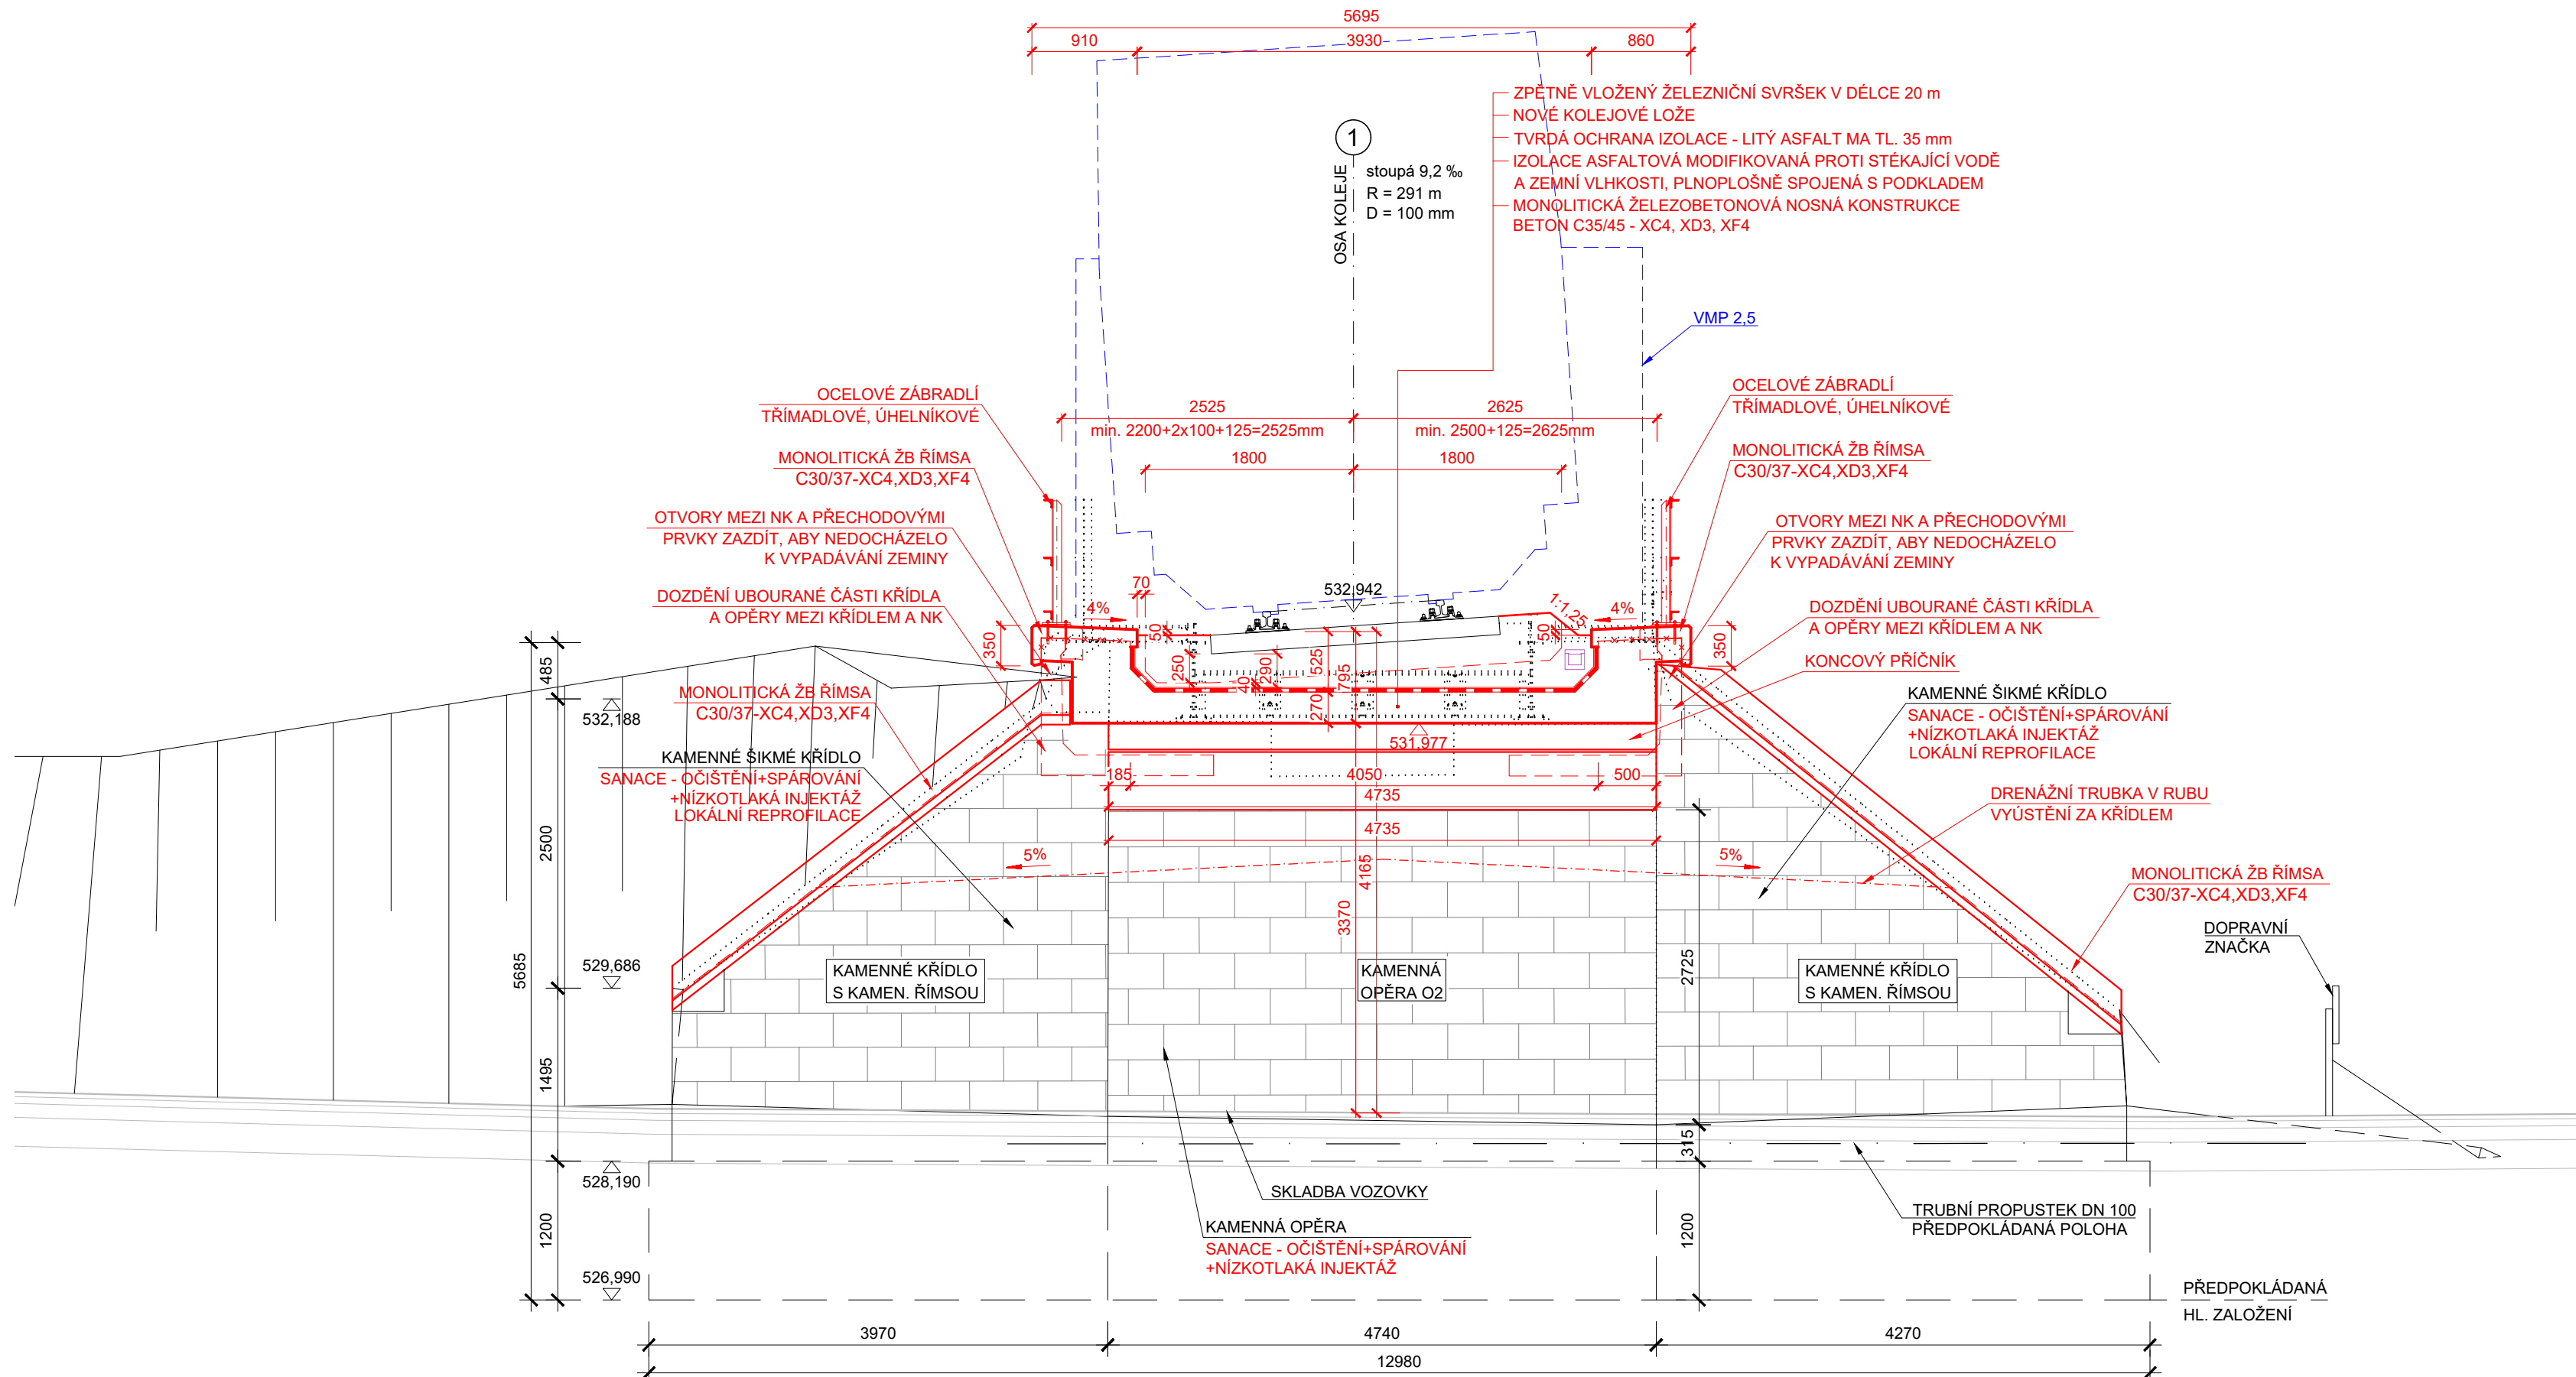

SOUŘADNICOVÝ SYSTÉM: S-JTSK
VÝŠKOVÝ SYSTÉM: Bpv

PŘÍČNÝ ŘEZ B-B M 1:50



STAVBA: Oprava mostu v km 15,793 na TÚ č. 0221 Františkovy Lázně - Aš				
OBJEDNATEL:  Správa železnic, státní organizace Dlážděná 1003/7 110 00 Praha 1, Nové Město				
PROJEKTANT:  Egneza s.r.o. Kpt. Jaroše 35/20 434 01 Most				
Účel PD:	ODP. PROJEKTANT ING. MICHAL BERNÁT	VYPRACOVAL ING. MICHAL BERNÁT	Datum:	11/2020
PDPS			Měřítka:	1: 50
Egnea s.r.o., Kpt. Jaroše 35/20, 434 01 Most, tel.: 733 774 924, e-mail: berna@egneza.cz			Formát:	8 x A4
OBJEKT: SO 01 Most v km 15,793			Zakázka:	18E40
PŘÍLOHA: DISPOZICE NOVÉHO STAVU - ŘEZY			Část:	Paré:
			Příloha:	3.2