


SITUACE M 1:100

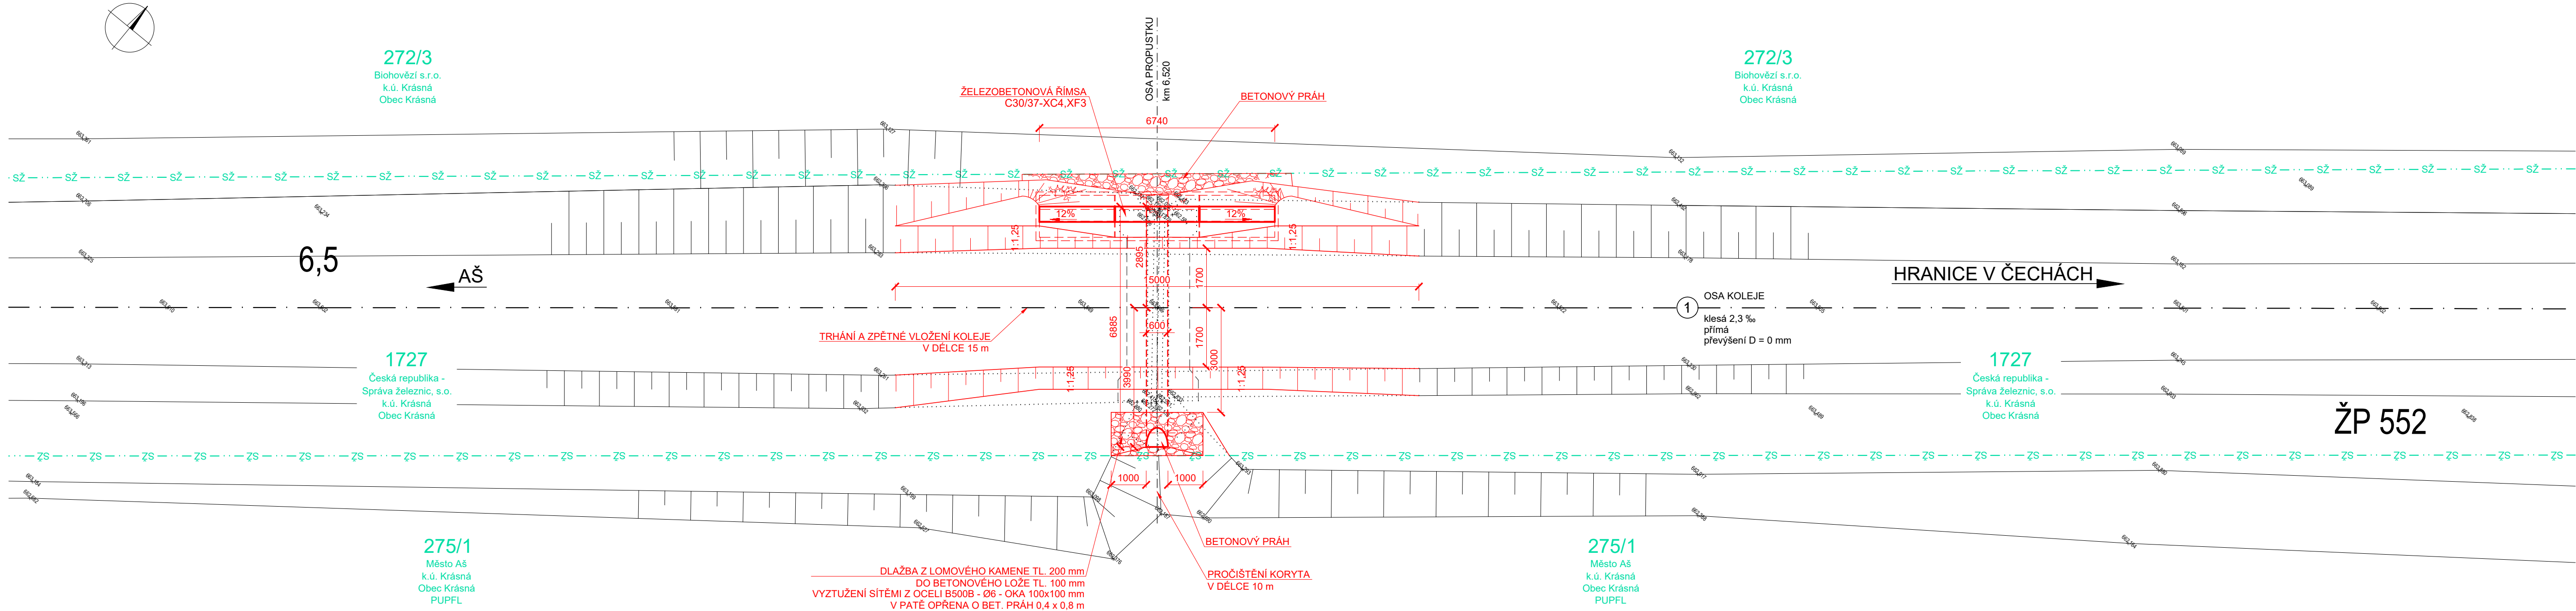

SOUŘADNICOVÝ SYSTÉM: S-JTSK
VÝŠKOVÝ SYSTÉM: Bpv

POZNÁMKY

- VÝKRES JE NUTNÉ ČÍST S PŘÍLOHAMI ŘADY 3 A 4
- STÁVAJÍCÍ STAV JE ZAKRESLEN NA ZÁKLADĚ DODANÉHO GEODETICKÉHO ZAMĚŘENÍ A ČÁSTEČNÉ ARCHIVNÍ DOKUMENTACE
- DIMENZE SKRYTÝCH TVARŮ NOSNÉ KONSTRUKCE A SPODNÍ STAVBY NEMUSÍ BÝT SHODNÉ SE ZAKRESLENÝM STÁVAJÍCÍM STAVEM

LEGENDA ČAR:

- KATASTR - HRANICE
- KATASTR - HRANICE SŽ

STAVBA: Oprava propustku v km 6,520
na TÚ č. 0222 Aš - Hranice v Čechách

OBJEDNATEL: Správa železnic, státní organizace
Dlážděná 1003/7
110 00 Praha 1, Nové Město

PROJEKTANT: Egneza s.r.o.
Kpt. Jaroše 35/20
434 01 Most

Účel PD:	ODP. PROJEKTANT	VYPRACOVAL	Datum:	10/2020
PDPS	ING. MICHAL BERNÁT	ING. MICHAL BERNÁT	Měřítka:	1: 100
Egnez s.r.o., Kpt. Jaroše 35/20, 434 01 Most, tel.: 733 774 924, e-mail: bernat@egneza.cz			Formát:	5 x A4
OBJEKT:	SO 01 Propustek v km 6,520		Zakázka:	18E40
PŘÍLOHA:	SITUACE		Část:	E.1
			Příloha:	2