








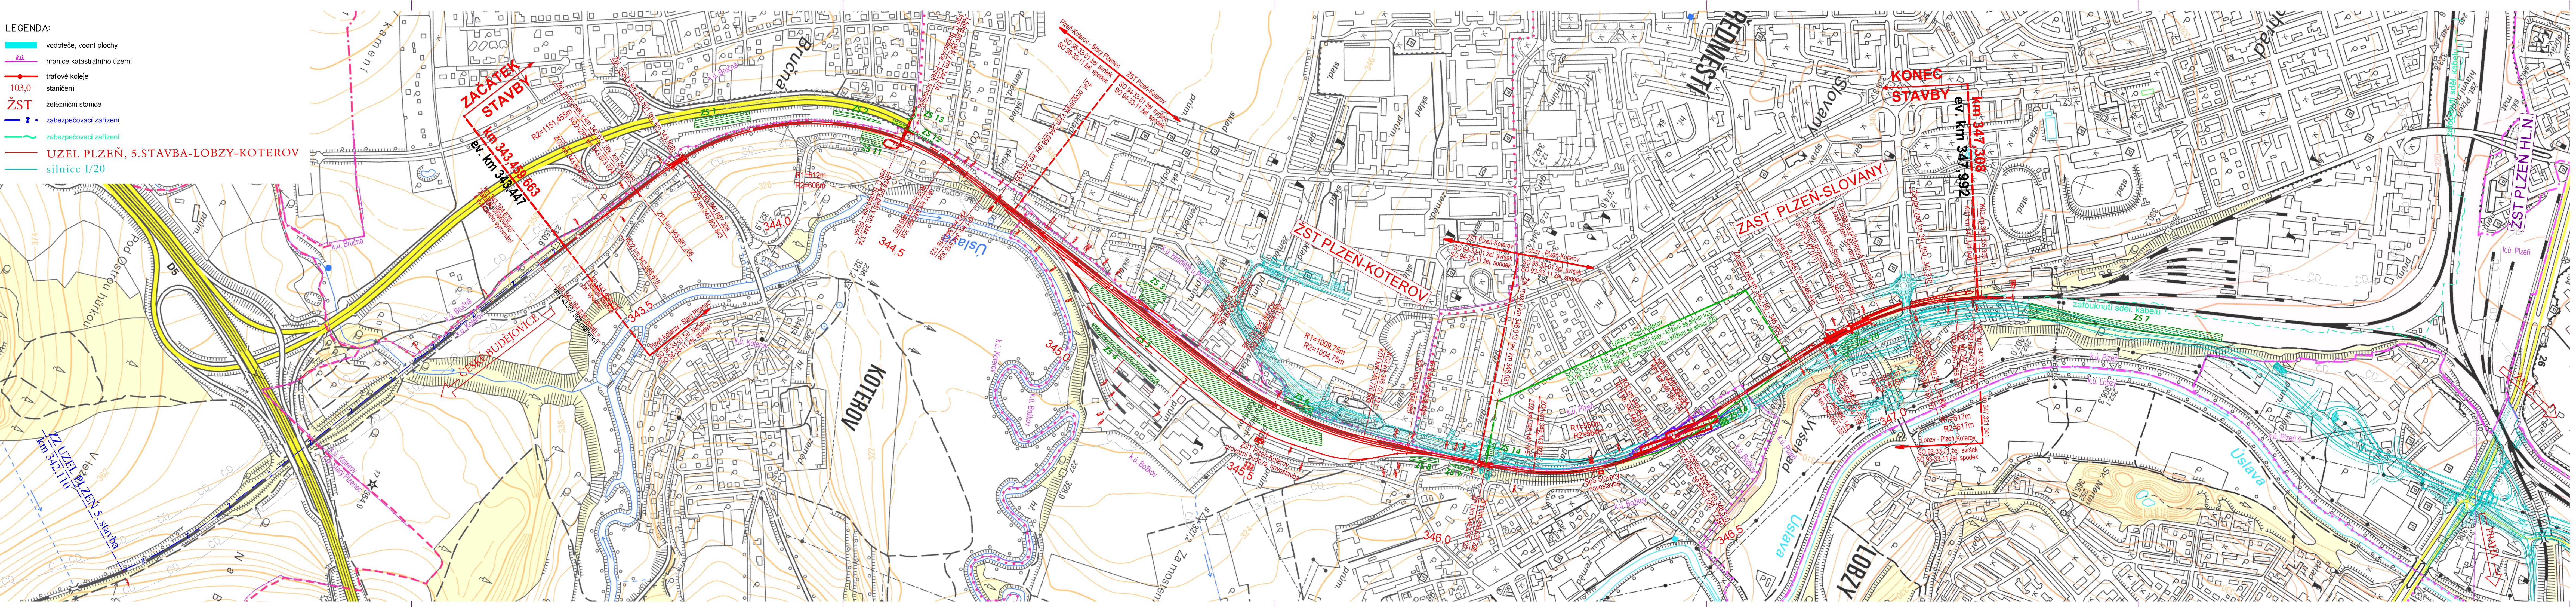


LEGENDA:




-  vodoteče, vodní plochy
-  k.ú. hranice katastrálního území
-  traťové koleje
-  staničení
-  žst. železniční stanice
-  zabezpečovací zařízení
-  zabezpečovací zařízení
-  UZEL PLŽEŇ, 5. STAVBA - LOBZY - KOTEROV
-  silnice I/20



VÝŠKOVÝ SYSTÉM BpV SOUŘADNICOVÝ SYSTÉM S-JTSK

Číslo změny:	Obsah změny:	Datum změny:
01	-	-
02	-	-
03	-	-

Investor:	Správa železniční dopravní cesty, státní organizace Dlažďenská 1003/7, 110 00 Praha 1
	Stavební správa západ Sokolovská 278/1955, 180 00 Praha 9

Účastníci společnosti "SP+SEU_Uzel Plzeň, 5. stavba_DSP"		
Správce společnosti:	SUDOP PRAHA a.s. Olšanská 1a, 130 80 Praha 3 tel.: +420 267 094 111 fax: +420 224 230 316 e-mail: praha@sudop.cz	Hlavní inženýr projektu: ING. PAVEL LANGER Garant profese:
		

Středisko: ŽELEZNIČNÍCH TRATÍ A UZLŮ	Odpovědný projektant SO, IO, PS:	vypracoval:	Kontroloval:
Vedoucí střediska:	ING. PAVEL LANGER	LENKA KIRSCHOVÁ	ING. PAVEL LANGER
ING. JIŘÍ SYROVÝ			

Název akce: <b>UZEL PLŽEŇ, 5. STAVBA - LOBZY - KOTEROV</b>	Číslo smlouvy: 18 102 201
Část:	Projektový stupeň: DSP
SITUACNÍ VÝKRESY	Datum: 06/2019
Název přílohy:	Číslo části: C
SITUACNÍ VÝKRES ŠÍŘŠÍCH VZTAHŮ	Měřítko: 1 : 5 000
	Počet formátů: 7A4
	Číslo přílohy: 1

DOCUMENT LZE UŽÍVAT POUZE VE SMYSLU PŘEBLŠNÉ SMLOUVY O DÍLO, ŽÁDNÁ JEHO ČÁST NEMŮŽE BYT DLE ZÁKONA Č.121/2000 Sb. KOPÍROVÁNA NEBO JINYM ZPŮSOBEM ROZŠÍŘOVÁNA. BEZ SOUHLASU SUDOP PRAHA A.S.