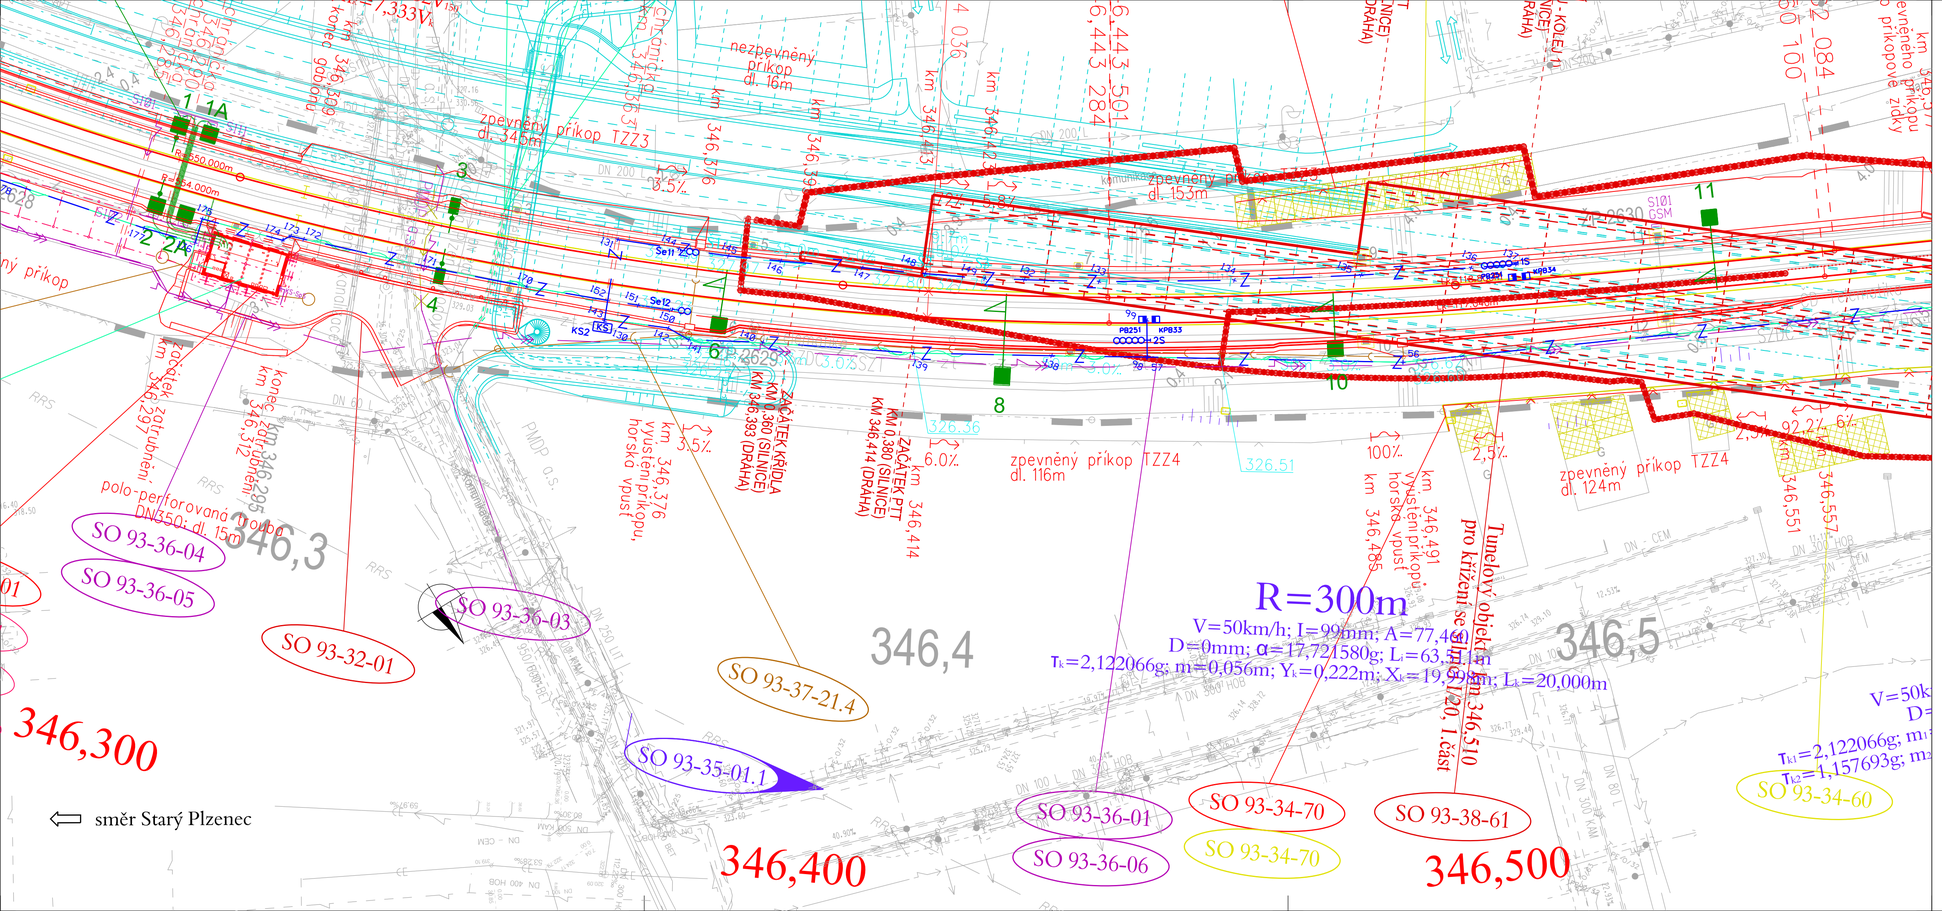
směr Starý Plzenec
346,300
346,400
346,500
346,3
346,4
346,5
R=300m
V=50km/h; I=99mm; A=77,460
D=0mm; α=17,721580g; Lc=63,000m
Tk=2,122066g; m=0,056m; Yk=0,222m; Xk=19,999m; Lk=20,000m
Tunelový objekt 346,510
pro křížení se tř. I/20, I. část
SO 93-36-04
SO 93-36-05
SO 93-36-03
SO 93-32-01
SO 93-37-21.4
SO 93-35-01.1
SO 93-36-01
SO 93-36-06
SO 93-34-70
SO 93-34-70
SO 93-38-61
SO 93-34-60
zpevněný příkop TZZ4 dl. 116m
zpevněný příkop TZZ4 dl. 124m
zpevněný příkop TZZ3 dl. 345m
zpevněný příkop TZZ3 dl. 153m
nezpevněný příkop dl. 16m
polo-perforovaná trouba DN350; dl. 15m
ZAČÁTEK KŘÍDLA PTT KM 346,414 (DRÁHA)
ZAČÁTEK KŘÍDLA KM 0,380 (SILNICE)
KONEC KŘÍDLA KM 0,360 (SILNICE)
KM 346,399 (DRÁHA)
začátek zatrubnění km 346,297
konec zatrubnění km 346,312
vyústění příkopu, horská vpusť km 346,376
vyústění příkopu, horská vpusť km 346,491
vyústění příkopu, horská vpusť km 346,785
km 346,551
km 346,557
km 346,509 - konec gabionů
km 346,443
km 346,423
km 346,284
km 346,036
km 346,376
km 346,414
km 346,399
km 346,360
km 346,297
km 346,312
km 346,491
km 346,785
km 346,551
km 346,557
km 346,509