

LEGENDA:

- DOZDÍVKY Z PÓROBETONOVÝCH TVÁŘNIC
- DOZDÍVKY Z CIHELNÉHO ZDIVA
- STÁVAJÍCÍ ZDIVO

SKLADBA:


- TENKOVŘSTVÁ PASTOVITÁ, PROBARVENÁ OMÍTKA S UHLÍKATÝM VLÁKNEM
- SKLENĚNÁ VÝTUŽNÁ SÍŤOVINA DO VRSTVY STĚRKOVÉHO TMELEU tl. VRSTVY 6 mm  
(povrch musí být ošetřen penetrací)

POZNÁMKA:

- VÝPIS KLEMPÍŘSKÝCH PRVKŮ viz PŘÍLOHA č. 16
- VÝPIS OKEN A DVEŘÍ viz PŘÍLOHA č. 17
- VÝPIS PŘEKLADŮ VIZ TZ

LEGENDA MÍSTNOSTÍ - NOVÝ STAV

Ozn.	NÁZEV	m²	PODLAHA	STĚNY	STROP
2P01	SCHODIŠTĚ	7,50	renovace kamenných stupňů	oprava VPC omítek 50%, nová výmalba	-
2P02	PŮDNÍ PROSTOR	221,50	očištění půdovek, zateplení v tl. 250 mm z minerální vaty, dřevěné pochozí podlahy	oprava VPC omítek 50%, nová výmalba	-

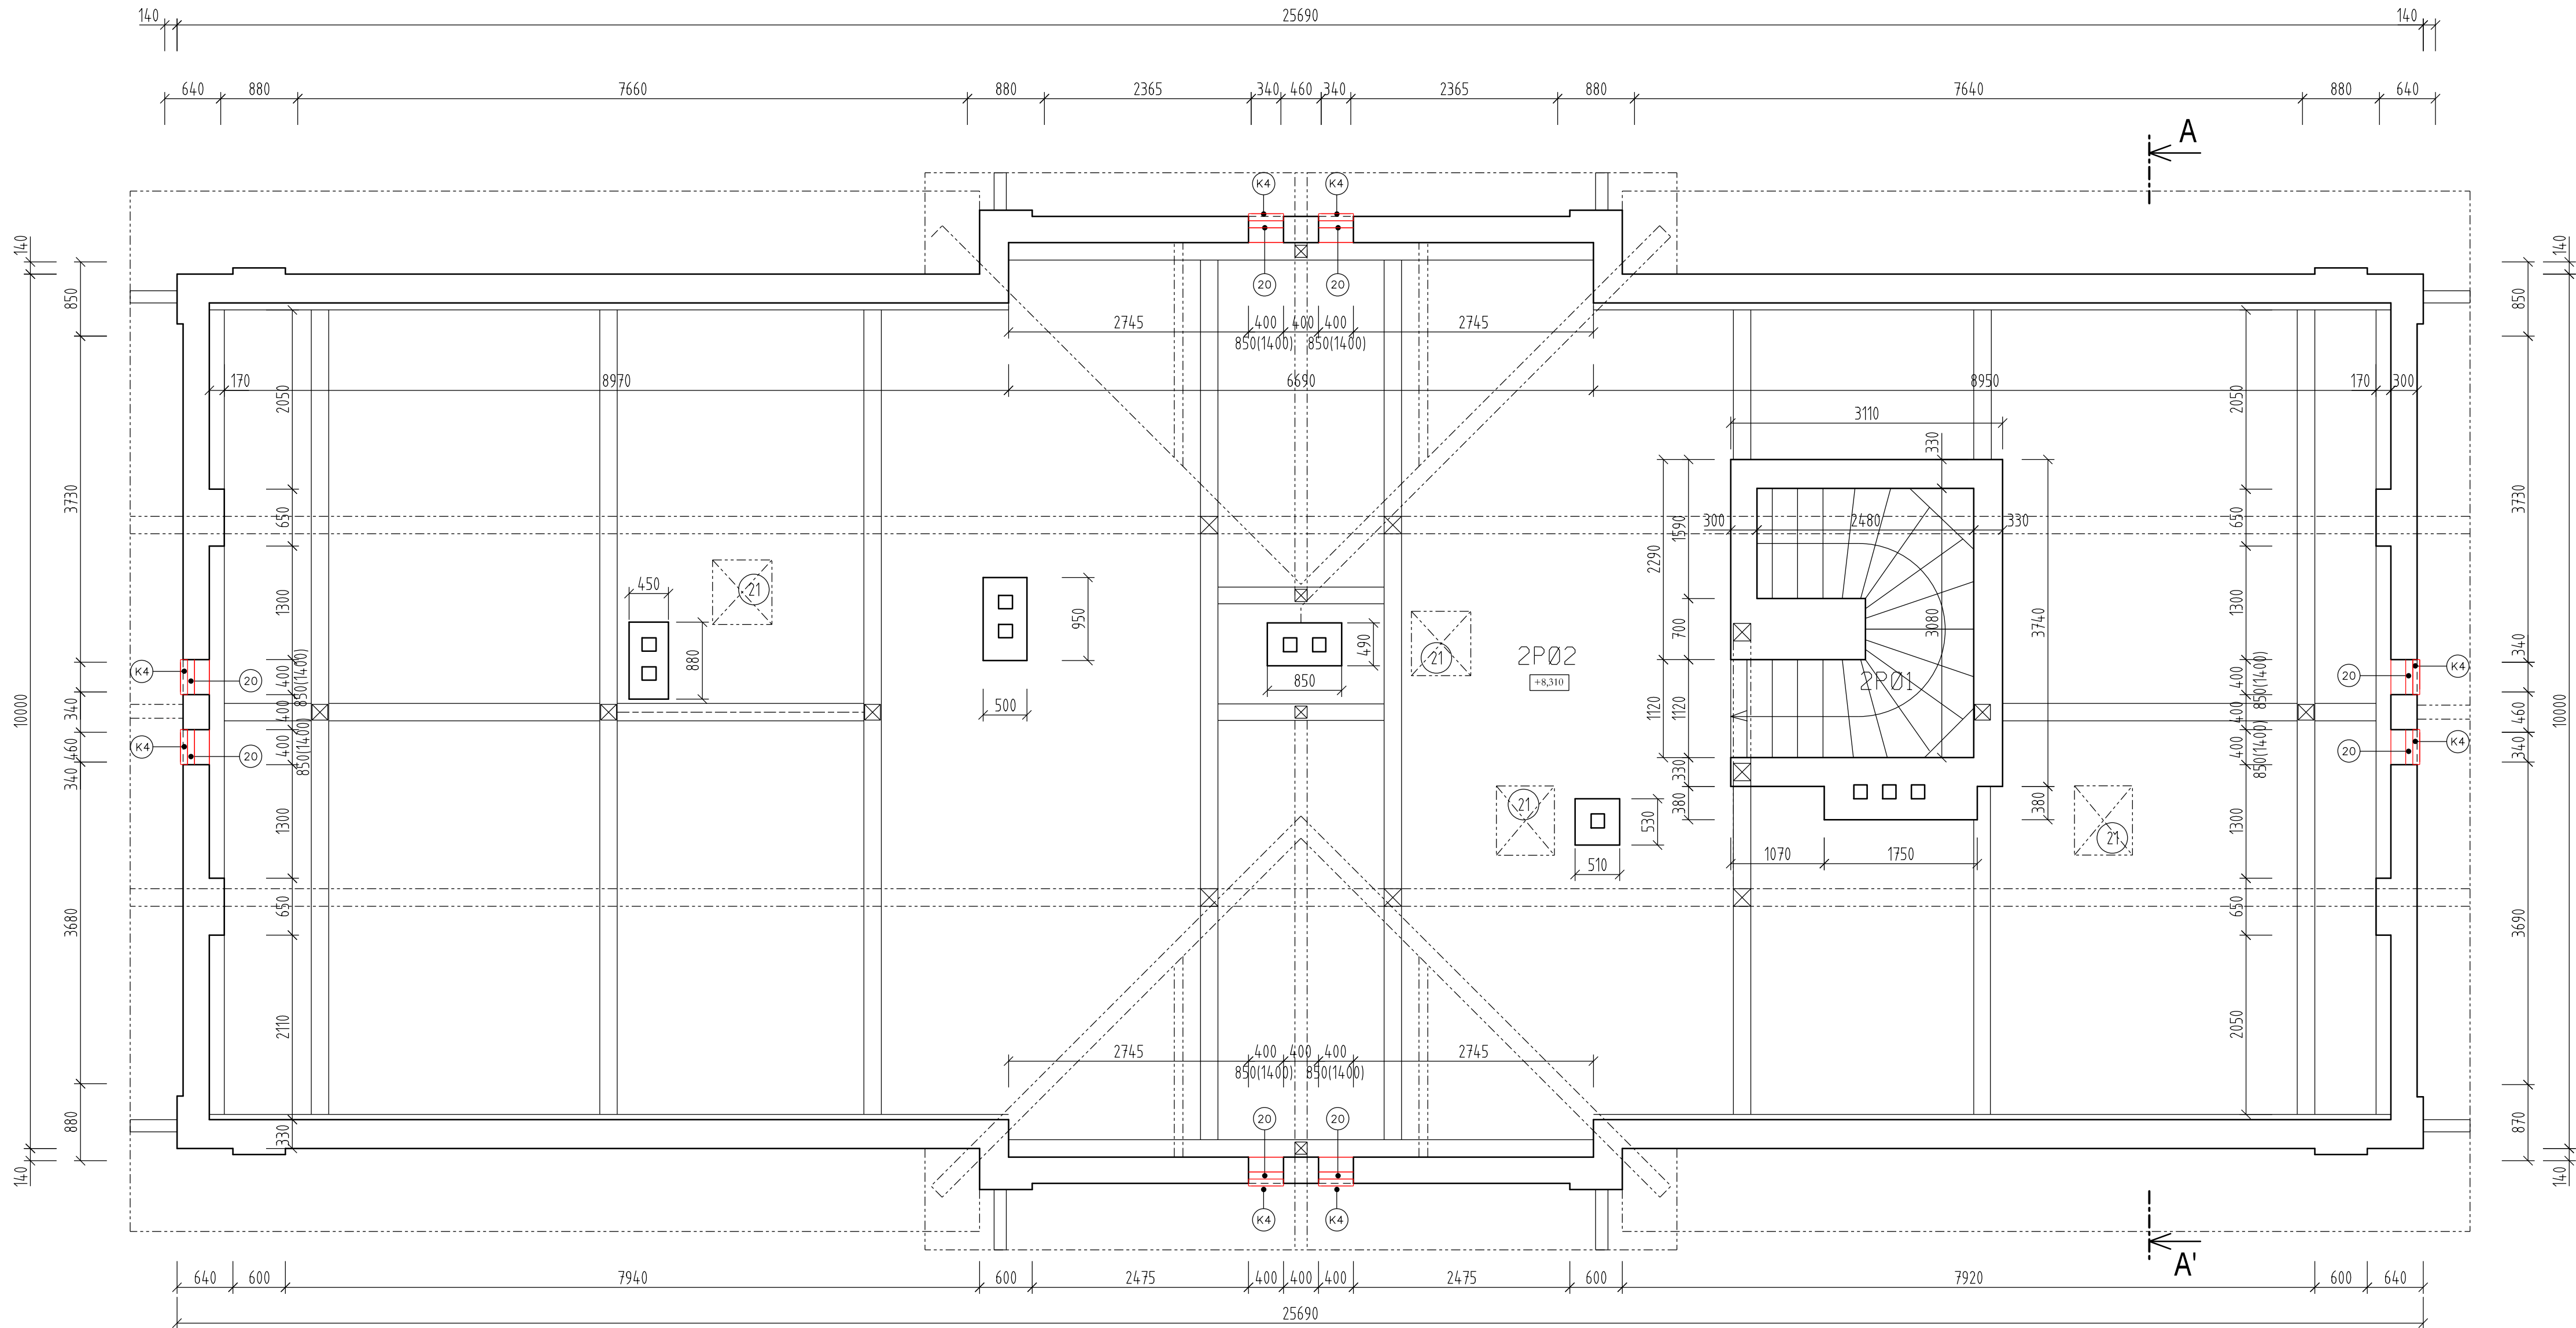

D.1.1

VÝŠKOVÝ SYSTÉM BpV      SOUŘADNICOVÝ SYSTÉM S-JTSK

Číslo změny:	Obsah změny:	Datum změny:
01	-	-
02	-	-
03	-	-

<b>Objednatel:</b>  <b>SPRÁVA ŽELEZNIC</b>	Správa železnic, s.o. Dlážděná 1003/7, 110 00 Praha 1 Oblastní ředitelství Plzeň Sušická 1168/23, 326 00 Plzeň
Číslo SOD objednatel: E654-S-1122/2020	

Účastníci společnosti: "SEU+SP_Nýrsko- oprava VB_P"	
 <b>SUDOP EU</b>	 <b>SUDOP PRAHA</b>

<b>Generální projektant:</b>  <b>SUDOP EU</b>	<b>Hlavní inženýr projektu:</b> SUDOP EU a.s., Olšanská 1a, 130 80 Praha Tel.: +420 267 094 305 E-mail: info@sudopeu.cz
<b>Garant profese:</b> ING. JANA PTÁČKOVÁ -	

<b>Zpracovatel částí:</b>  <b>SUDOP EU</b>		SUDOP EU a.s., Olšanská 1a, 130 80 Praha Tel.: +420 267 094 305 E-mail: info@sudopeu.cz
--	--	--

<b>Výrobní ředitel:</b> ING. MIROSLAV VÁHA	<b>Odpovědný projektant SO, IO, PS:</b> ING. JANA PTÁČKOVÁ	<b>Vypracoval:</b> ING. JANA PTÁČKOVÁ	<b>Kontroloval:</b> Ing. JANA PTÁČKOVÁ
---	---	--	---

<b>Název akce:</b> Nýrsko ON - Oprava VB - projektová dokumentace	<b>Číslo smlouvy:</b> 20-008.640
<b>Projektový stupeň:</b> DSP/DPS	<b>Datum:</b> 06/2020
<b>Název PS/SO:</b> ARCHITEKTONICKO STAVEBNÍ ŘEŠENÍ	<b>Číslo části:</b> D.1.1
<b>Název přílohy:</b> Půdorys půda - nový stav	<b>Měřítko:</b> 1 : 50
	<b>Počet formátů:</b> 8 x A4
	<b>Číslo přílohy:</b> 11