



KOORDINAČNÍ SITUACE STAVBY
20. část M 1:1000

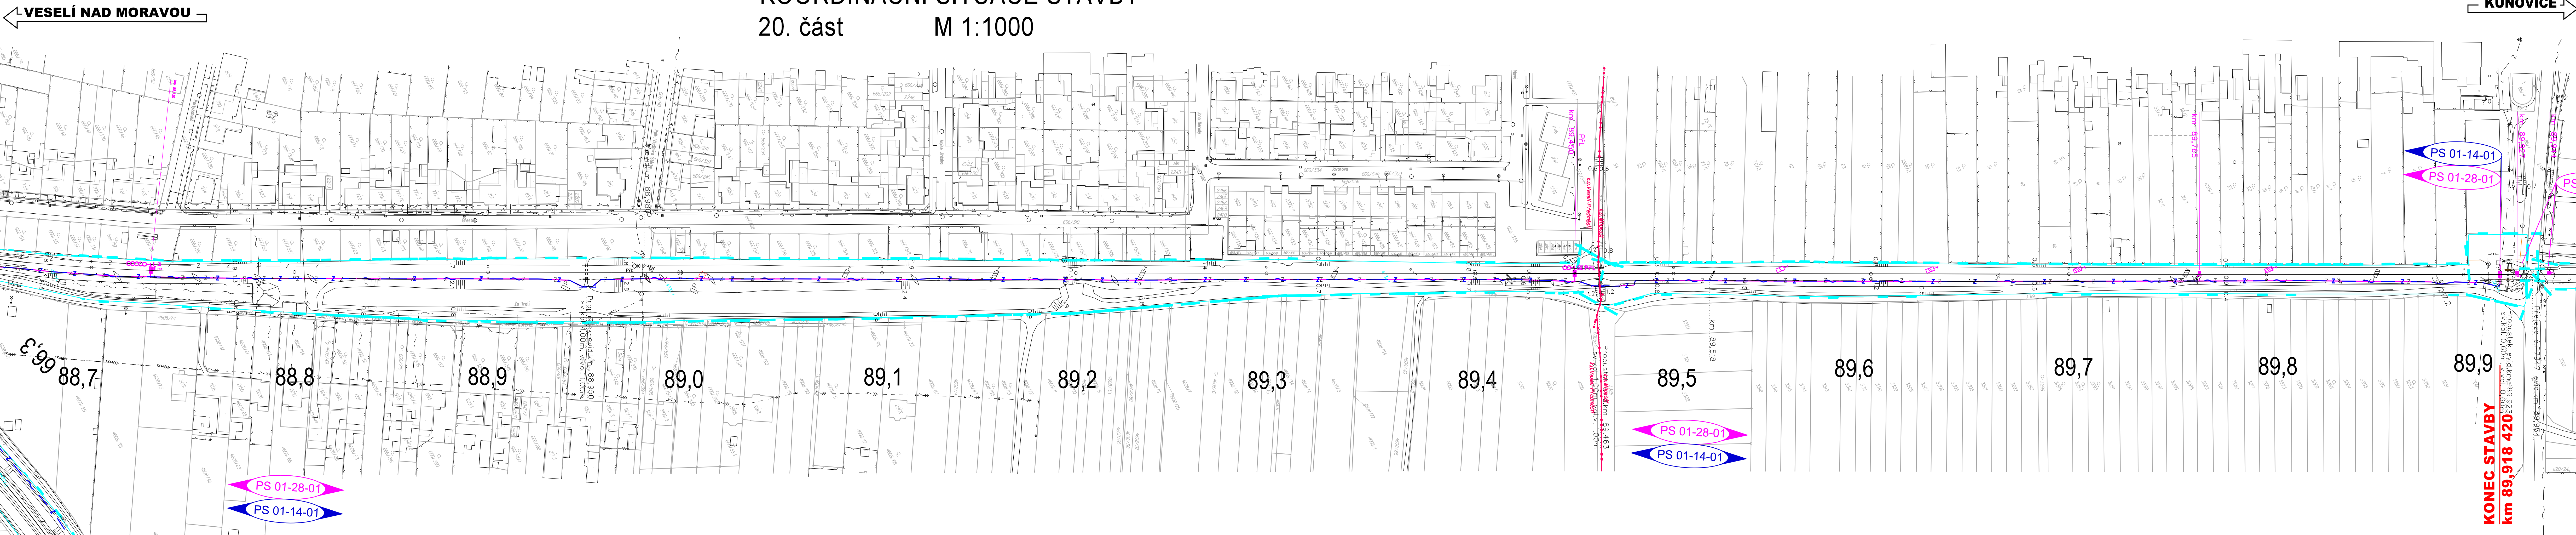

- Legenda stávajících inženýrských sítí**
- NTL plynovodní potrubí
 - STL plynovodní potrubí
 - VTL plynovodní potrubí
 - vodovodní potrubí
 - kanalizační potrubí
 - kabely NN
 - kabely VN
 - vedení NN
 - vedení VN
 - vedení VVN
 - kabely NN
 - kabely VN
 - sčelovací kabely
 - teplovod
- Legenda situace:**
- hranice pozemku ČSČD, a.s.
 - hranice pozemku SZDC, s.o.
 - hranice pozemků katastrální mapy
 - stávající stav
 - kolejové řešení, mostní a pozemní objekty
 - rušené koleje a výhybky, demolice
 - tratič
 - komunikace a zpevněné plochy
 - silnoproudá zařízení
 - zabezpečovací zařízení
 - sčelovací zařízení
 - venkovní návěstní prvky

POZNÁMKA:
SOUDRŽNOSTNÝ SYSTÉM: S-JTSK
VÝŠKOVÝ SYSTÉM: B.p.v.
VŠECHNY KILOMETRICKÉ POPISY BEZ UVEDENÍ
ČÍSLA KOLEJE PSANÉ STANDARDNÍM PÍSMEM (BEZ SKLONU)
JSOU VZTAŽENY KE KOLEJI Č.1.

Seznam provozních souborů a stavebních objektů
Železniční zabezpečovací zařízení
PS 01-28-01 Zst. Veselí nad Moravou, definitivní SZZ
Železniční sčelovací zařízení
PS 01-14-01 Zst. Veselí nad Moravou, místní kabelizace

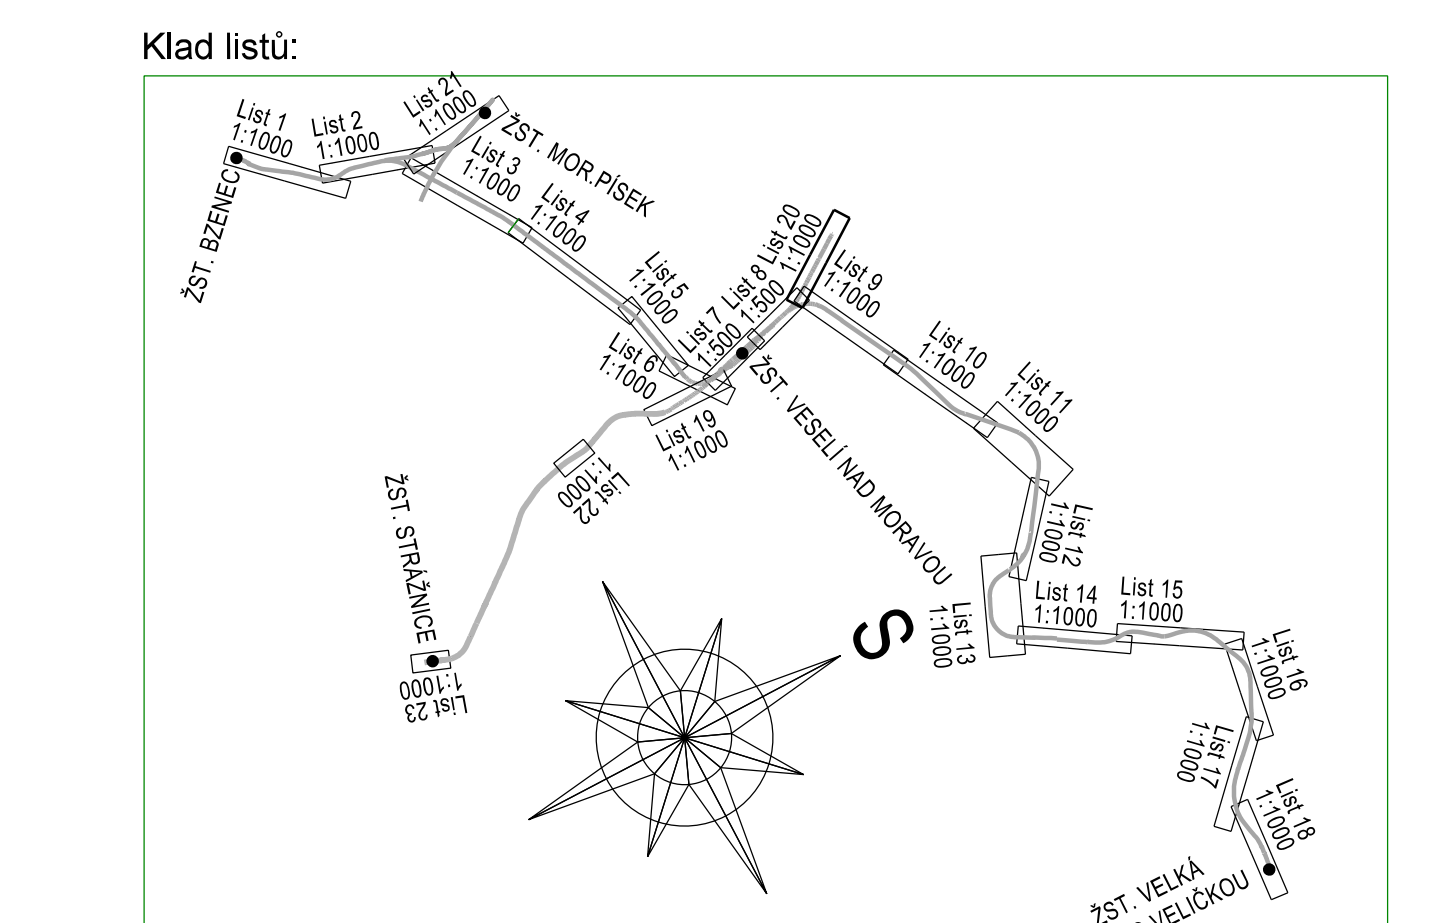

EVROPSKÁ UNIE
Evropské strukturální a investiční fondy
Operační program doprava

Ministerstvo dopravy
Státní fond dopravní infrastruktury

Správa železniční dopravní cesty

PO PŘIPOMÍNKOVÉM ŘÍZENÍ		ČÍSLO SOUPRAVY:
REVIZE Č.	DATUM	ZMĚNA

MORAVIA CONSULT Olomouc a.s.
LEGIONÁŘSKÁ 1085/8, 779 00 Olomouc
tel.: +420 585 570 444
fax: +420 585 570 412
e-mail: moravia@moravia.cz
http://www.moravia.cz

OBJEDNATEL	Správa železniční dopravní cesty, státní organizace	
HLAVNÍ INŽENÝR PROJEKTU	ING. ONDŘEJ POKORNÝ	ŘEDITEL MORAVIA CONSULT Olomouc a.s.
ODPOVĚDNÝ PROJ. OBJ. PS	ING. MARCELA DUBSKÁ	ING. VÁCLAV KRATOCHVIL
ING. MARCELA DUBSKÁ	ING. MARCELA DUBSKÁ	ING. JAN LEHNERT
KRAJ: JIHMORAVSKÝ	POVĚŘENÝ OÚ: VESELÍ NAD MORAVOU	OBEC: VESELÍ-PŘEDMĚSTÍ, MILOKOŠŤ
ZAK. ČÍSLO MCO		16 - 013 - 233 - PS
ÚČEL		PROJEKT STAVBY
DATUM		LEDEN 2017
FORMÁT		9 A4
MĚŘÍTKO		1:1000
ČÁST		POR.Č.
t.ú. Veselí n.M. - Kunovice, km 88,70 - 90,00		C.2 20