

VZOROVÝ PŘÍČNÝ ŘEZ
km 87,200 00
M 1:50


hranice drážního pozemku
je v něm zobrazen

SO 01-17-01

žst. Veselí n. M.,
železniční svršek

kolej č. 1 - žel. svršek tv. 49E1, pražce betonové s úklonem úložné plochy 1:40 - "u", pražcové podloží typ 6.1
kolej č. 2 - žel. svršek tv. 49E1, pražce betonové s úklonem úložné plochy 1:40 - "u", pražcové podloží typ 6.1
kolej č. 3 - žel. svršek tv. 49E1, pražce betonové s úklonem úložné plochy 1:40 - "u", pražcové podloží typ 6.1
kolej č. 7a - žel. svršek tv. 49E1 regenerovaný, užité betonové s úklonem úložné plochy 1:20 - "c", pražcové podloží typ 3.
kolej č. 8a - žel. svršek tv. 49E1 regenerovaný, užité betonové s úklonem úložné plochy 1:20 - "c", pražcové podloží typ 3.

hranice drážního pozemku
je v něm zobrazen

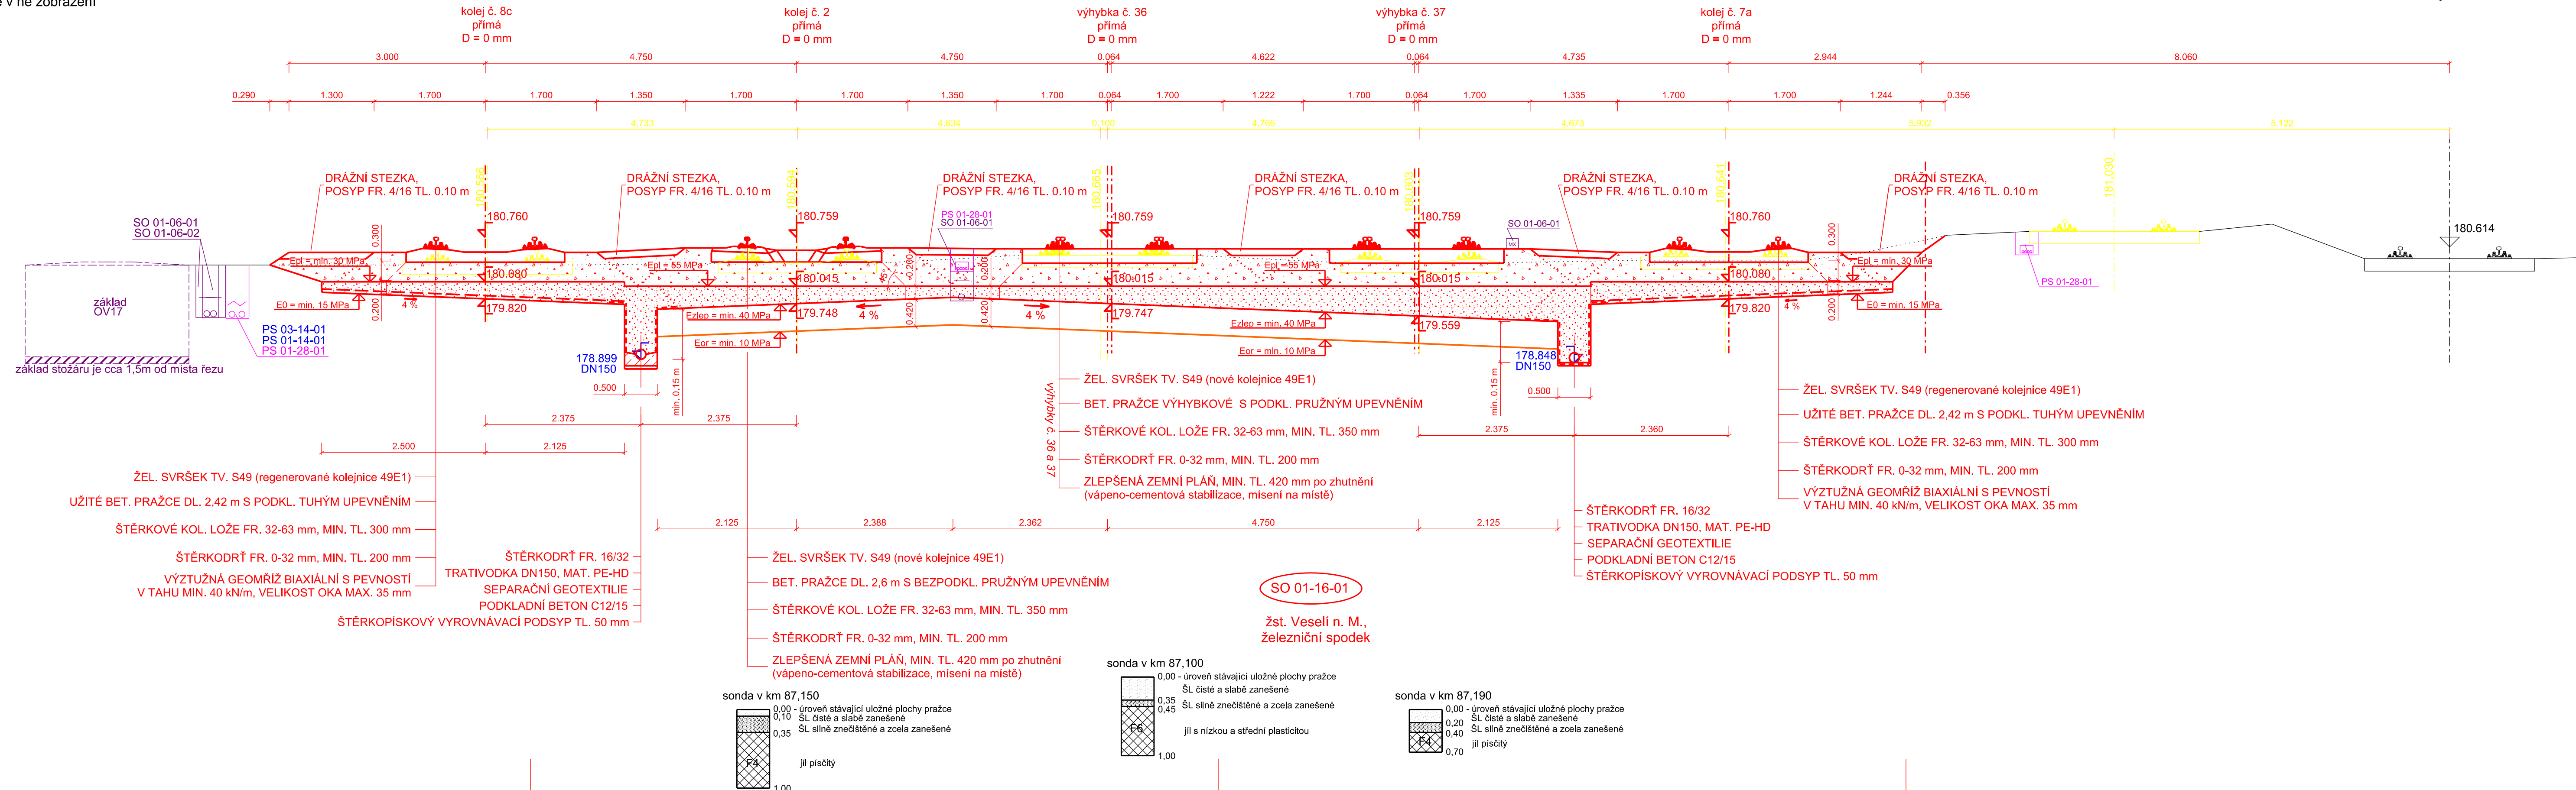

EVROPSKÁ UNIE
Evropské strukturální a investiční fondy
Operační program Doprava

Ministerstvo dopravy
Státní fond dopravní
infrastruktury








Správa železniční dopravní cesty

			ČÍSLO SOUPRAVY:
		PO PŘIPOMÍNKOVÉM ŘÍZENÍ	
REVIZE Č.	DATUM	ZMĚNA	

MCO MORAVIA CONSULT Olomouc a.s.
LEGIÓNÁŘSKÁ 1085/8, 779 00 Olomouc

tel.: +420 585 570 444
fax: +420 585 570 414
e-mail: moravia@moravia.cz
<http://www.moravia.cz>

OBJEDNATEL		 <small>Správa železniční dopravní cesty</small>	Správa železniční dopravní cesty, státní organizace			
HLAVNÍ INŽENÝR PROJEKTU		ING. ONDŘEJ POKORNÝ 		ŘEDITEL MORAVIA CONSULT Olomouc a.s. ING. VÁCLAV KRATOCHVÍL		
ODPOVĚDNÝ PROJ. OBJ., PS		NAVRHL, VYPRACOVAL		KONTOLOVAL		
ING. MICHAL KASAJ 		ING. MICHAL KASAJ 		ING. JAN LEHNERT 		
KRAJ: JIHMORAVSKÝ		POVĚŘENÝ OÚ: VESELÍ NAD MORAVOU		OBEC: VESELÍ NAD MORAVOU		
<div>"Rekonstrukce SZZ Veselí nad Moravou"</div> <div>SO 01-16-01 Žst. Veselí nad Moravou, žel. spodek SO 01-17-01 Žst. Veselí nad Moravou, žel. svršek</div>					ZAK. ČÍSLO MCO	16 - 013 - 233 - PS
					ÚČEL	PROJEKT STAVBY
					DATUM	LEDEN 2017
					FORMÁT	5 A4
					MĚŘÍTKO	1:50
<div>Vzorový příčný řez km 87,200 00</div>					ČÁST	POŘ.Č.
					E.1.1	4.4