




VYÚSTĚNÍ TRATIVODU v km 87,748 143
M 1:50



SROV. ROVINA 175.0 m

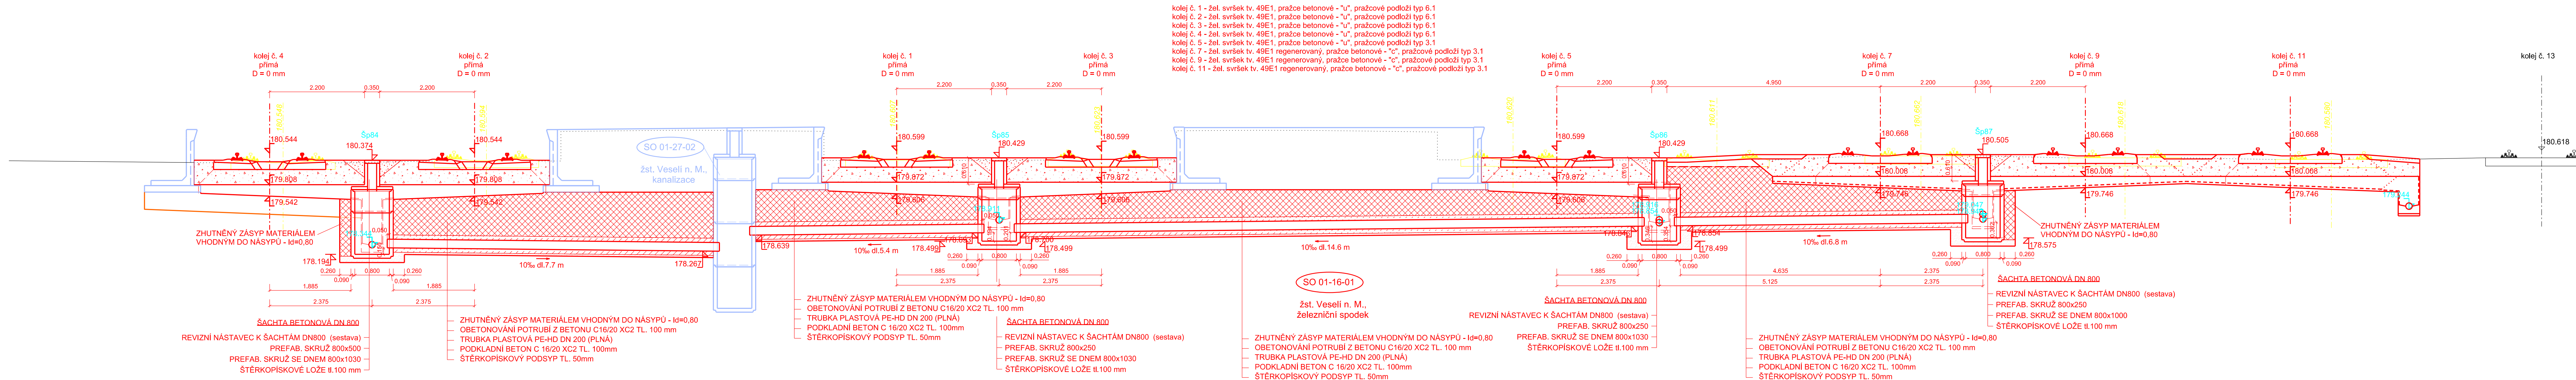

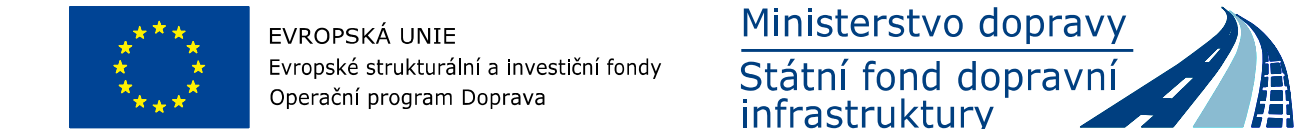

Správa železniční dopravní cesty

Číslo soupravy

			ČÍSLO SOUPRAVY
		PO PŘIPOMÍNKOVÉM ŘÍZENÍ	
REVIZE Č.	DATUM	ZMĚNA	

MCO MORAVIA CONSULT Olomouc a.s.
LEGIONÁRSKÁ 1085/8, 779 00 Olomouc

tel.: +420 585 570 111
fax: +420 585 570 112
e-mail: moravia@moravia.cz
<http://www.moravia.cz>

OBJEDNATEL		 Správa železniční dopravní cesty, státní organizace	
HLAVNÍ INŽENÝR PROJEKTU	ING. ONDŘEJ POKORNÝ		ŘEDITEL STAVBY CONSULT Oblomouč ING. VACLAV KRATOCHVIL
ODPOVĚDNÝ PROJ. OBJ., PS	ING. MICHAL KASAJ	ING. MICHAL KASAJ	KONTROLOVAL ING. JAN LEHNERT
KRAJ: JIHMORAVSKÝ	POVĚŘENÝ OU: VESELI NAD MORAVOU		OBEK: VESELI NAD MORAVOU

<p>"Rekonstrukce SZS Veselí nad Moravou"</p> <p>SO 01-16-01 Žst. Veselí nad Moravou, žel. spodek SO 01-17-01 Žst. Veselí nad Moravou, žel. svršek</p>	ZAK. ČÍSLO MČO	16 - 013 - 233 - P
	ÚČEL	PROJEKT STAVBY
	DATUM	LEDEN 2017
	FORMÁT	7 A4
	MĚŘÍTKO	1:50
<p>VYÚSTĚNÍ TRATIVODU v km 87,748 173</p>	ČÁST E.1.1	POŘ.Č. 9.6