



VYÚSTĚNÍ TRATIVODU v km 88,180 080  
M 1:50

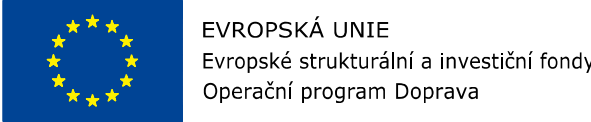

			ČÍSLO SOUPRAVY:
		PO PŘÍPOMÍNKOVÉM ŘÍZENÍ	
REVIZE Č.	DATUM	ZMĚNA	

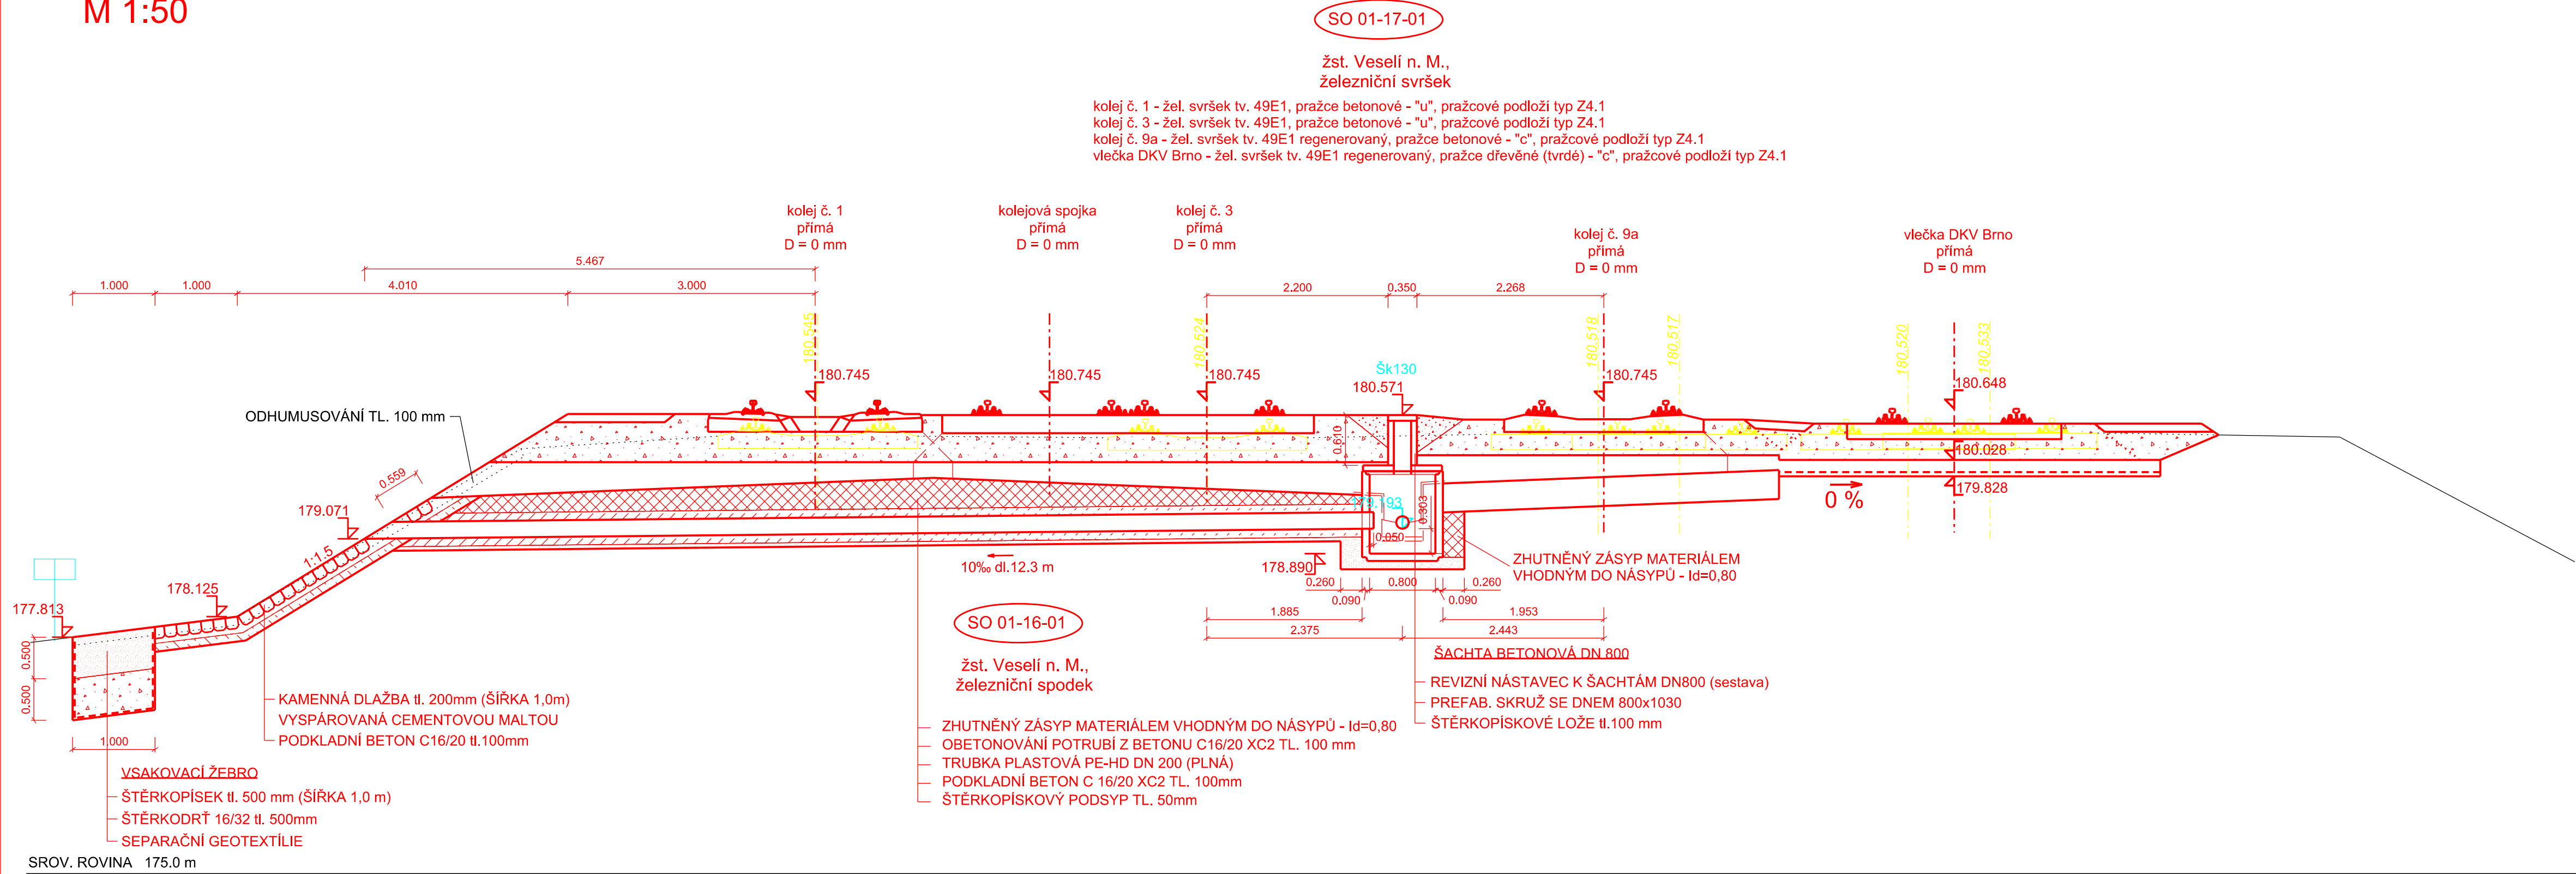

MORAVIA CONSULT Olomouc a.s.  
LEGIONÁŘSKÁ 1085/8 , 779 00 Olomouc  
tel.: +420 585 570 444  
fax: +420 585 570 412  
e-mail: moravia@moravia.cz  
http://www.moravia.cz

OBJEDNATEL	SZDC Správa železniční dopravní cesty, státní organizace	
HLAVNÍ INŽENÝR PROJEKTU	ING. ONDŘEJ POKORNÝ	ŘEDITEL MORAVIA CONSULT Olomouc a.s. ING. VÁCLAV KRATOCHVIL
ODPOVĚDNÝ PROJ. OBJ., PS	NAVRHL, VYPRACOVAL	KONTROLOVAL
ING. MICHAL KASAJ	ING. MICHAL KASAJ	ING. JAN LEHNERT
KRAJ: JIHO-MORAVSKÝ	POVĚŘENÝ OÚ: VESELÍ NAD MORAVOU	OBEK: VESELÍ NAD MORAVOU
"Rekonstrukce SZS Veselí nad Moravou"		ZAK. ČÍSLO MCO 16 - 013 - 233 - PS
		ÚČEL PROJEKT STAVBY
		DATUM LEDEN 2017
		FORMÁT 4 A4
		MĚŘITKO 1:50
VYÚSTĚNÍ TRATIVODU v km 88,181 780		ČÁST E.1.1
		POŘ.Č. 9.9