

KOLEJ Č. 1

Obec / Kraj
Charakter území [Způsob využití dle KN]
Parcela č. [Název KÚ]

NIVELETA TK (nepřev. kolejnic. pás):
Nová niveleta TK

Niveleta TK souvisejícího projektu

Stávající niveleta TK

ŽELEZNIČNÍ SPODEK:
Plán železničního spodka

Zemní pláň

ROZDÍL [m]

KÓTY NOVÉ NIVELETY [m]

KÓTY STÁV. NIVELETY [m]


SROVNÁVACÍ ROVINA

STANIČENÍ [km, m]

SKLONOVÉ POMĚRY

SMĚROVÉ POMĚRY

Částkov; Staré Sedliště / Plzeňský kraj	Částkov; Staré Sedliště / Plzeňský kraj
Zastavěné území [dráha]	Zastavěné území [dráha]
2218 [Částkov u Tachova]; 3064/2 [Staré Sedliště]	2218 [Částkov u Tachova]; 3064/2 [Staré Sedliště]

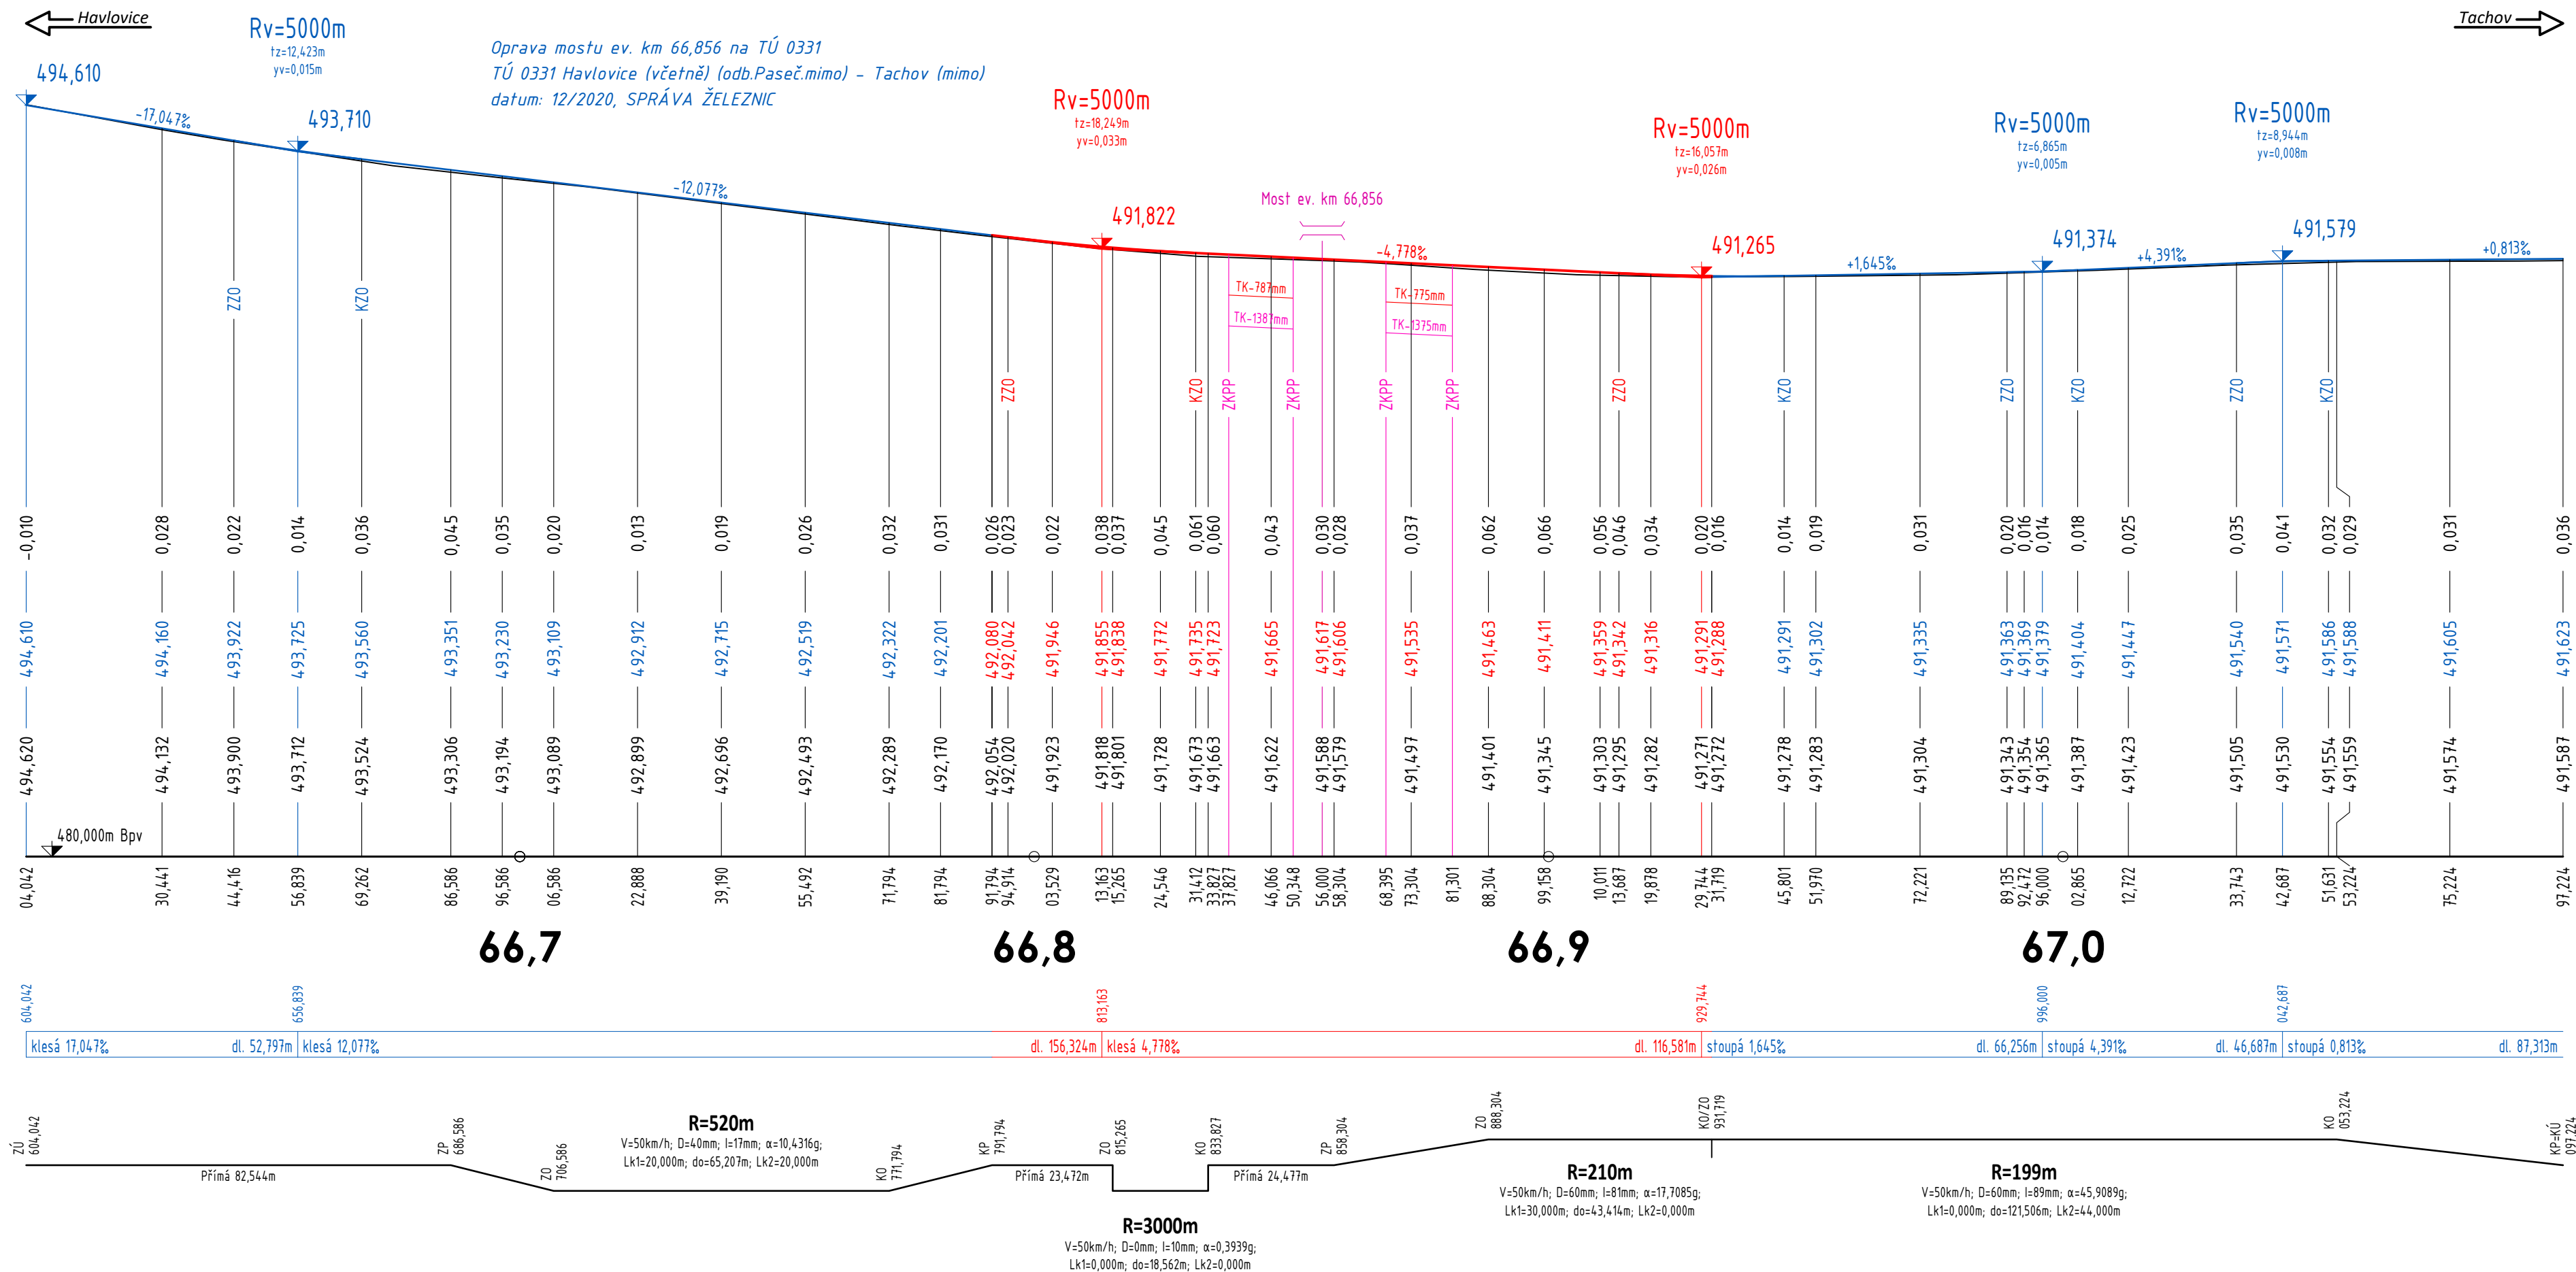


PODÉLNÝ PROFIL - měřítko 1 : 1000 / 100


Trat': Havlovice - Tachov

Kolej č. 1, TÚ Havlovice - Tachov, km 66,604 - km 67,097

DÉLKOVÉ MĚŘÍTKO 1 : 1000 [délka měřítka v originále je 100 mm]

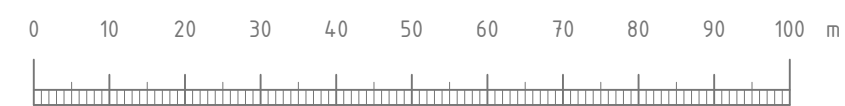


VÝŠKOVÉ MĚŘÍTKO 1 : 100 [délka měřítka v originále je 100 mm]

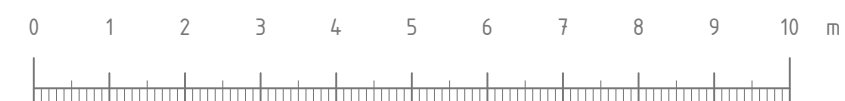

Staničení odpovídá definičnímu staničení koleje č. 1

Souřadnicový systém S-JTSK, Výškový systém Bpv

Vypracoval: David BOBÁL	Zodp. projektant: Michal ŠOBR	Kontroloval: Tomáš DERKA	
Kraj: Plzeňský	Obec / Trať / Komunikace: Havlovice - Tachov		
Objednatel:	Správa železnic, státní organizace		
Dlážděná 1003/7, 110 00 Praha 1 - Nové Město			
Akce: Oprava mostu ev. km 66,856 Havlovice - Tachov			DRAWINGS s.r.o. drawings-ov.cz Opavská 845 IČO: 046 50 263 721 00 Ostrava DS: hbieb6n e-mail: info@drawings-ov.cz tel.: +420 592 750 147
Objekt: SO 02 Železniční svršek			Datum: 02/2021 Formát: 4 x 297 mm Č. zakázky: 311/21 Měřítko: 1 : 1000/100 Stupeň: PDPS Souprava:
Příloha: PODÉLNÝ PROFIL			Část dokumentace: Č. přílohy: D.2 3