PŮDORYS 1.NP

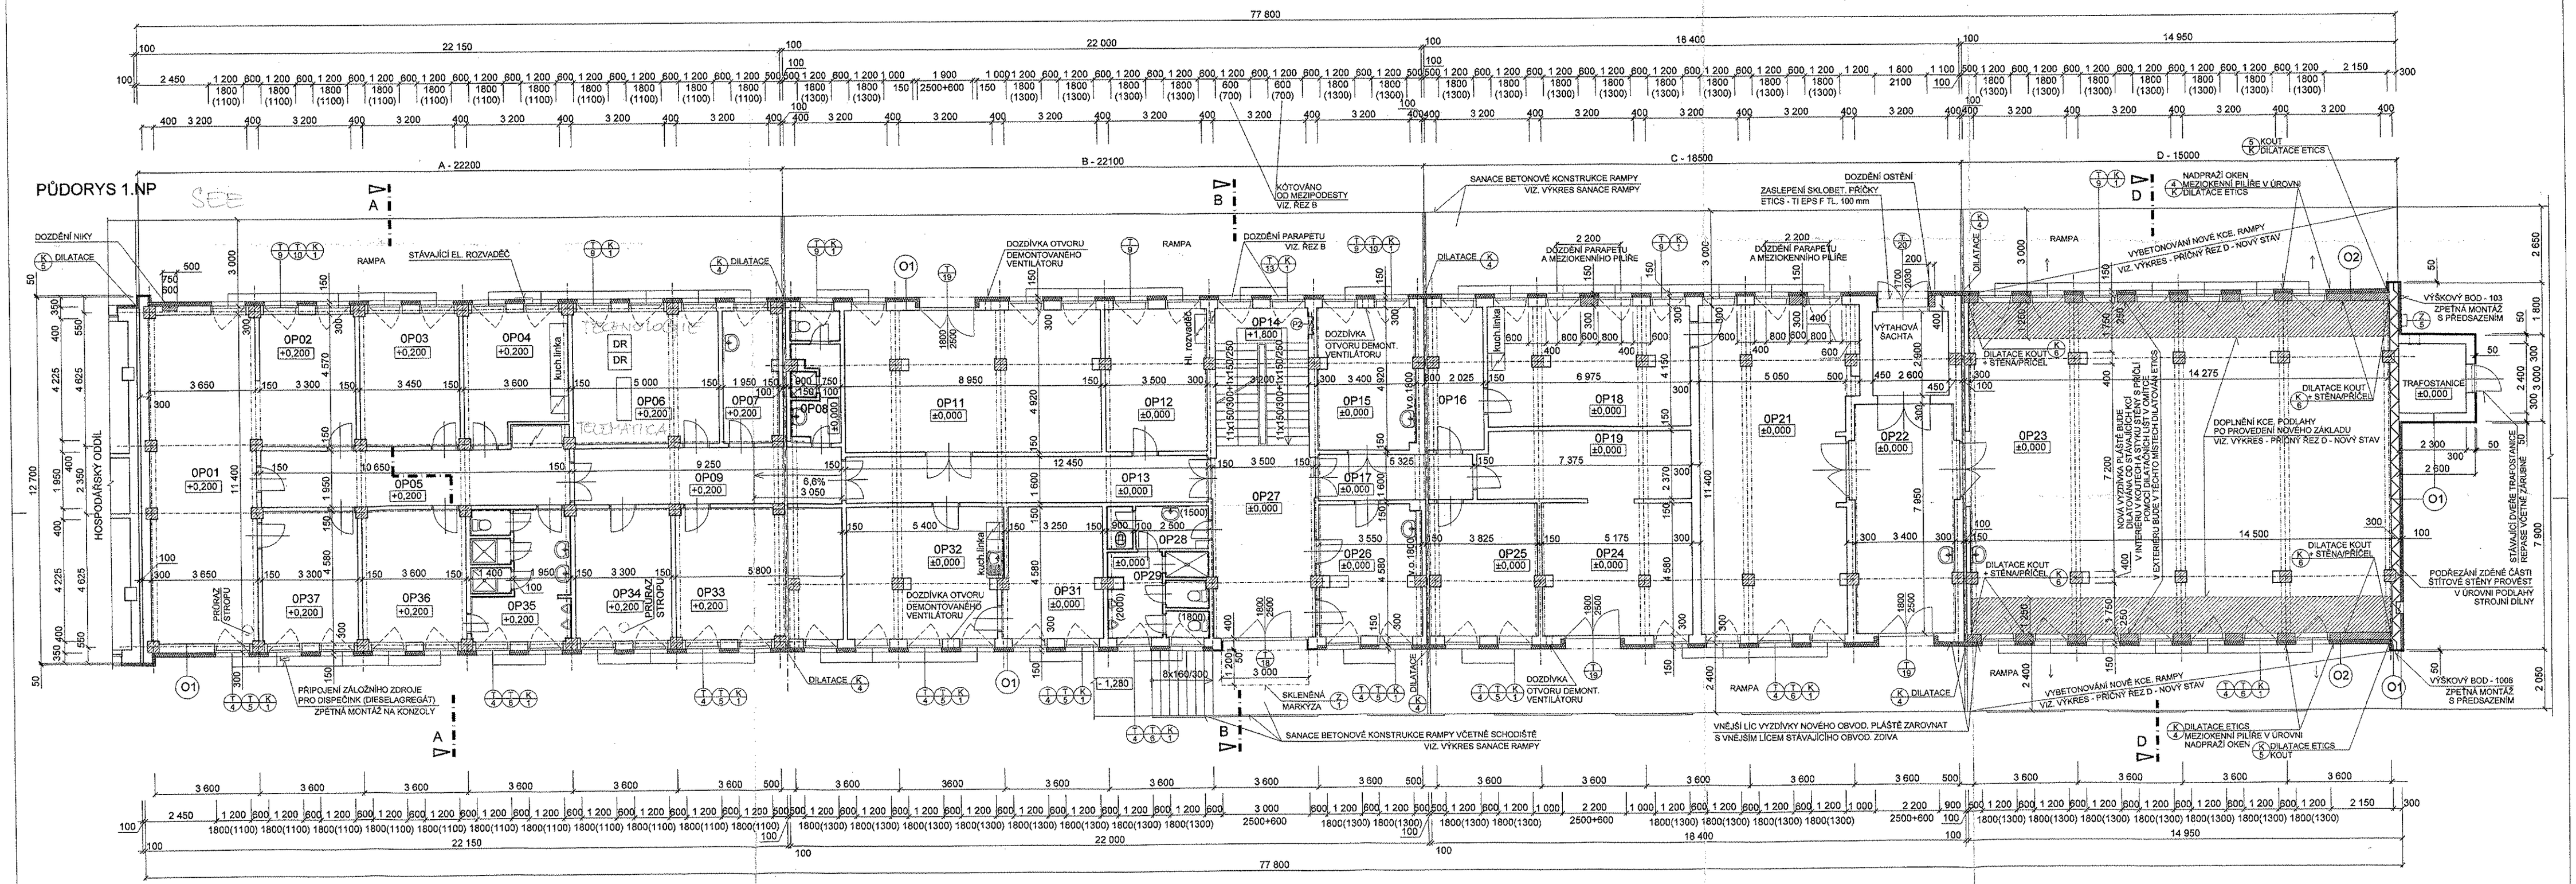

LEGENDA MÍSTNOSTÍ 1.NP

č.m. SAP	účel místnosti	plocha m²	podlaha	poznámka
0P01	KABELOVÝ ODDÍL	41,61	BET.MAZANINA+PVC	
0P02	KANCELÁŘ ÚDRŽBA	15,08	BET.MAZANINA+PVC	
0P03	KANCELÁŘ VPS	15,76	BET.MAZANINA+PVC	
0P04	KUCHYŇKA	14,77	BET.MAZANINA+PVC	KERAMICKÝ OBKLAD
0P05	CHODBA	20,75	BET.MAZANINA+PVC	
0P08	KABELOVÉ ZÁVĚRY	22,85	BET.MAZANINA+PVC	
0P07	ŠATNA ŽENY	8,91	BET.MAZANINA+PVC	KERAMICKÝ OBKLAD
0P08	WC ŽENY	7,90	KERAM.DLAŽBA	KERAMICKÝ OBKLAD
0P09	CHODBA	18,03	BET.MAZANINA+PVC	
0P11	STROJNÍ DÍLNA	44,03	BET.MAZANINA	
0P12	SKLAD SSZT	17,22	BET.MAZANINA+PVC	
0P13	CHODBA	19,92	KERAM.DLAŽBA	
0P14	SCHODIŠŤ.PROSTOR	15,20	TERACO STUPNĚ	
0P15	KANCELÁŘ	16,72	BET.MAZANINA+PVC	KERAMICKÝ OBKLAD
0P16	SKLAD	9,65	BET.MAZANINA+PVC	
0P17	CHODBA	8,52	KERAM.DLAŽBA	
0P18	DENNÍ MÍSTNOST	28,6	BET.MAZANINA+PVC	
0P19	SKLAD OED	17,4	BET.MAZANINA+PVC	
0P21	NAVIJÁRNA	57,57	BET.MAZANINA+PVC	
0P22	CHODBA	27,03	BET.MAZANINA	
0P23	STROJNÍ DÍLNA	165,38	BET.MAZANINA	
0P24	SKLAD OED	23,7	BET.MAZANINA+PVC	

č.m. SAP	účel místnosti	plocha m²	podlaha	poznámka
0P25	KANCELÁŘ MISTŘI	17,51	BET.MAZANINA+PVC	
0P26	KANCELÁŘ	16,25	BET.MAZANINA+PVC	KERAMICKÝ OBKLAD
0P27	VSTUPNÍ CHODBA	23,30	KERAM.DLAŽBA	
0P28	UMÝVÁRNA M + ÚKLID	5,10	KERAM.DLAŽBA	KERAMICKÝ OBKLAD
0P29	WC MUŽI + SPRCHA	6,80	KERAM.DLAŽBA	KERAMICKÝ OBKLAD
0P31	ÚNS	14,88	BET.MAZANINA+PVC	
0P32	DENNÍ MÍSTNOST	24,73	BET.MAZANINA+PVC	KERAMICKÝ OBKLAD
0P33	SKLAD DŘT	26,60	BET.MAZANINA+PVC	
0P34	SKLAD HSR	15,11	BET.MAZANINA+PVC	
0P35	WC MUŽI	15,81	KERAM.DLAŽBA	KERAMICKÝ OBKLAD
0P36	KANCELÁŘ	16,34	BET.MAZANINA+PVC	
0P37	KANCELÁŘ	15,11	BET.MAZANINA+PVC	

POZNÁMKA - STĚNY A STROPY
V projektu je zahrnuta úprava vnitřního povrchu stěn a stropů v rozsahu:
- příprava povrchů - 100%, výmalba - 100 % (barva bílá otěruvzdorná)
- nově vyzděné kce. - omítka vnitřní štuková tenkovrstvá s vložencu perlinkou
- ostění oken stávajících otvorů - vyspravení omítek - 100%
- oprava omítek fasádní stěny - 30 %

VÝPIS PŘEKLADŮ

NIKY PRO ROZVADĚČ EL. VIZ. ČÁST DOKUMENTACE - ELEKTROINSTALACE

P2 OCEL.TYČ L 50x50x6 mm, dl. 900 mm

LEGENDA KONSTRUKCÍ A MATERIÁLU

- STÁVAJÍCÍ KONSTRUKCE
- ŽB SKELET - SLOUP 400x400 mm
- NOVÉ KONSTRUKCE
- ZDIVO YTONG P2 - 500 NA TMEL YTONG PRVNÍ ŠÁR DO MALTOVÉHO LOŽE
- PODŘEZÁNÍ ZDĚNÉ ČÁTI ŠTÍTOVÉ STĚNY STROJNÍ PILOU VLOŽENÍ PE FÓLIE, VYKLÍNOVÁNÍ A ZATMELENÍ
- TEPELNÁ IZOLACE BEZ ROZLIŠENÍ VIZ. SKLADBY OBVODOVÉHO PLÁŠTĚ

SKLADBA OBVODOVÉHO PLÁŠTE

(ŘEZENO OD INTERIÉRU)

O1 KONTAKTNÍ ZATEPLENÍ STÁV. OBVOD. PLÁŠTĚ

STÁVAJÍCÍ VNITŘNÍ OMÍTKA	15 mm
STÁVAJÍCÍ OBVODOVÉ ZDIVO	300/450 mm
STÁVAJÍCÍ VNĚJŠÍ OMÍTKA POPŘ. KERAM. OBKLAD	25 mm
LEPÍCÍ STĚRKA	
TEPELNÁ IZOLACE EPS F FASÁDNÍ	60/100/150 mm
ŠPALETY ZATEPLENY V TL. 30 mm V ROZSAHU SOKLU POUŽÍT XPS (DO VÝŠKY MIN. 300 mm NAD UT / NAD RAMPOU) UKOTVENÍ TI POMOCÍ HMOŽDÍN + LEPÍCÍ STĚRKA S VLOŽENOU ARM. SÍTÍ (PERLINKA)	
POVRCHOVÁ ÚPRAVA - VIZ. VÝKRESY POHLEDŮ	

O2 NOVÝ OBVOD. PLÁŠŤ 2.NP - 3.NP VYZDÍVKA MÍSTO BOLETICKÉHO PANELU

VNITŘNÍ ŠTUKOVÁ OMÍTKA	10 mm
ZDIVO YTONG P2 - 500	250 mm
LEPÍCÍ STĚRKA	
TEPELNÁ IZOLACE EPS F FASÁDNÍ	100/150 mm
ŠPALETY ZATEPLENY V TL. 30 mm V ROZSAHU SOKLU POUŽÍT XPS (DO VÝŠKY MIN. 300 mm NAD UT / NAD RAMPOU) UKOTVENÍ TI POMOCÍ HMOŽDÍN + LEPÍCÍ STĚRKA S VLOŽENOU ARM. SÍTÍ (PERLINKA)	
POVRCHOVÁ ÚPRAVA - VIZ. VÝKRESY POHLEDŮ	

POZNÁMKA - ETICS (External Thermal Insulation Composite Systems)

- Před provedením kontaktního zatepl. systému (ETICS) bude provedeno očištění fasád a penetrace , tmelení případných spár a sanace trhlin (tmel + bandážování), ošetření ponechávaných kovových a ocelových prvků (odrezivění a nátěr min. 1x základní), dozdění porušených zděných konstrukcí, vybourání nesoudržných částí keramického obkladů, doplnění potřebných omítek, sanace porušených betonových konstrukcí a další nutné přípravné práce.
- Jako materiálů ETICS bude použito systémových prvků a materiálů jednoho výrobce (zakládací, dilatační profily, tmely, okapové lišty, rohové profily, síťoviny, omítky, sanační materiály - vyjmaje sanací rampy, atd.). U oken a dveří budou použity okenní a dveřní připojovací profily ETICS – Standard a těsnící paska k pružnemu utěsnění spar.
- Před použitím kotevních prvků (talířové kotvy do betonu a zdiva) budou provedeny výtažné zkoušky a ověřena hl. kotvení do stávajících materiálů.

POZNÁMKA - Nová vyzdívka obvodového pláště

- Při zdění vyzdívky nového obvodového pláště (YTONG tl. 250 mm) je bezpodmínečně nutné zachovat rovinnost fasády jako celku a udržet parapet a nadpraží oken ve vodorovné rovině. Zároveň dodržet svislost ostění v jednotlivých patrech nad sebou.
- Příčky, které zasahují do pruhu š. 200 mm nad obvodový průvlak (ztužidlo), budou s budoucí vyzdívkou obvodového pláště (YTONG) provázány kapsami, nebo pomocí kotevních plechů.
- Vyzdívku obvod. pláště k příčlím neklínovat. Použít systémovou spojku zdiva a spáru vyplnit montážní pěnou.

± 0,000 = PODLAHA 1.NP HL. VSTUPU

Tento výkres používá ochrany dle zákona č. 121/2000 Sb. (autorský zák.).

ARCHITEKT	HLAVNÍ PROJEKTANT	PROJEKTANT	VYPRACOVAL
ING.ARCH. K. HOLENKOVÁ	ING. PAVEL KRATKÝ	ING. ZBYNĚK JENDRYKA	ING. ZBYNĚK JENGRYKA

GENERÁLNÍ PROJEKTANT
PROJEKTSTUDIO
PROJEKTSTUDIO EIGC, s.r.o.
Opletalova 55/1413, 704 00 Ostrava
tel./fax: 596 611 126
e-mail: info@projektstudio.cz
IČ: 27747443
www.PROJEKTSTUDIO.eu
www.PROJEKTSTUDIO.cz

INVESTOR ZAKÁZKY
Správa železniční dopravní cesty, s.o.
Dlážděná 1003/7, Praha - Nové Město, 110 00

ZPRACOVATEL ČÁSTI PD

MÍSTO STAVBY
OSTRAVA - PŘÍVOZ, ul. SKLADIŠTNÍ, parc.č. 1532, k.ú. PŘÍVOZ

NÁZEV ZAKÁZKY (DÍLO)
UŽST. OSTRAVA HL.N. - SKLADIŠTNÍ UL. STAVEBNÍ ÚPRAVY OBJEKTU

DATUM	červen 2009
AKTUALIZACE	
ZAKÁZKA č.	PS 08 75
FORMÁT	10xA4
MĚŘÍTKO	1 : 100
STAVEBNÍ OBJEKT (SO)	
ČÁST DOKUMENTACE	F.1.1 - ARCH. A STAVEBNĚ TECHNICKÉ ŘEŠENÍ
STUPEŇ	RDS
PARÉ	3
DOKUMENT (VÝKRES)	PŮDORYS 1.NP - NOVÝ STAV
VÝKRES č.	F.1.1-114