



Schichte A.

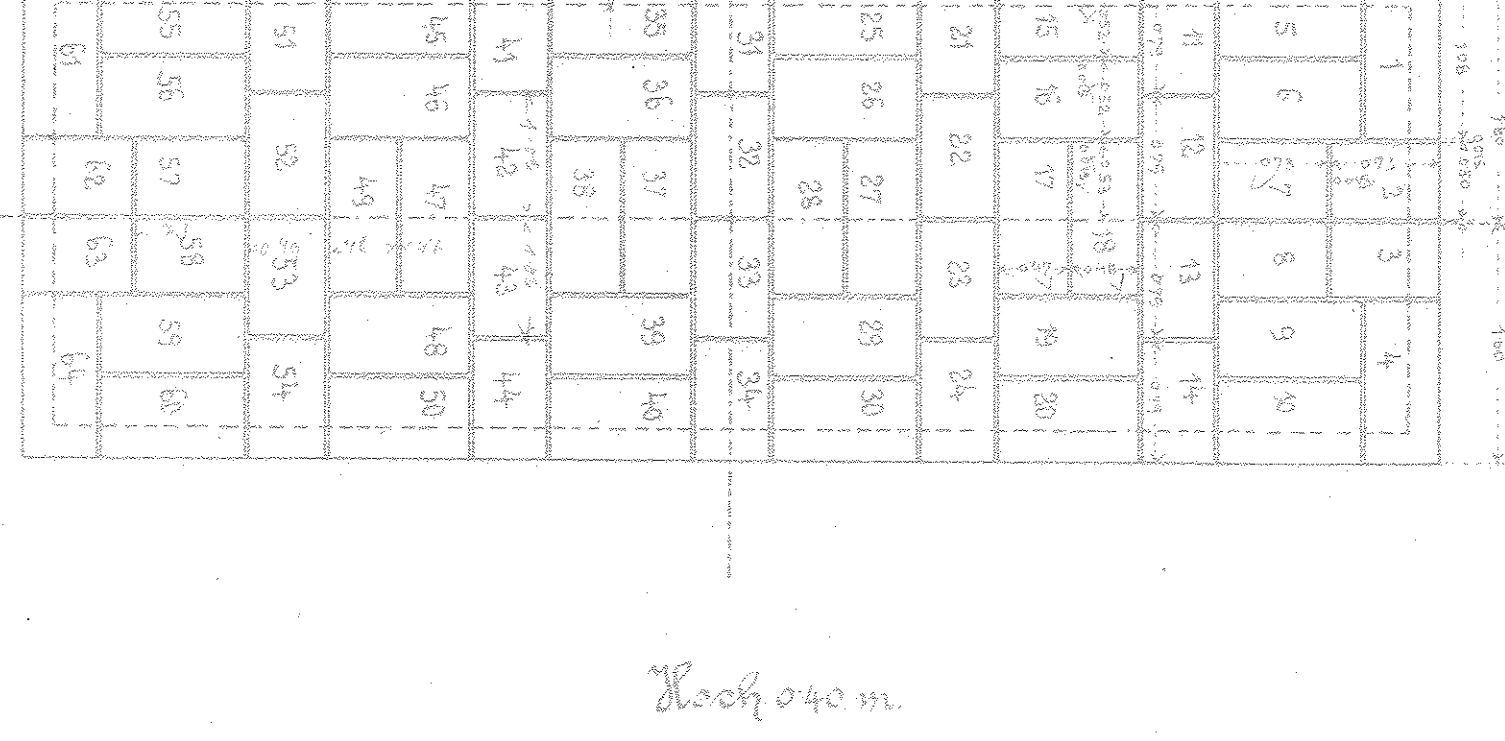


Hoch 0.40 m.

Schichte B.

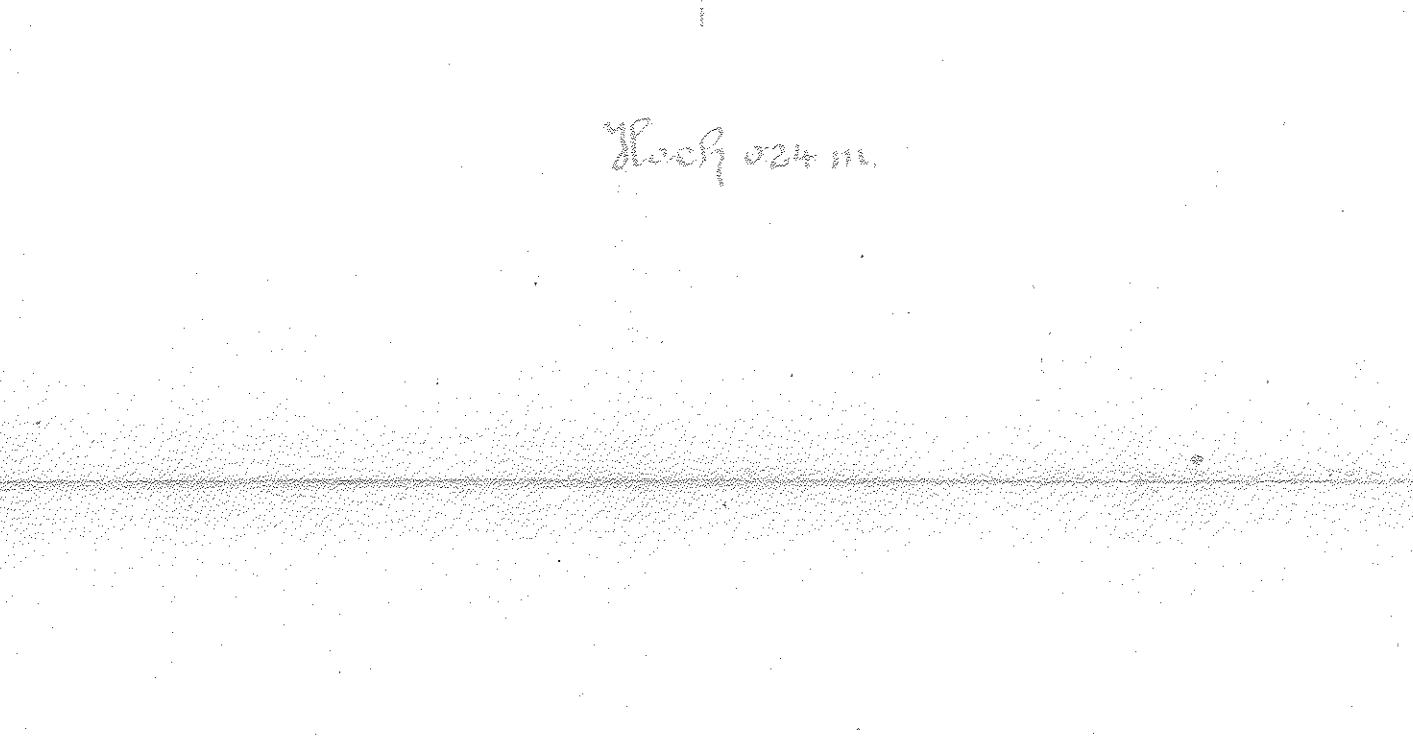


Hoch 0.24 m.

Schichte C.

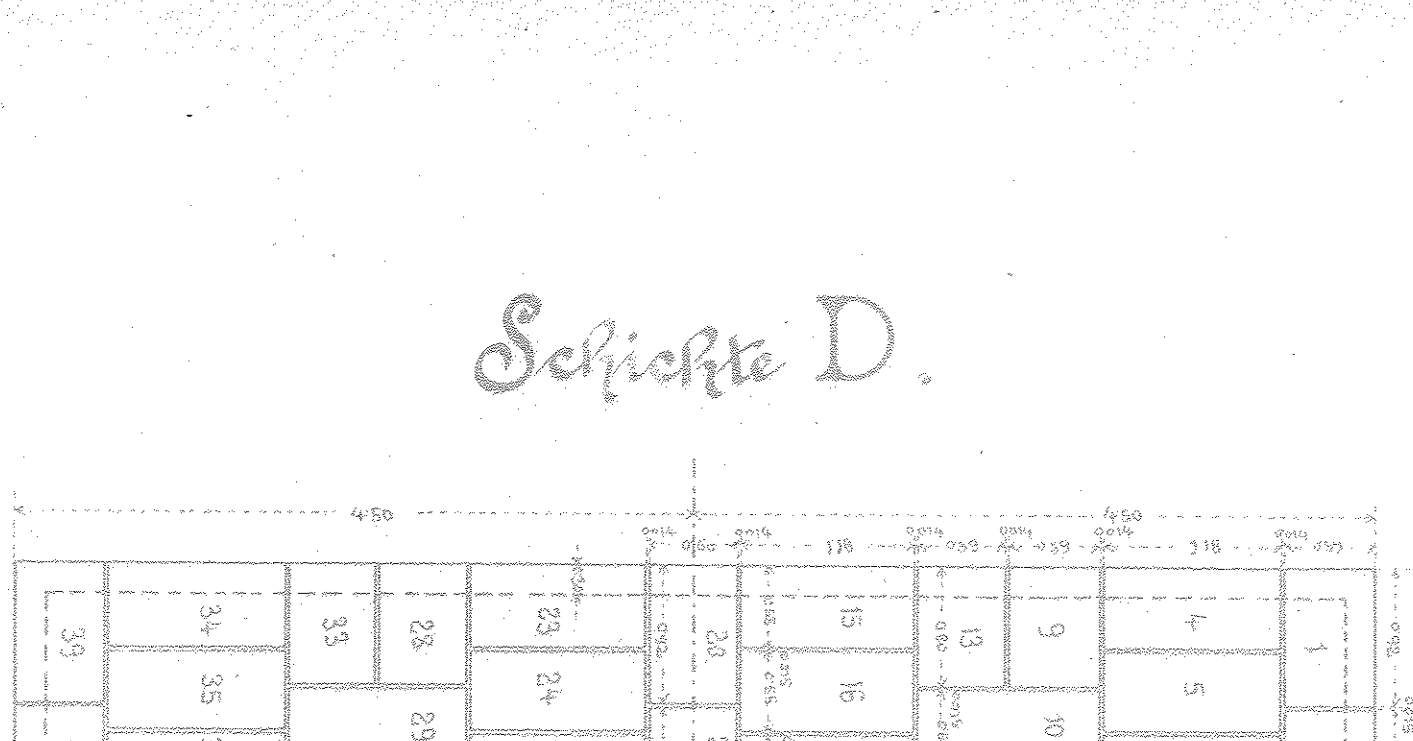

Hoch 0.24 m.

Schichte D.

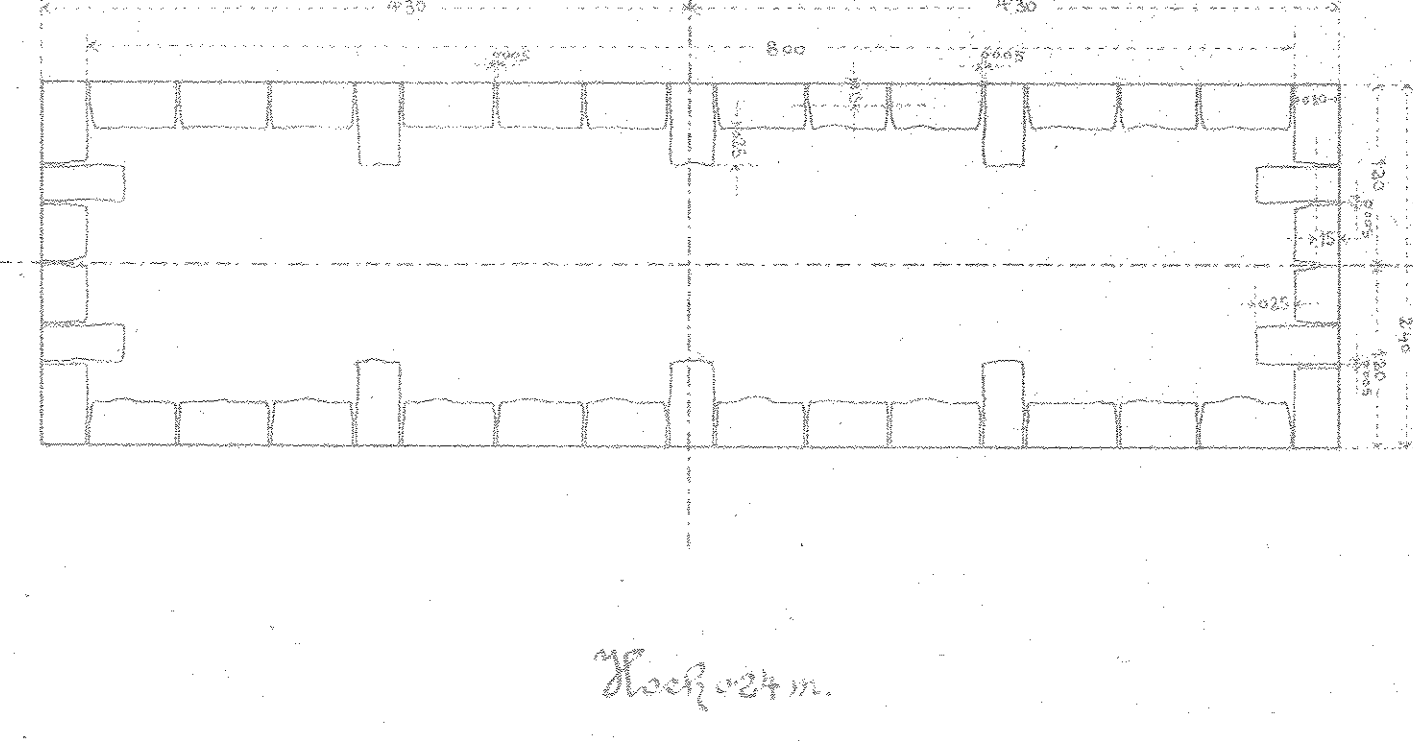

Die Schichte D ist nicht als durchgehende, sondern nur als Verkleidungsschicht anzuführen.



Schichte E.




Hoch 0.24 m.

Schichte F.

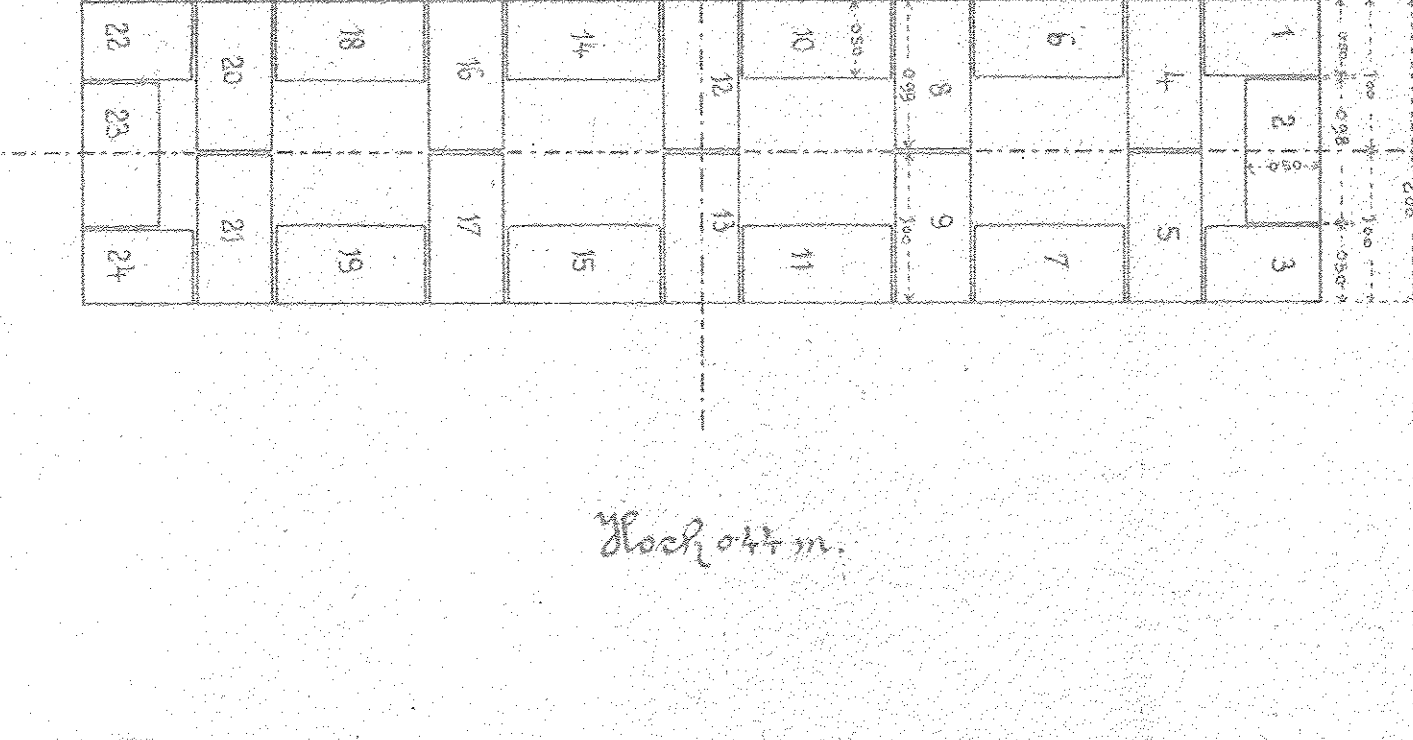



Schichte G.

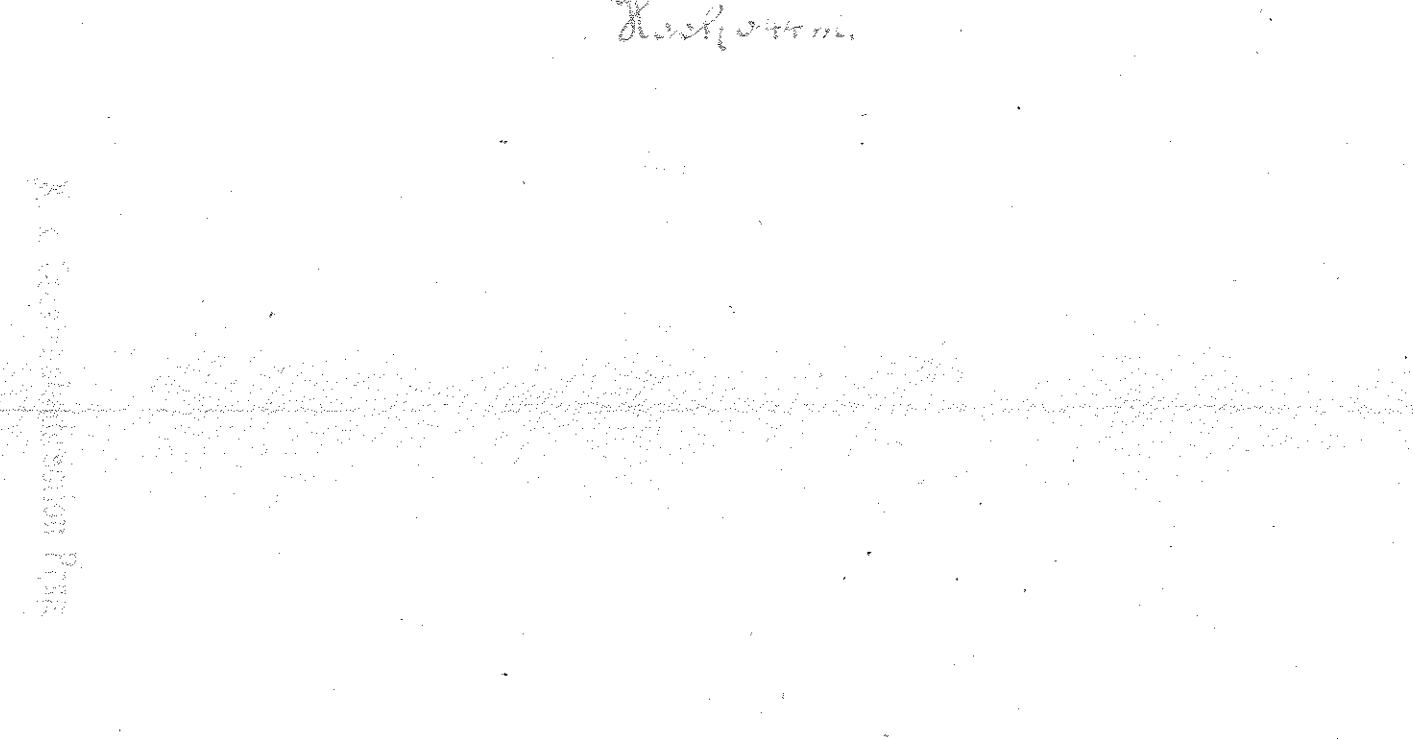



Schichte H.

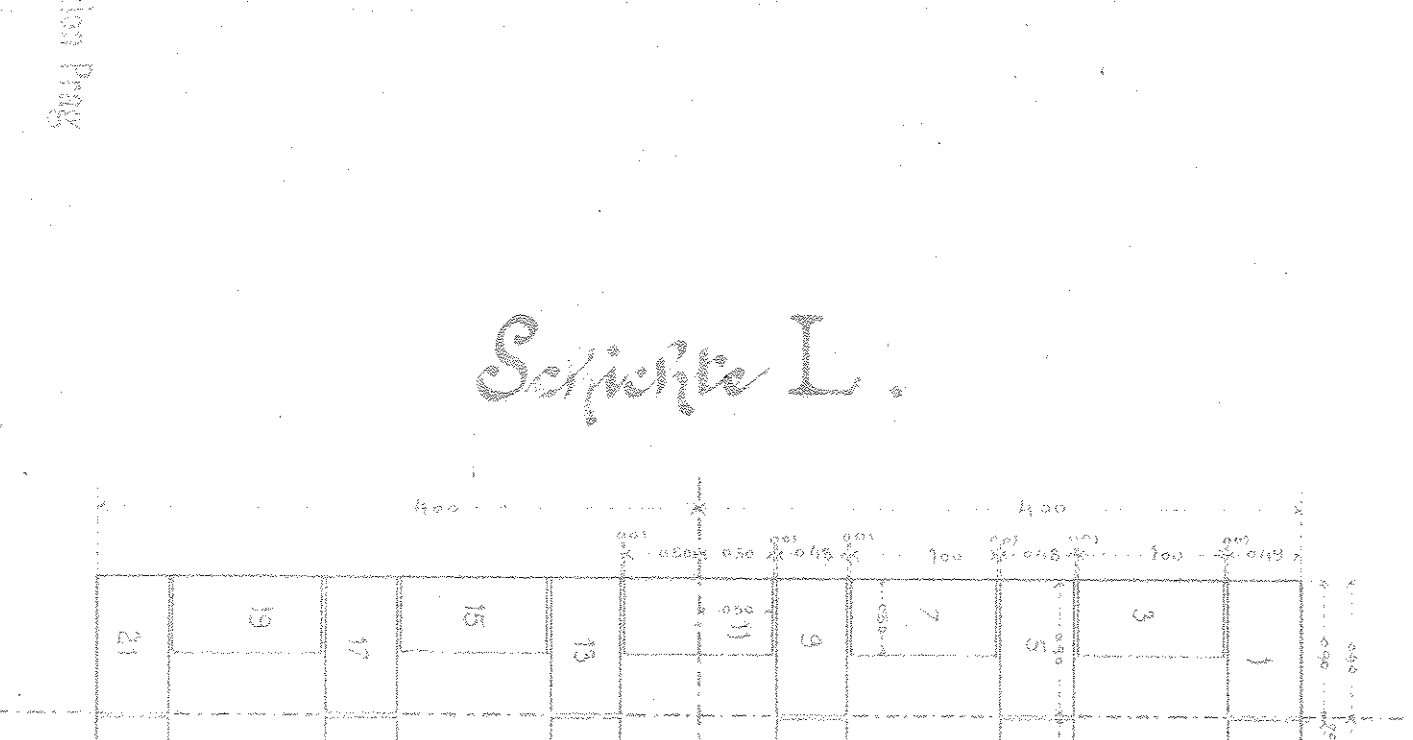


Hoch 0.40 m.

Schichte I.

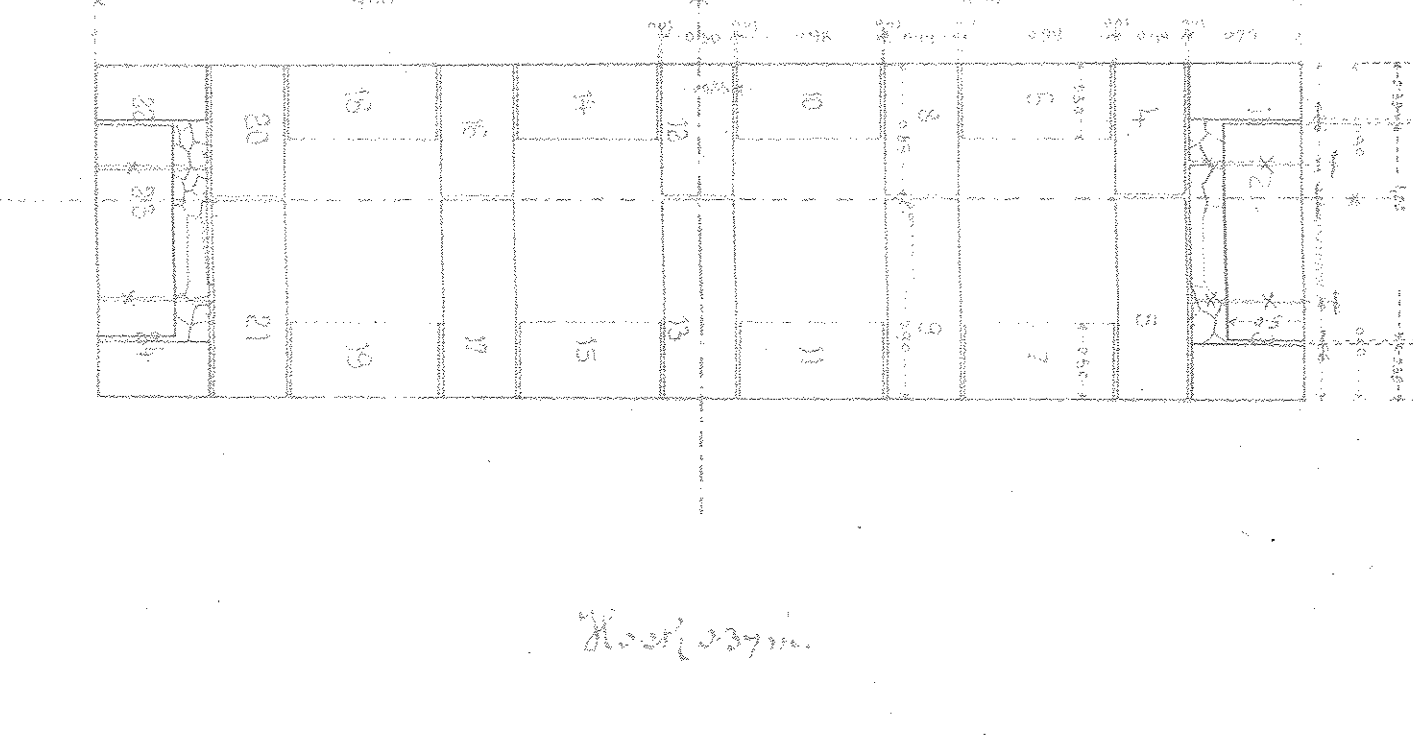



Schichte J.

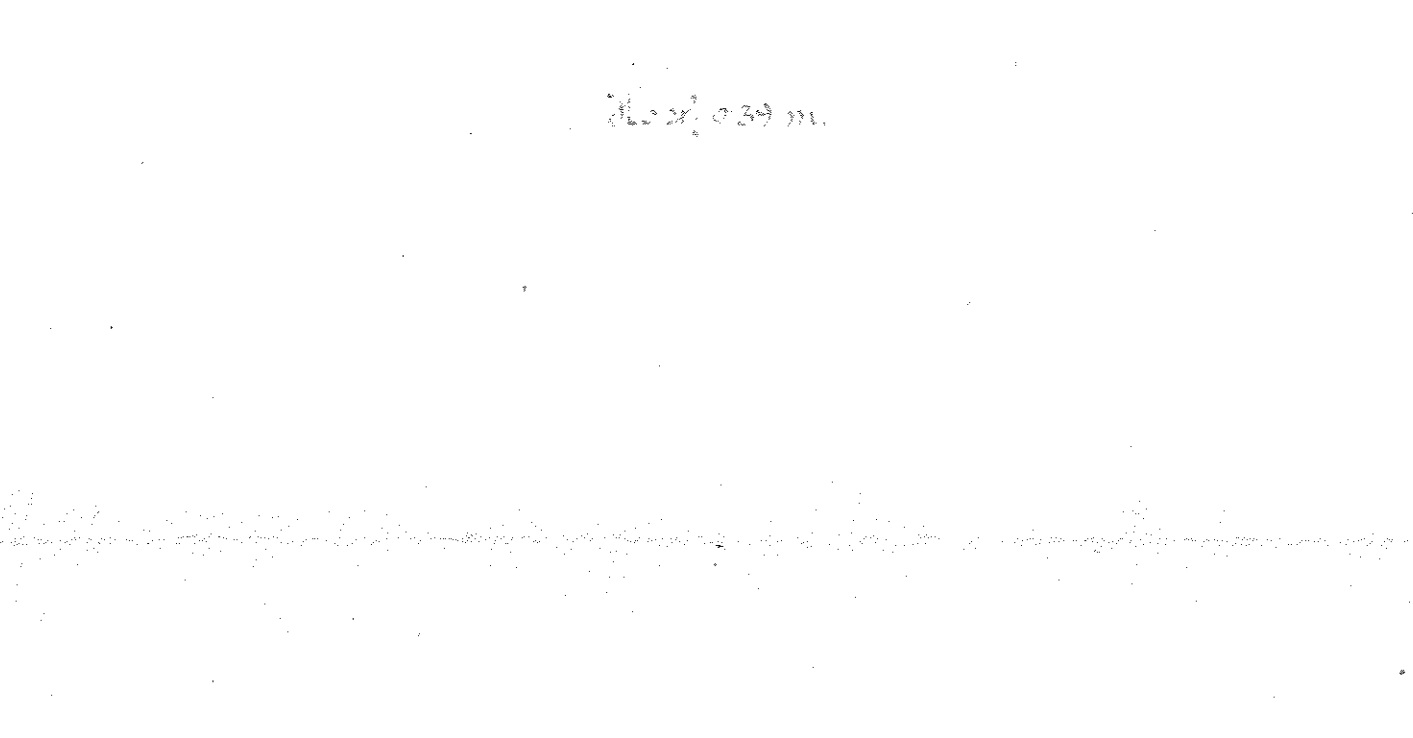


Schichte K.

 


Hoch 0.40 m.

Schichte L.

Hoch 0.39 m.




























































