



ÚDRŽBA 1968.  
tr. PRAHA - SMÍCHOV LH 3,415

pubanus

ÚLOŽNÝ PRÁN VUSEHRADSKÉ OPÉRY  
H.É. 1.10

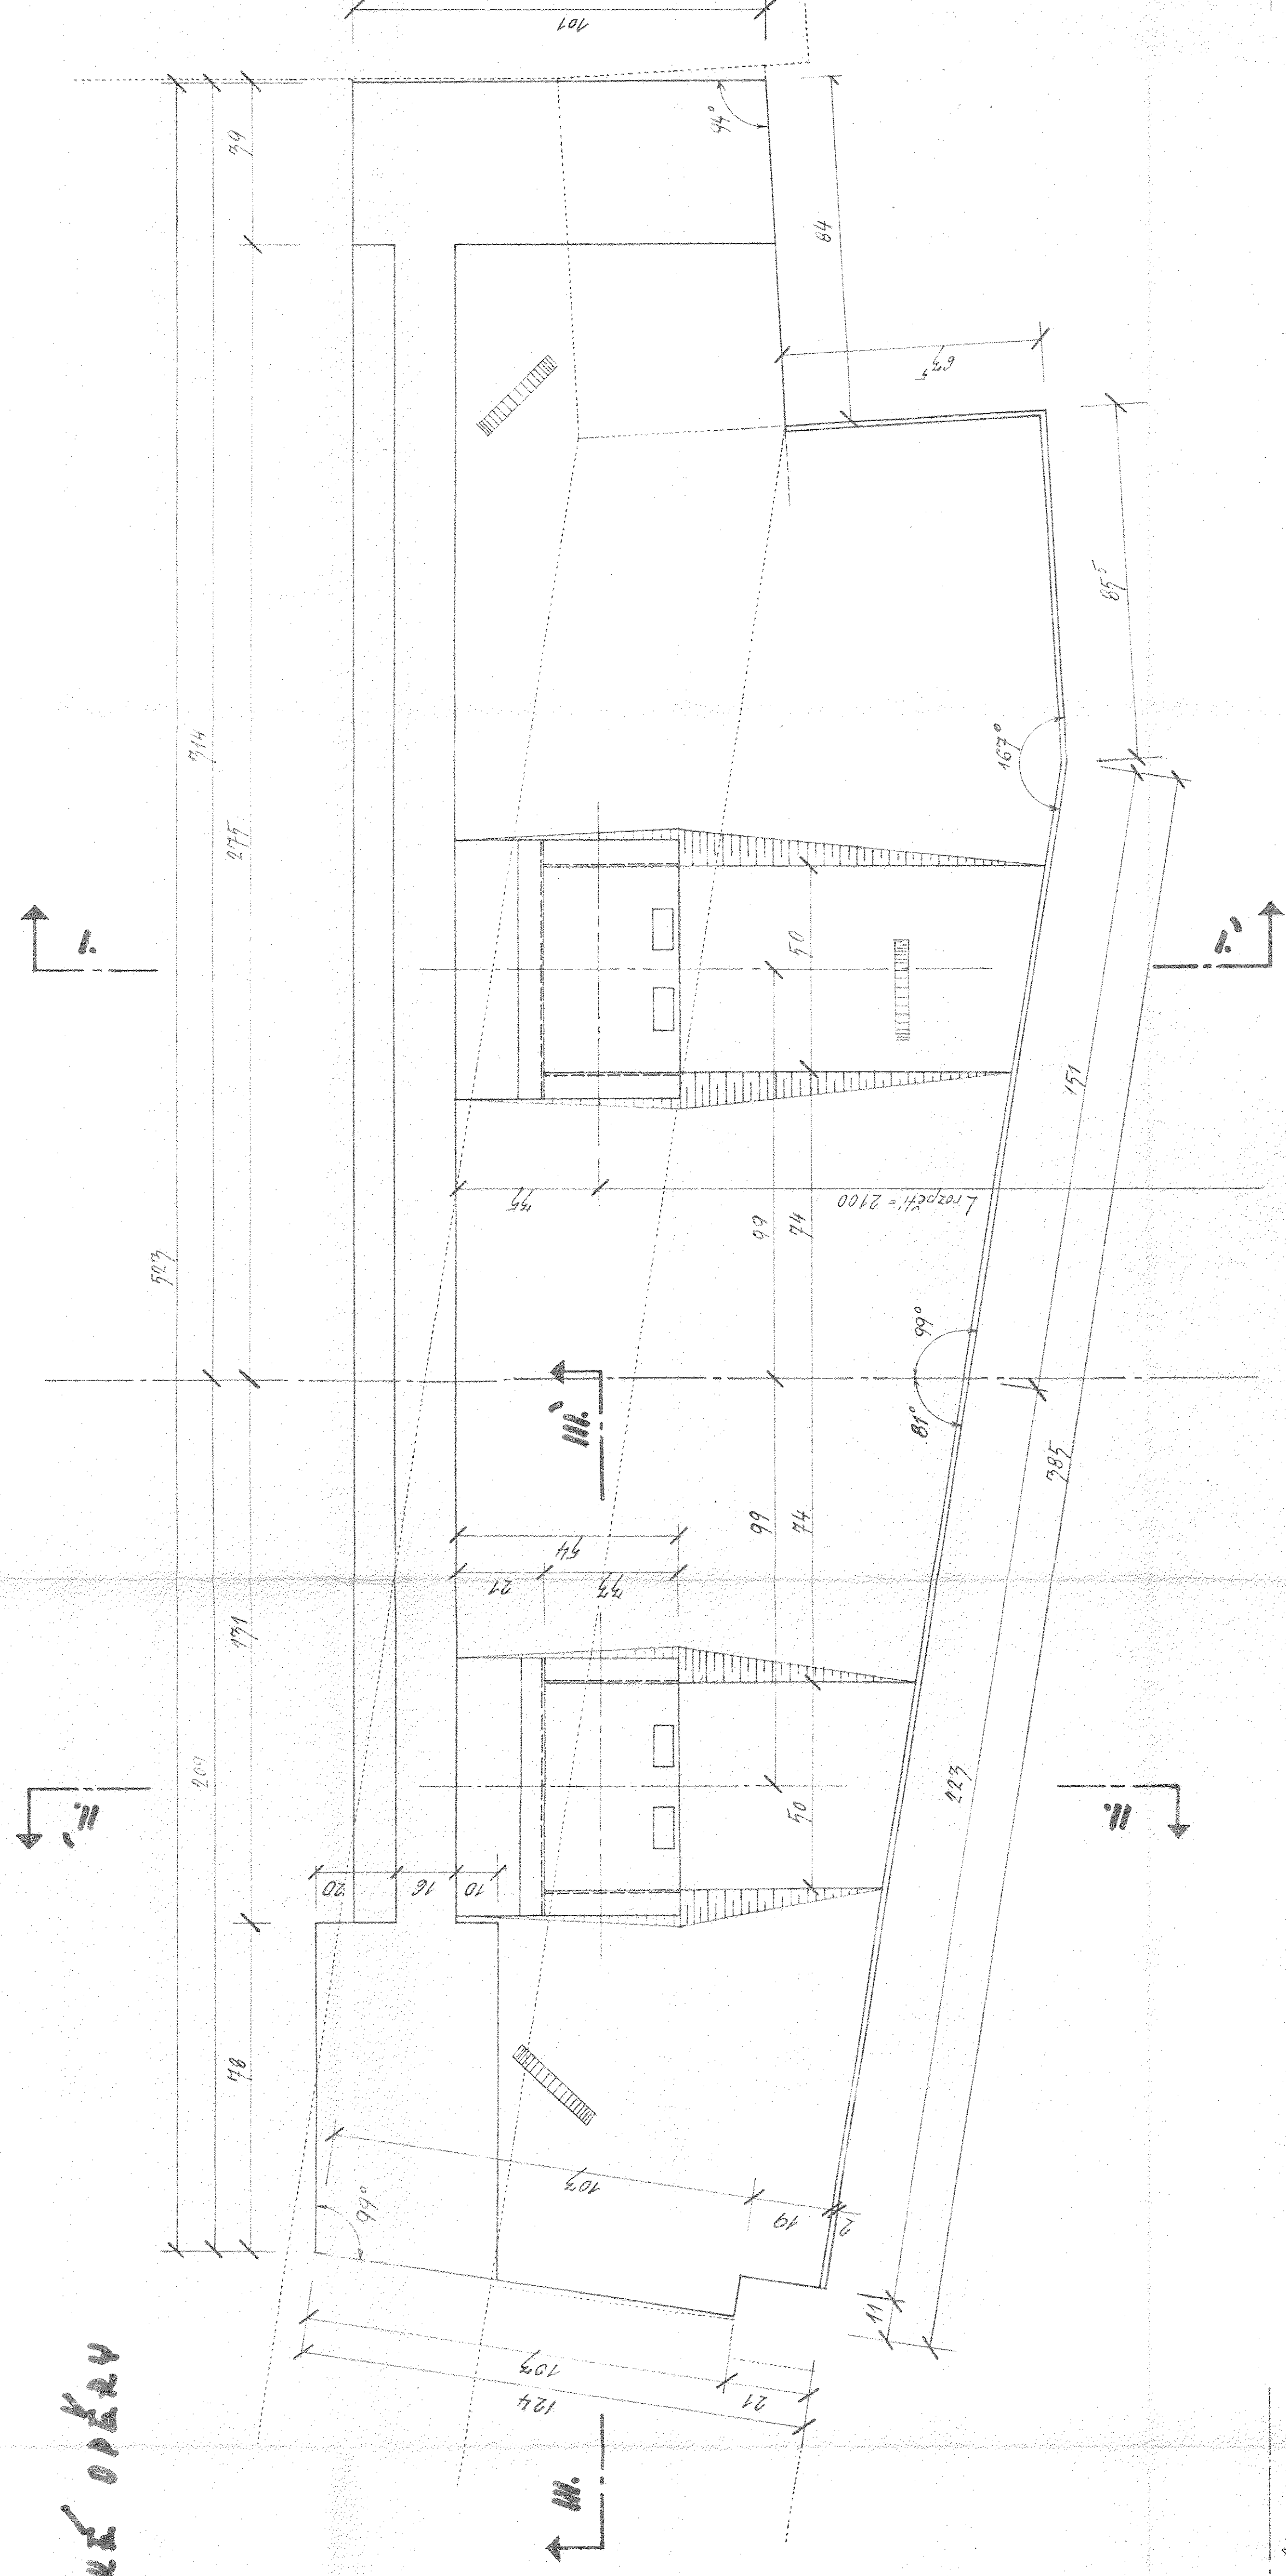


11-11-11

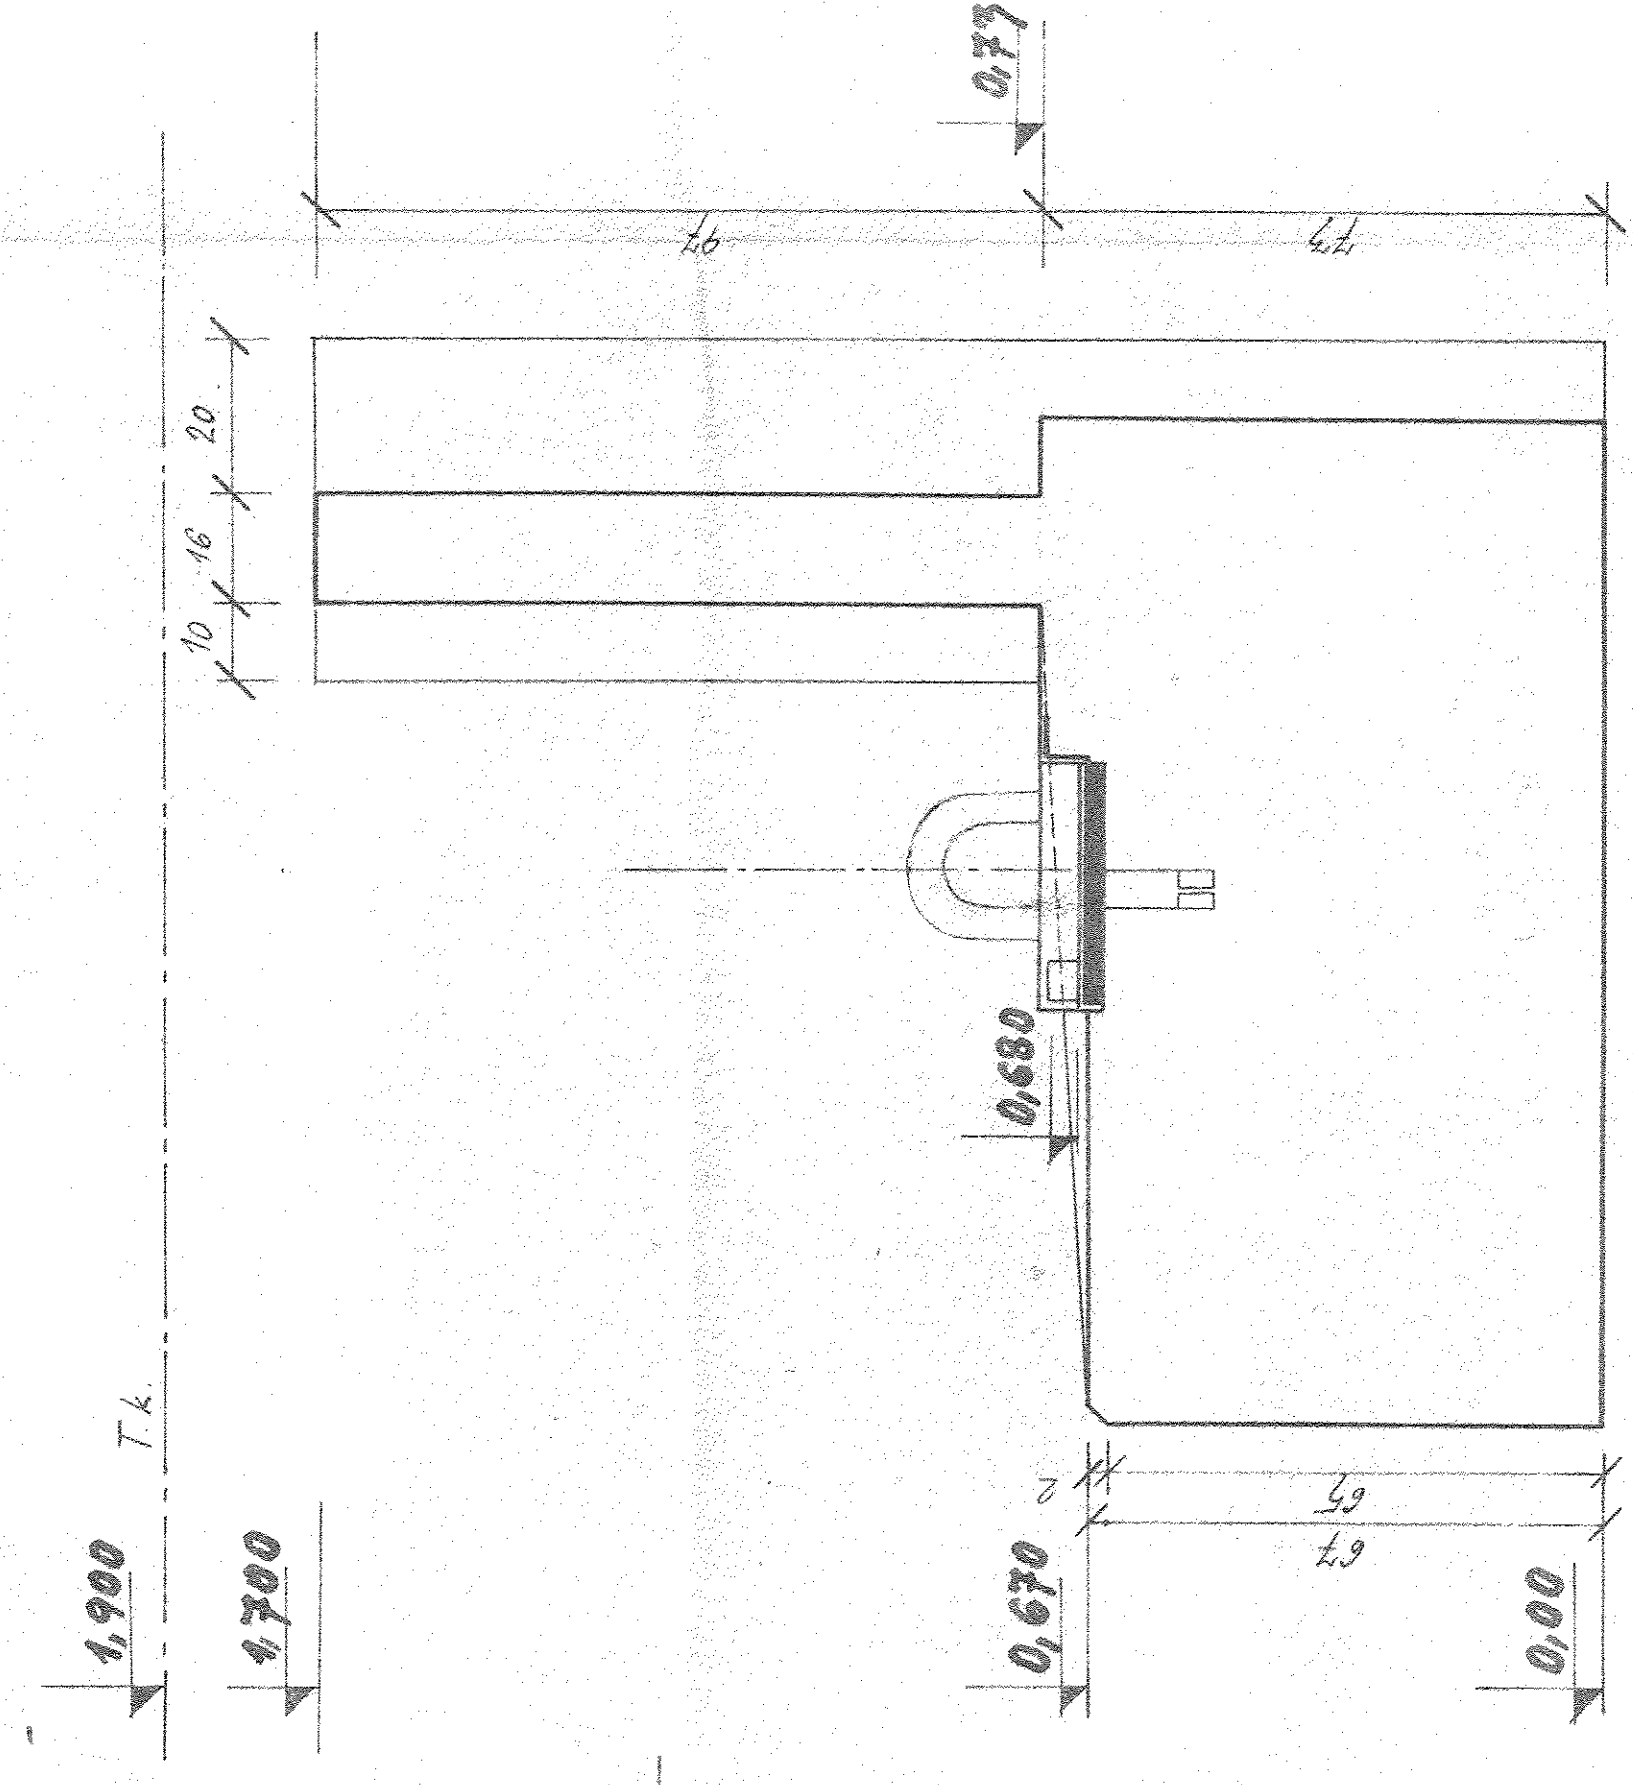


BETON 250 (f)  
OC EL 10.400

3-11-31

Q37K04

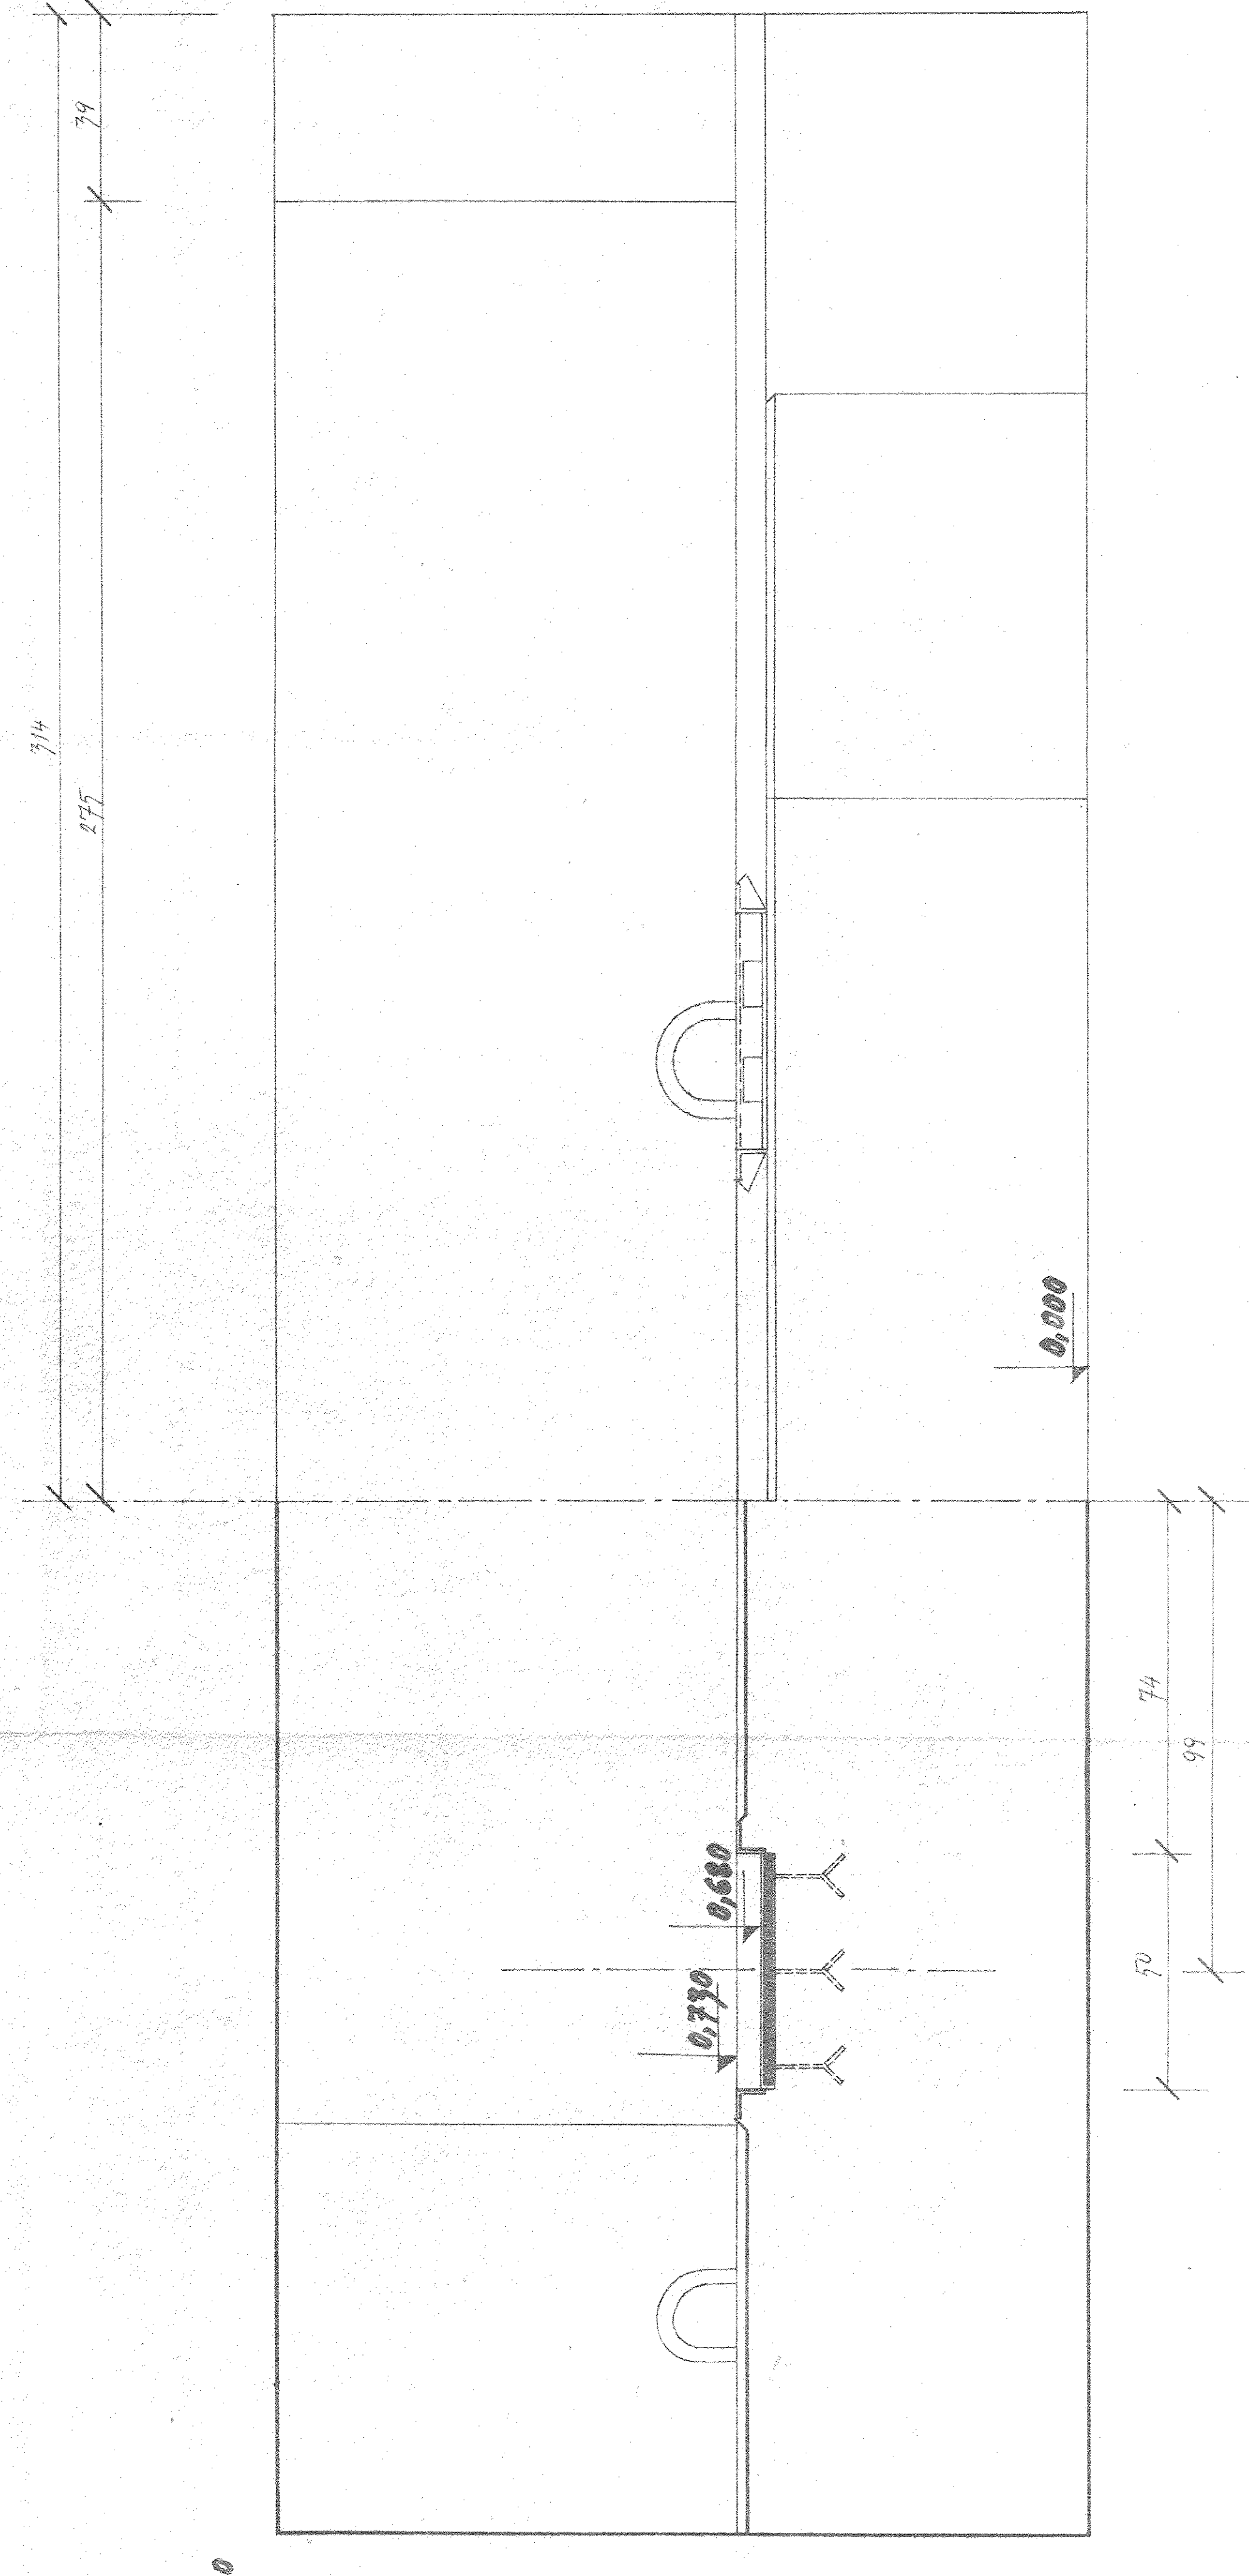

KEZ 1-1:

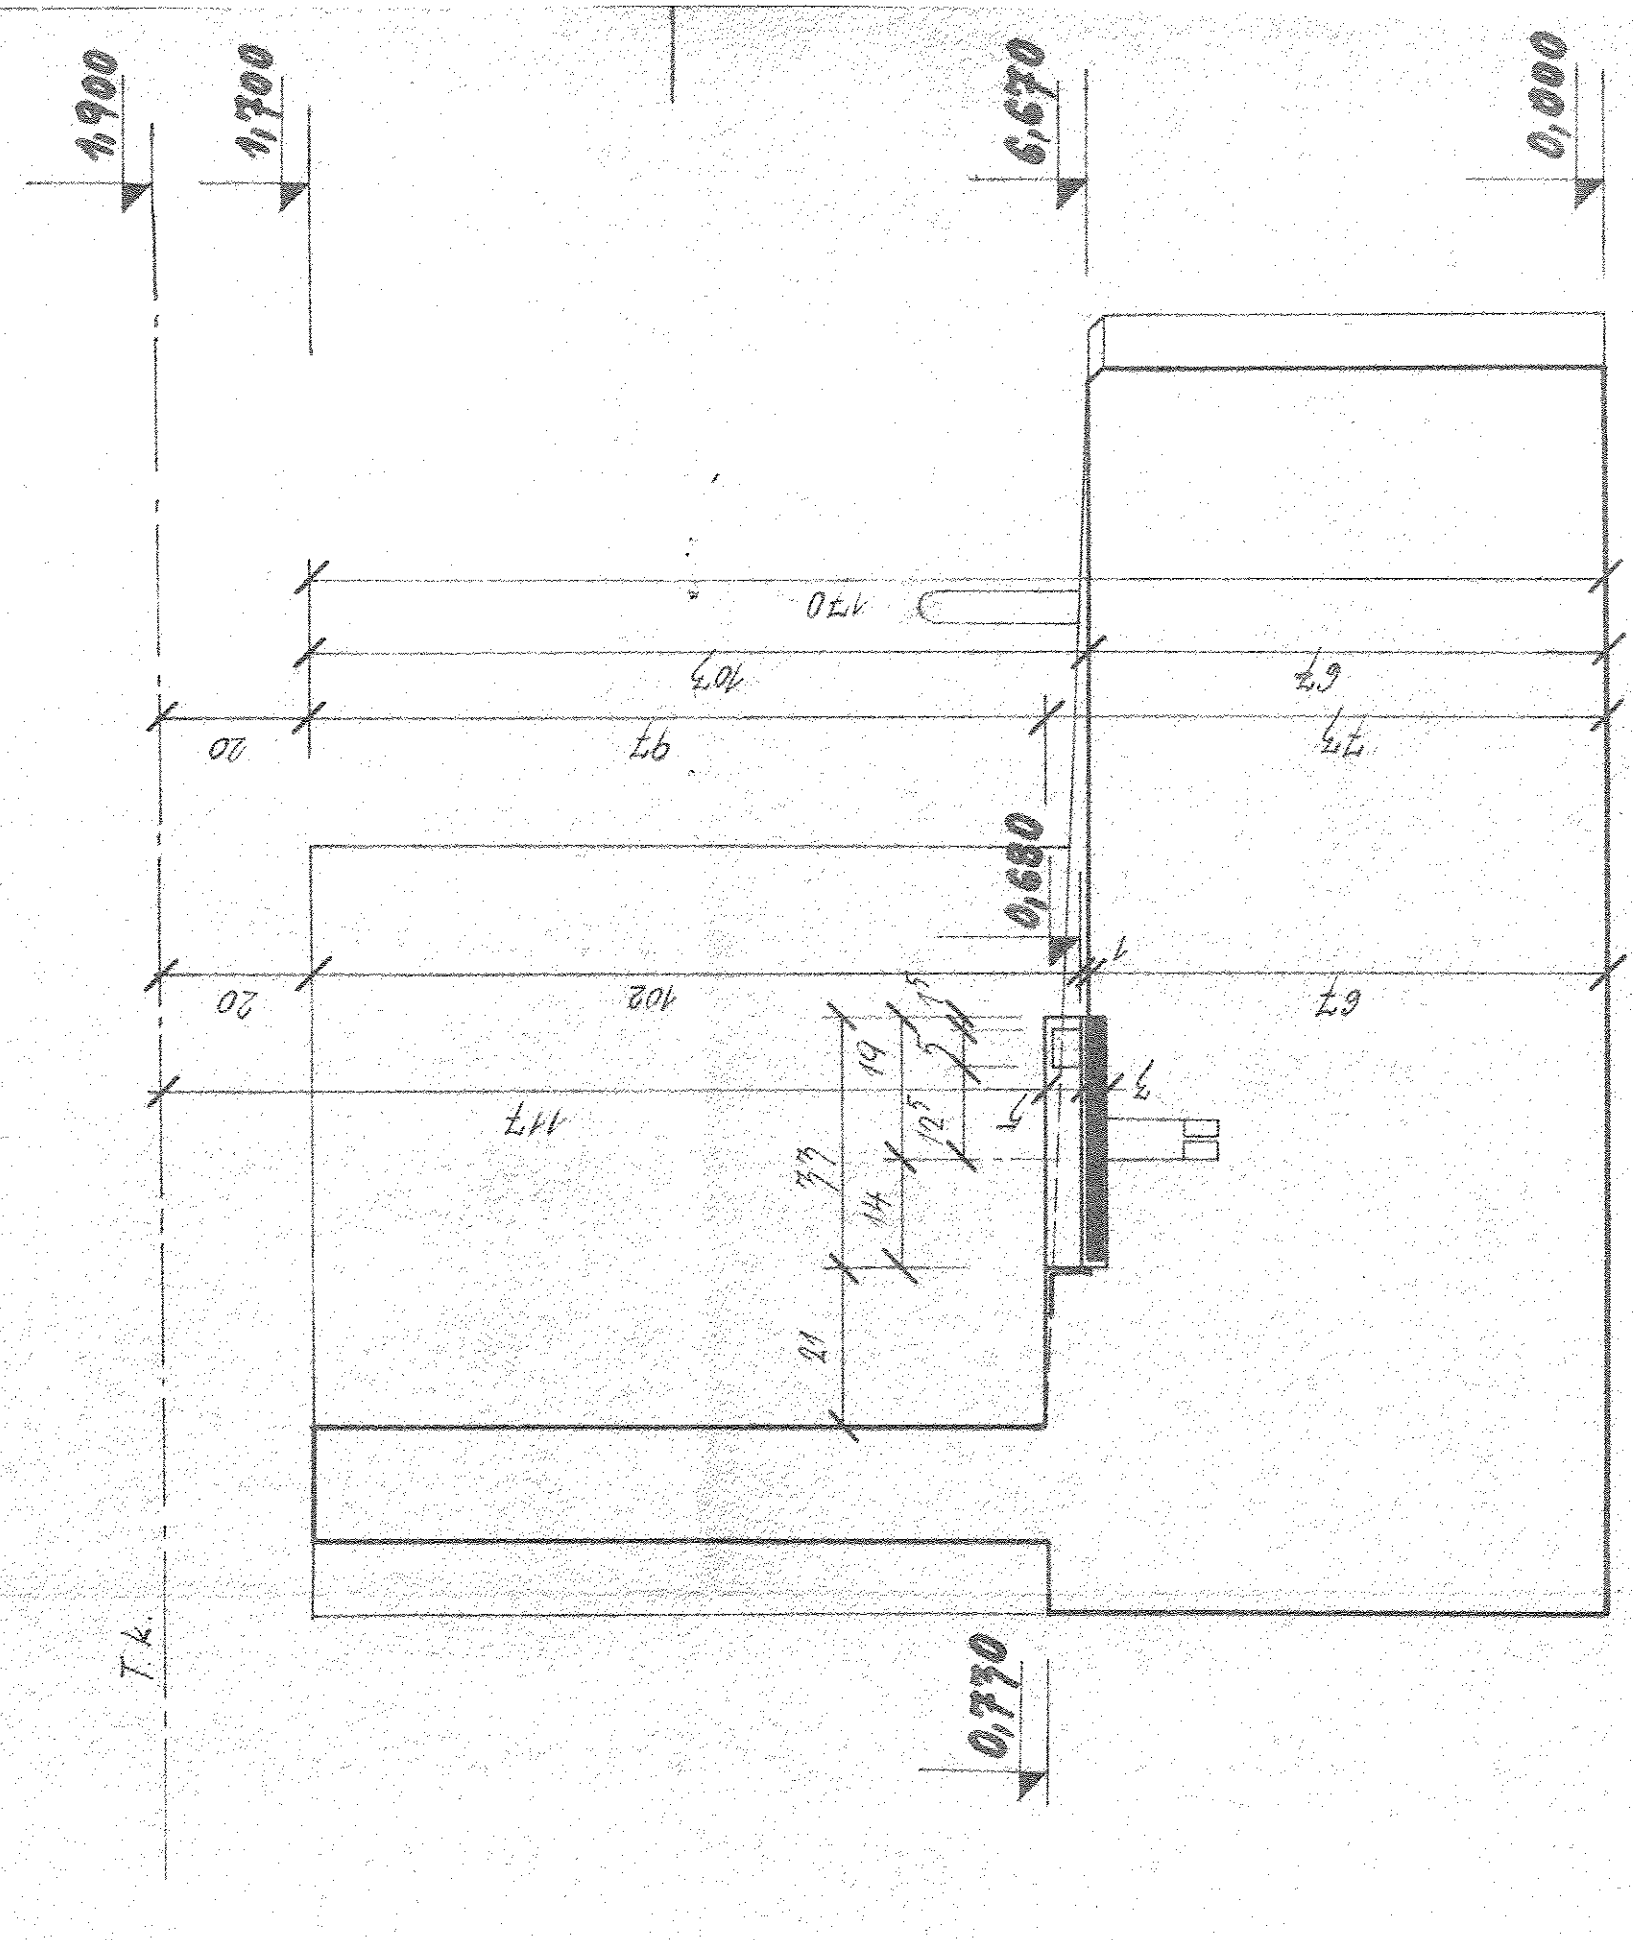

*(Handwritten signature)*