


Stam. No. XIV^a
Box No. 20.

Abgesetzte Wappenstein
beim Vorhof d. Strompfeilers I. S. 8. 5/8

ARCHIV:
K.K.GEN.INSP.D.O.E.

10016

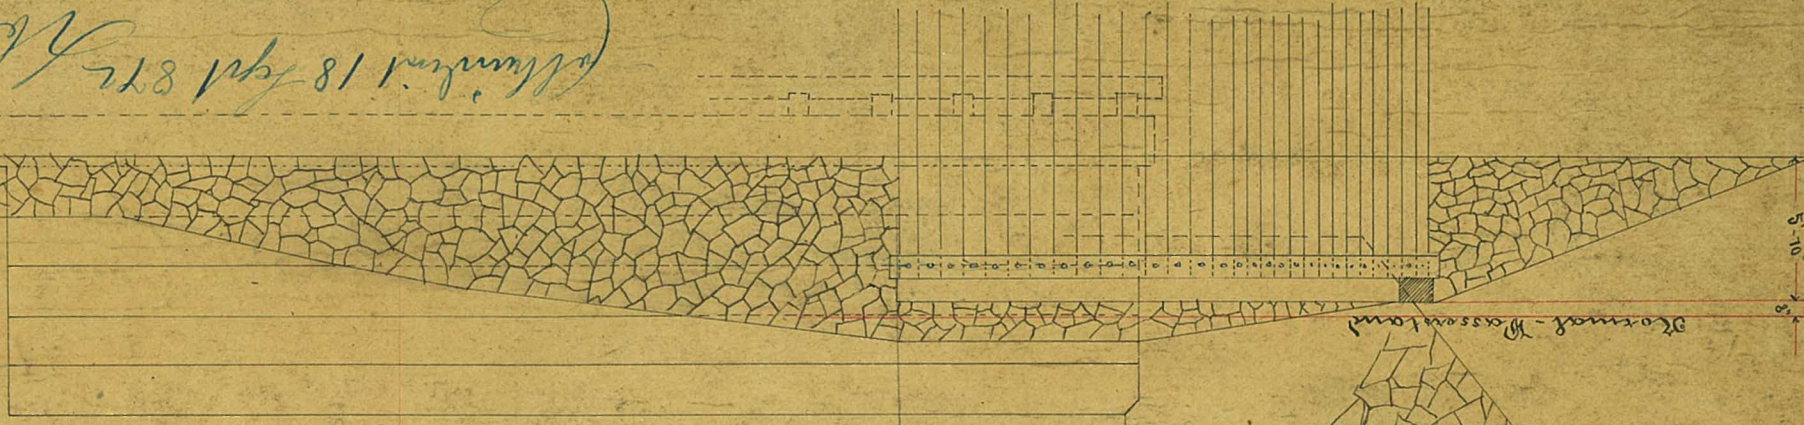

Örtliche - Hasserländer

William 18 Feb 872
Gunnery

W. H. H. H.

