


1. Periode.
 Zeichnung der alten Construction.

2. Periode.


Smichov.

Lyšánský

Praha.

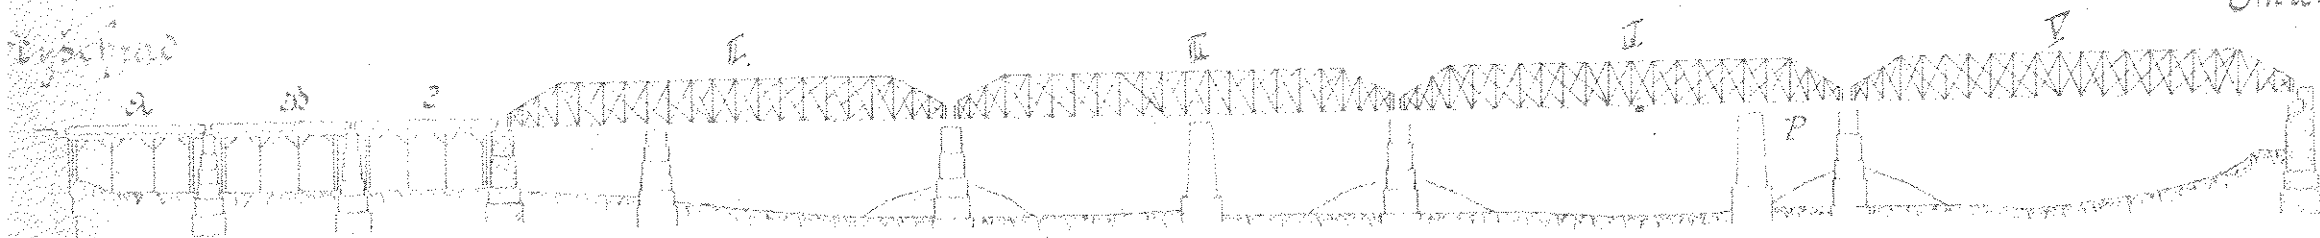

3. Periode

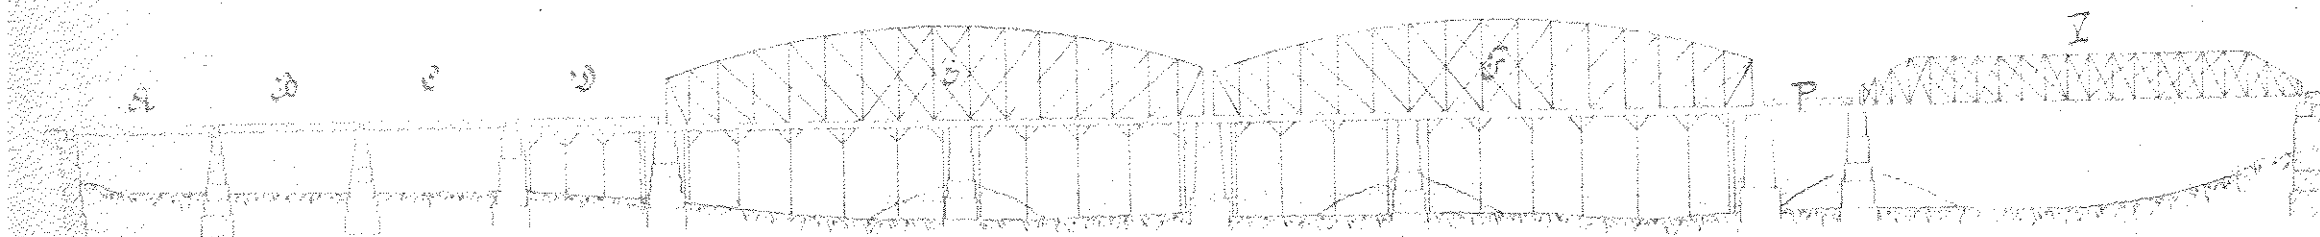

4. Periode.

Nýmábská stá.

