
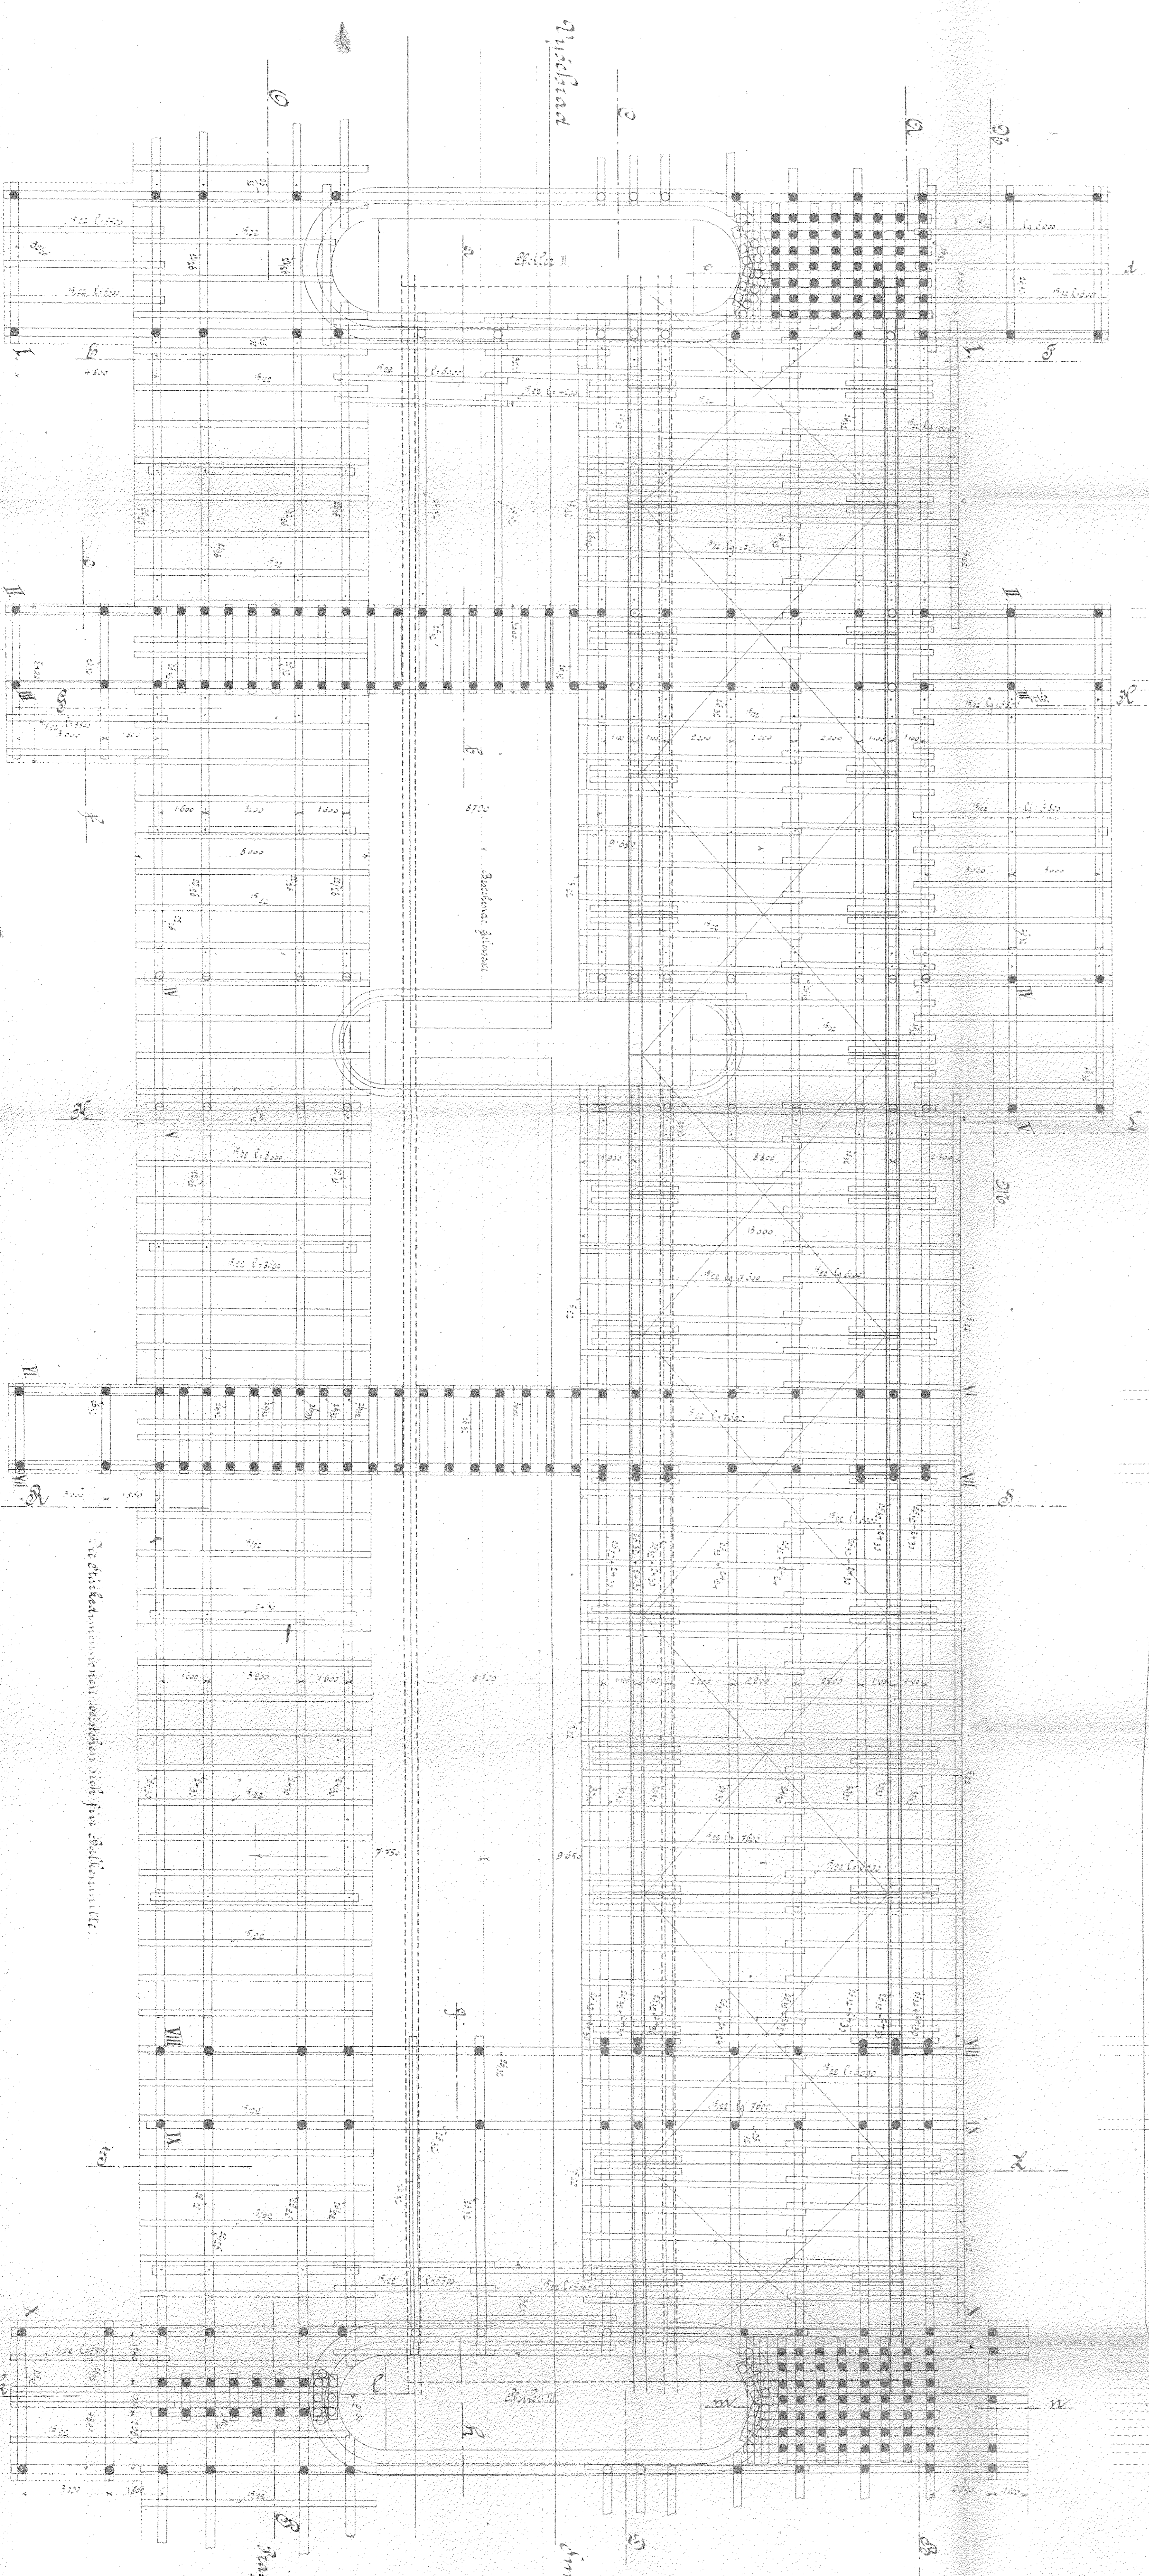


Geometrie für die mittlere Öffnung der Goldaustraße.

Schnitt 23.

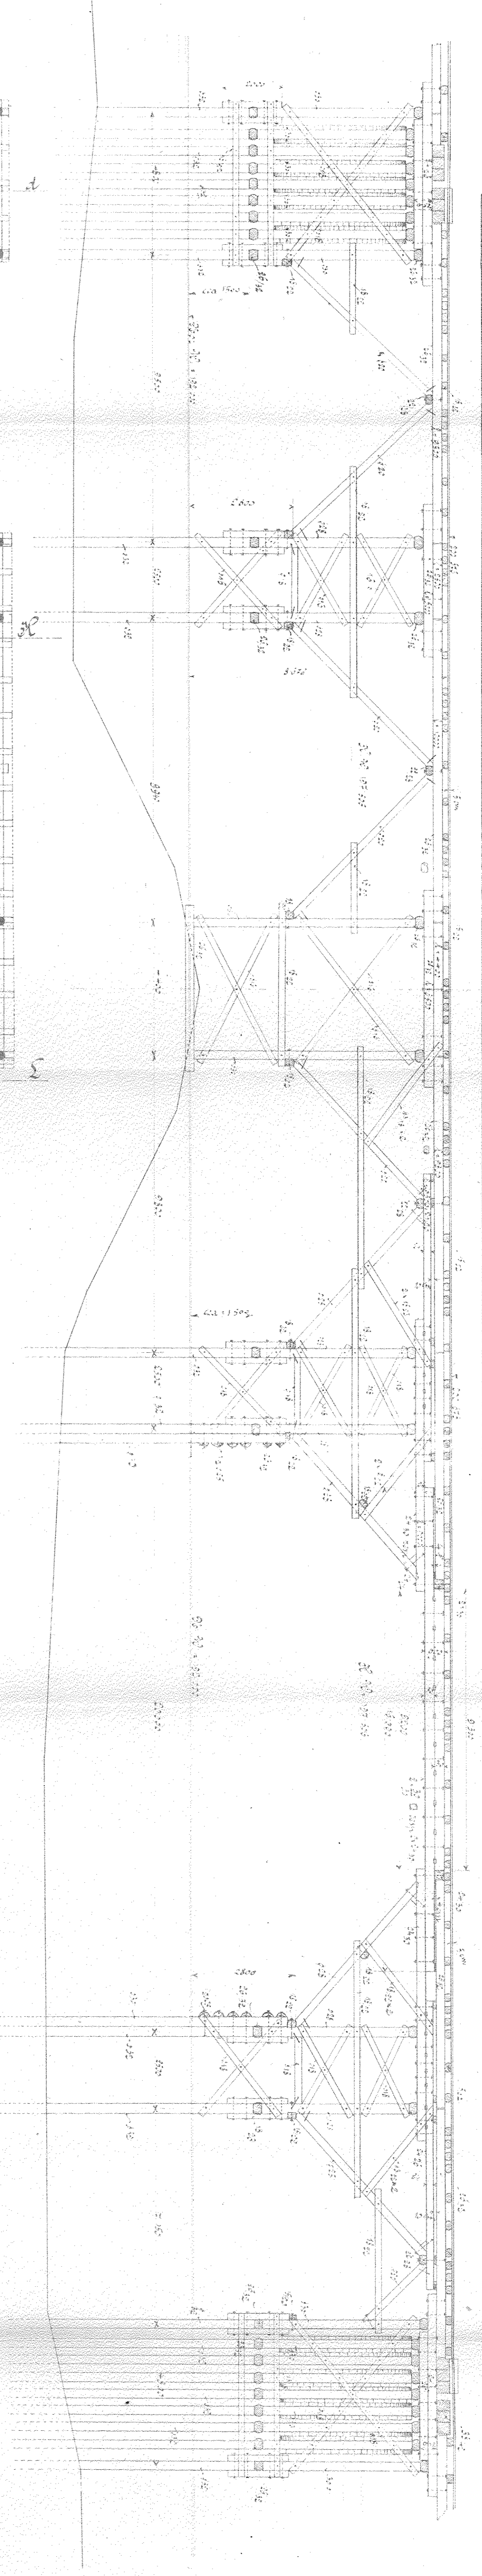

Brück. Wien, im März 1901.
BRÜDER FRANK & CO