



Längen-

Ansicht	Schnitt
---------	---------

1:100  
Gründung mittels  
eines Fangdammes.



Quer:  
Anricht Schnitt


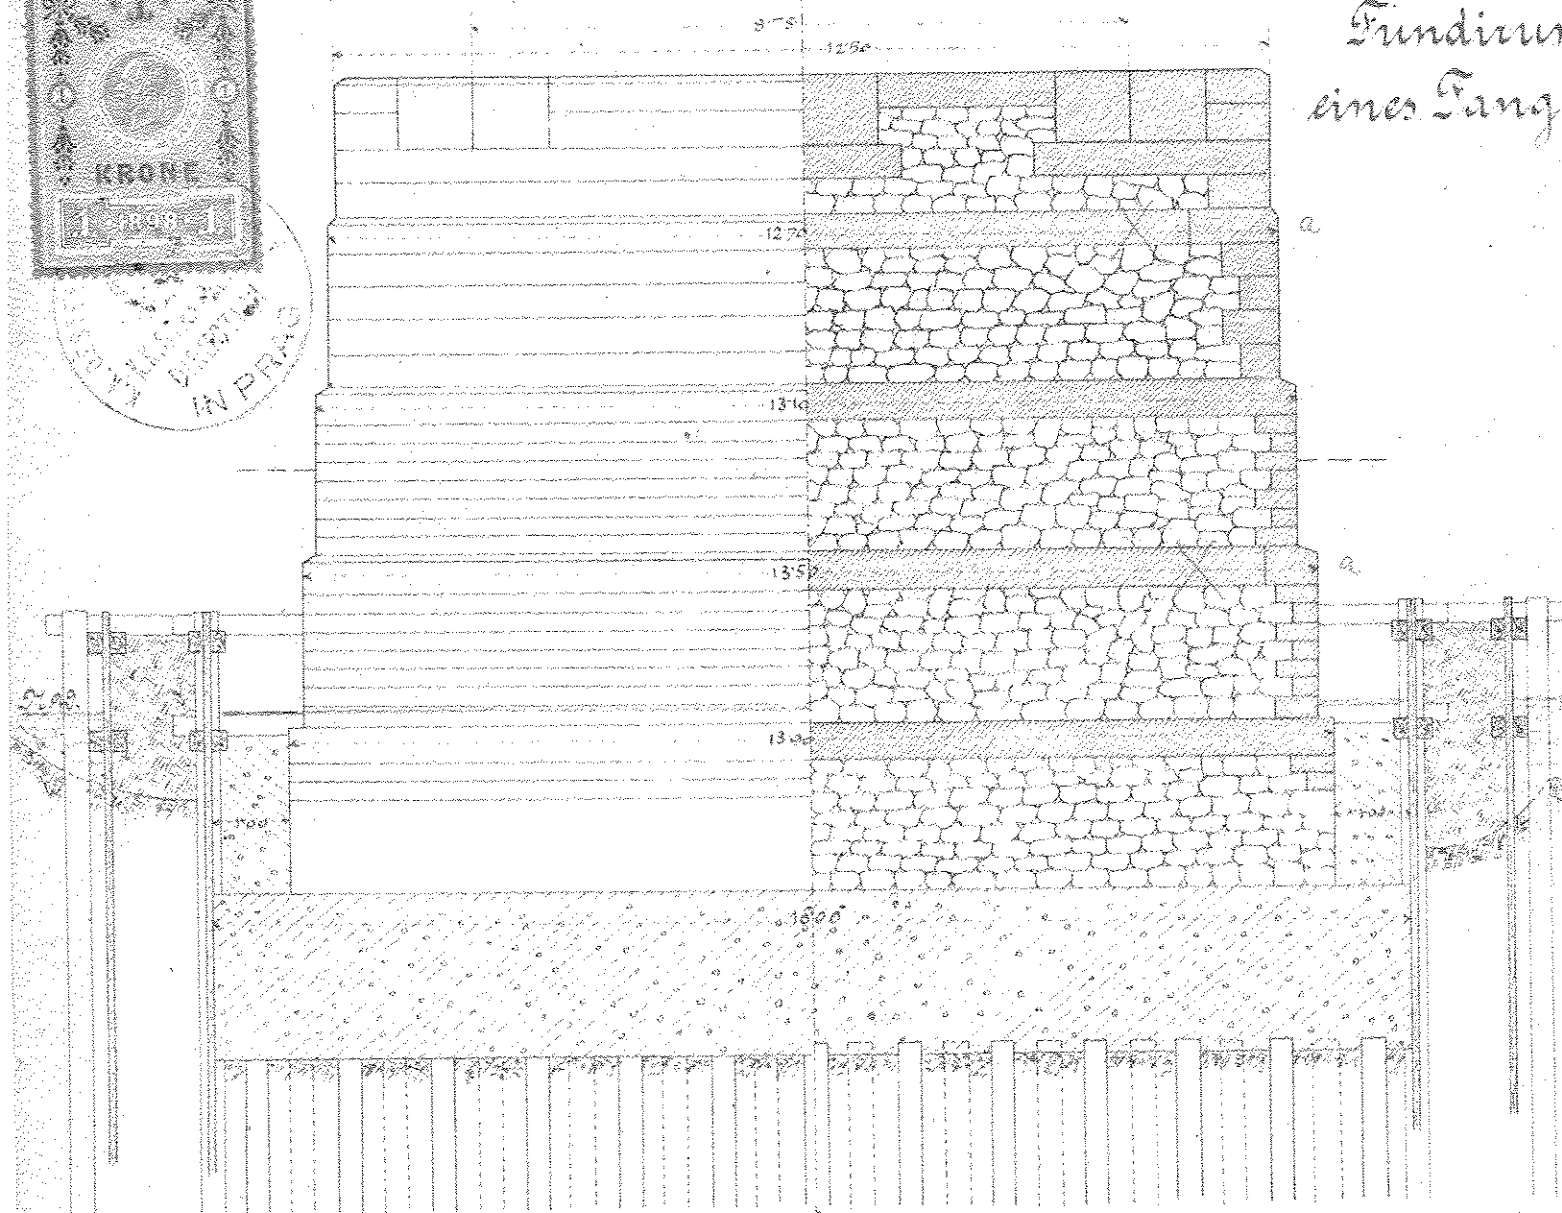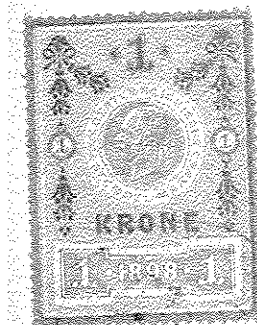




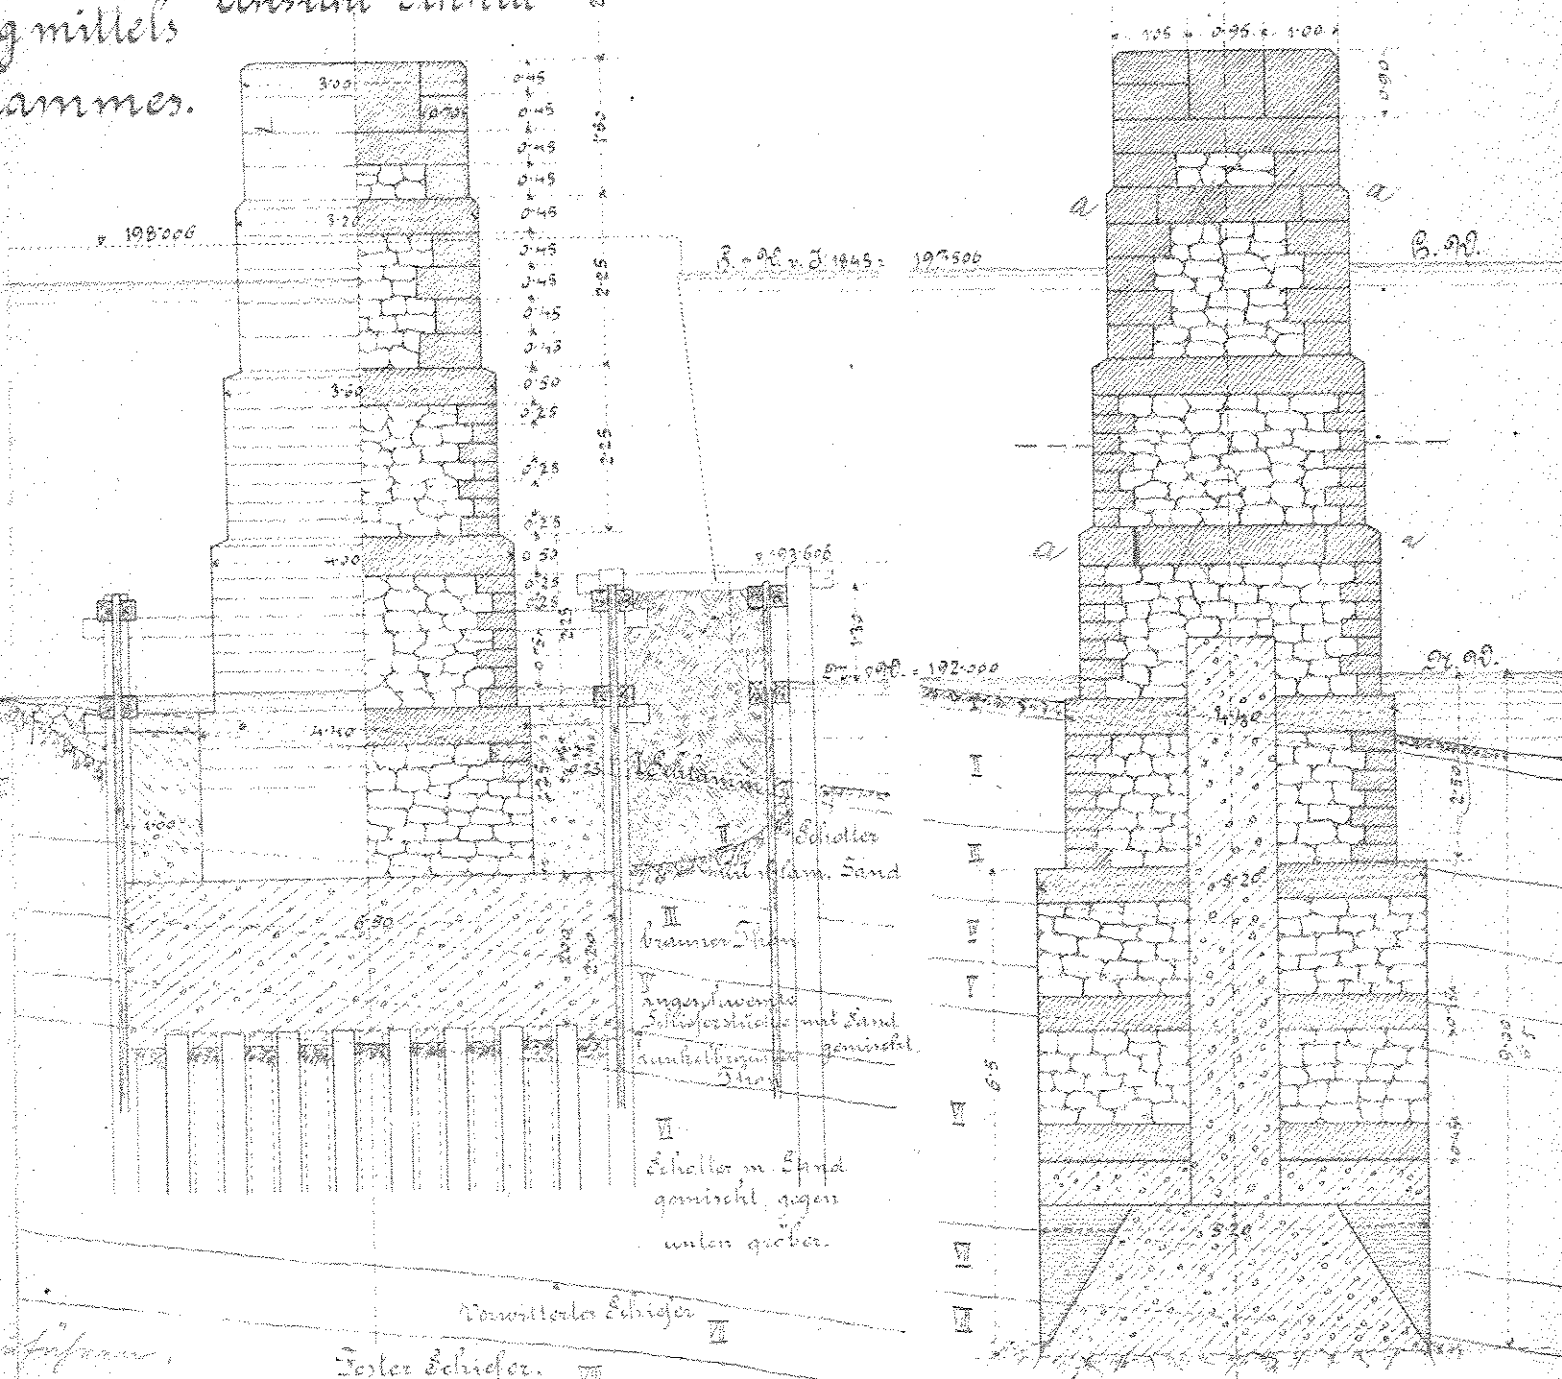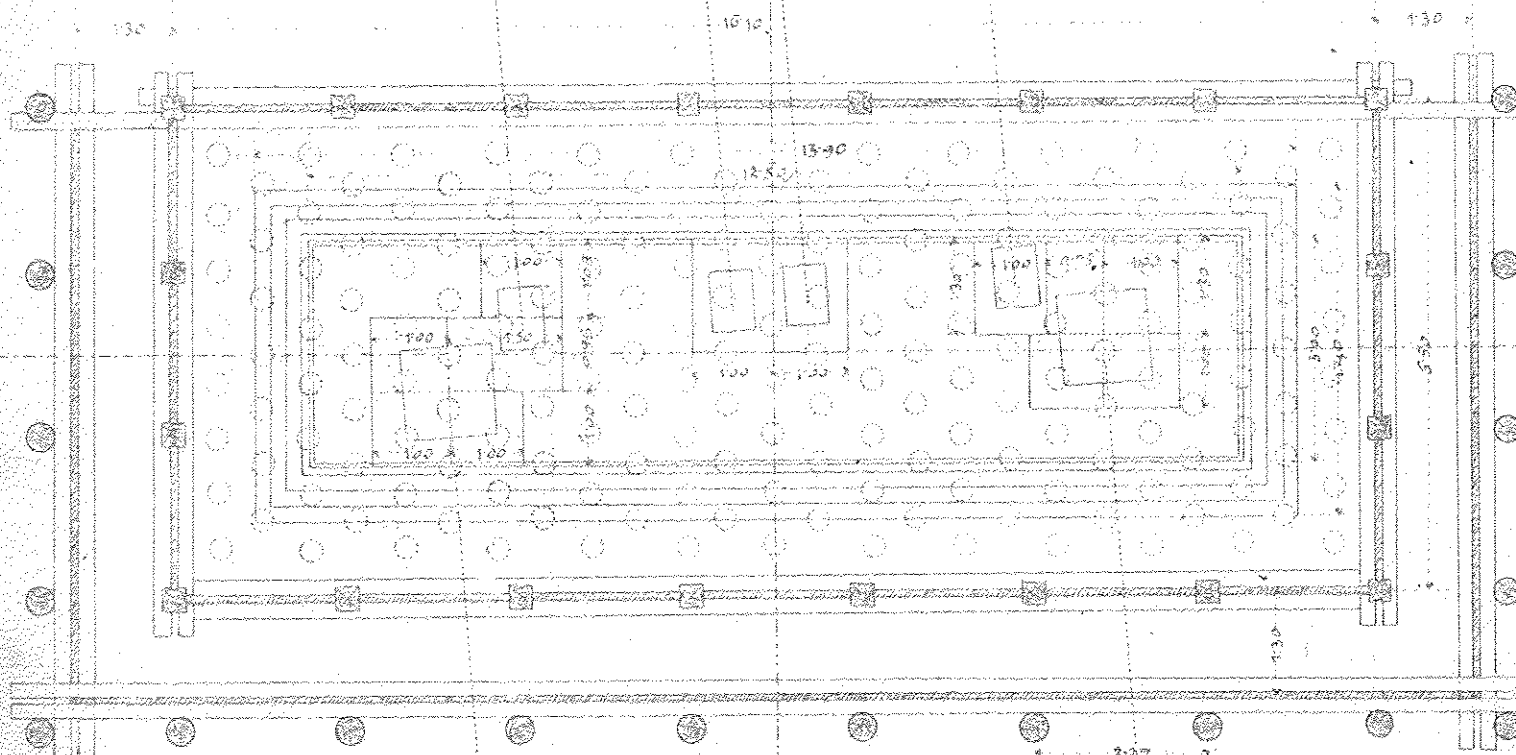

Horizontal-Schnitt.

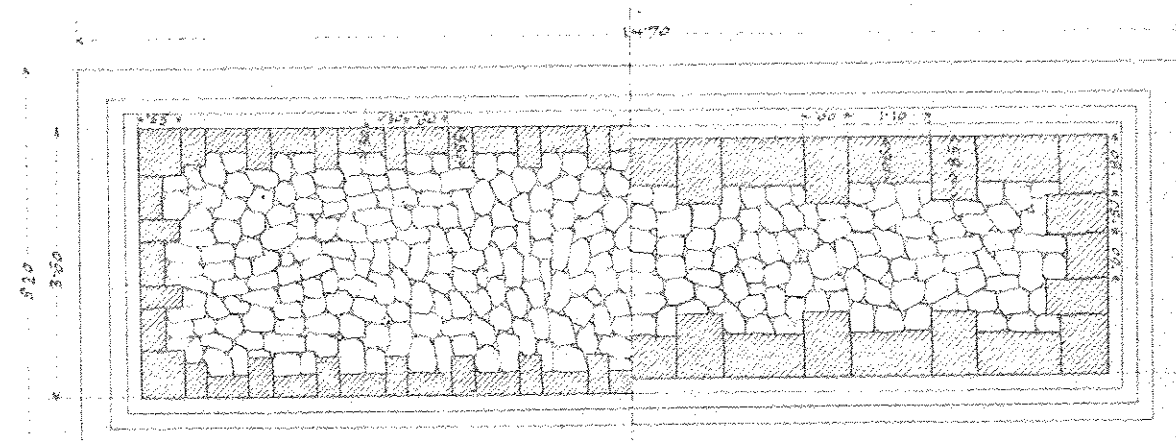

26) Gemäss dem Erlaß des k. k. Eisenbahnministeriums vom 21. April 1900, Zhl. 10916/10 ist der Pfeiler genannter Tisch aufzuräumen, und die Schichten „a“ sind nicht als durchgehende, sondern nur als Verkleidungsquaderschichten auszuführen.


Tag im Jänner 1900.

L  
Ob: Imp.