Ausführungs-Plan des Pfeilers

Schnitt A-B

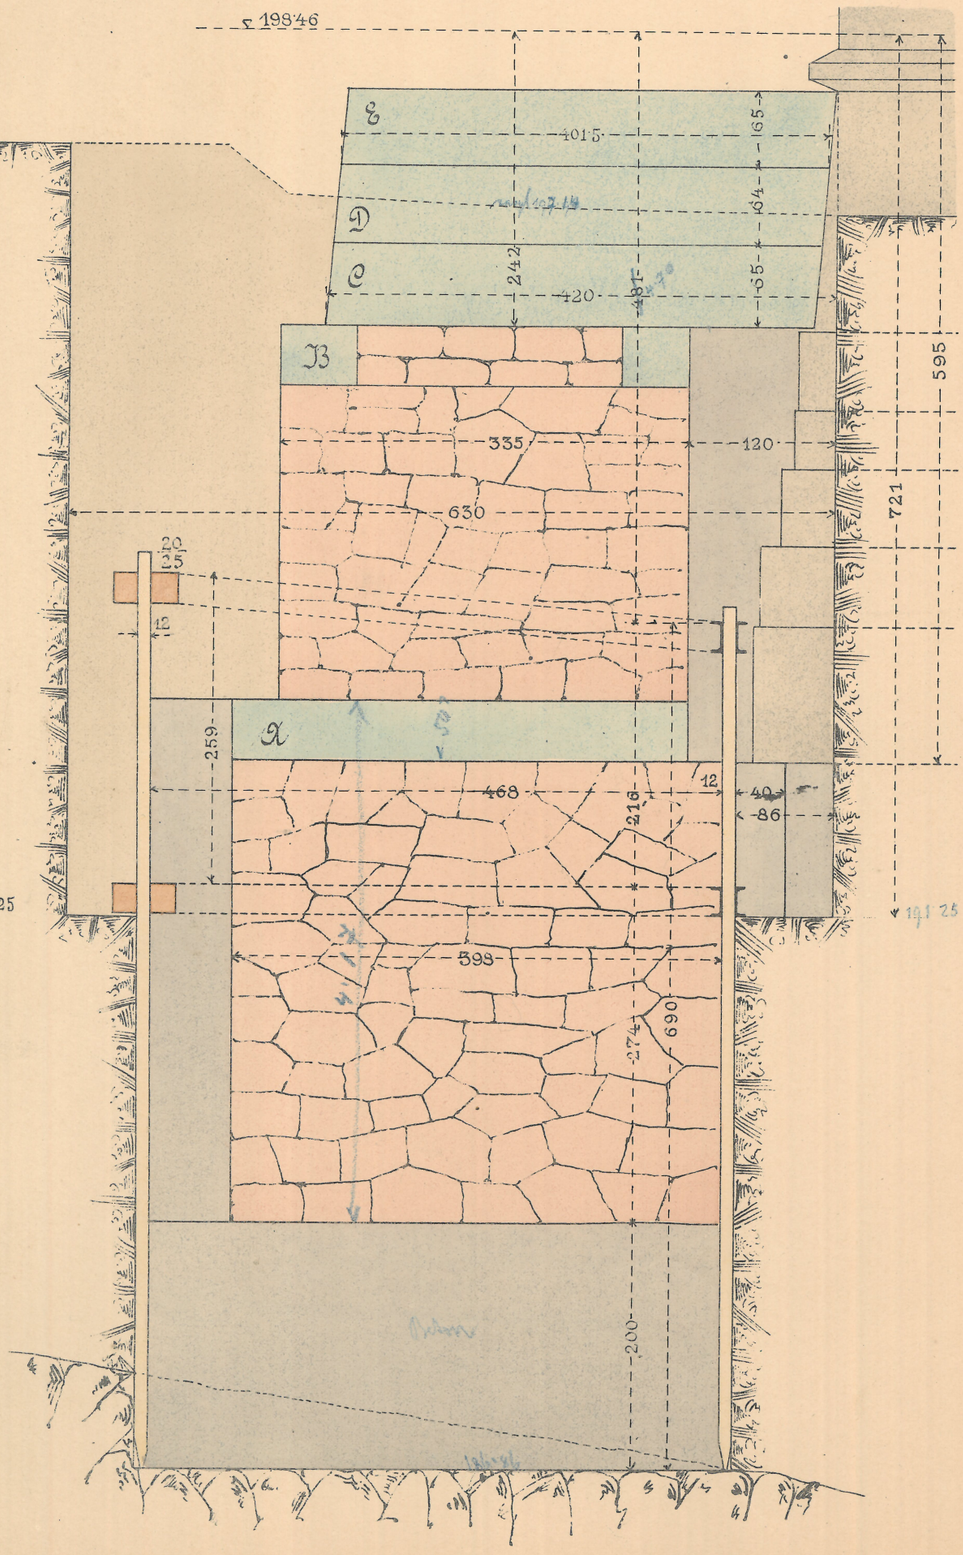

Grund

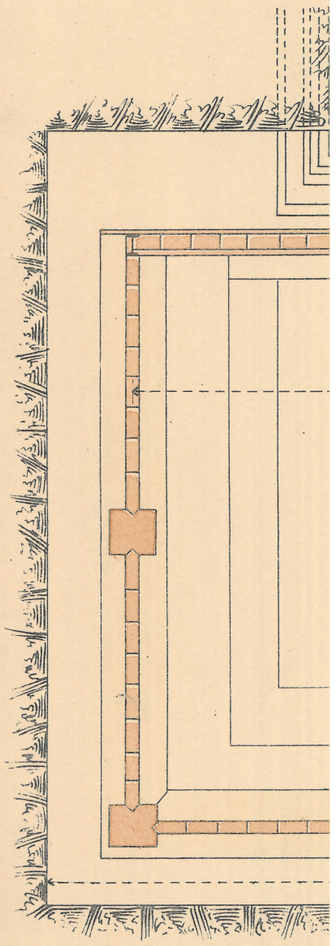

Prag, im November 1907.