



Ausführungs-Plan des Feilers 3.

Schnitt A-B.

Samudra

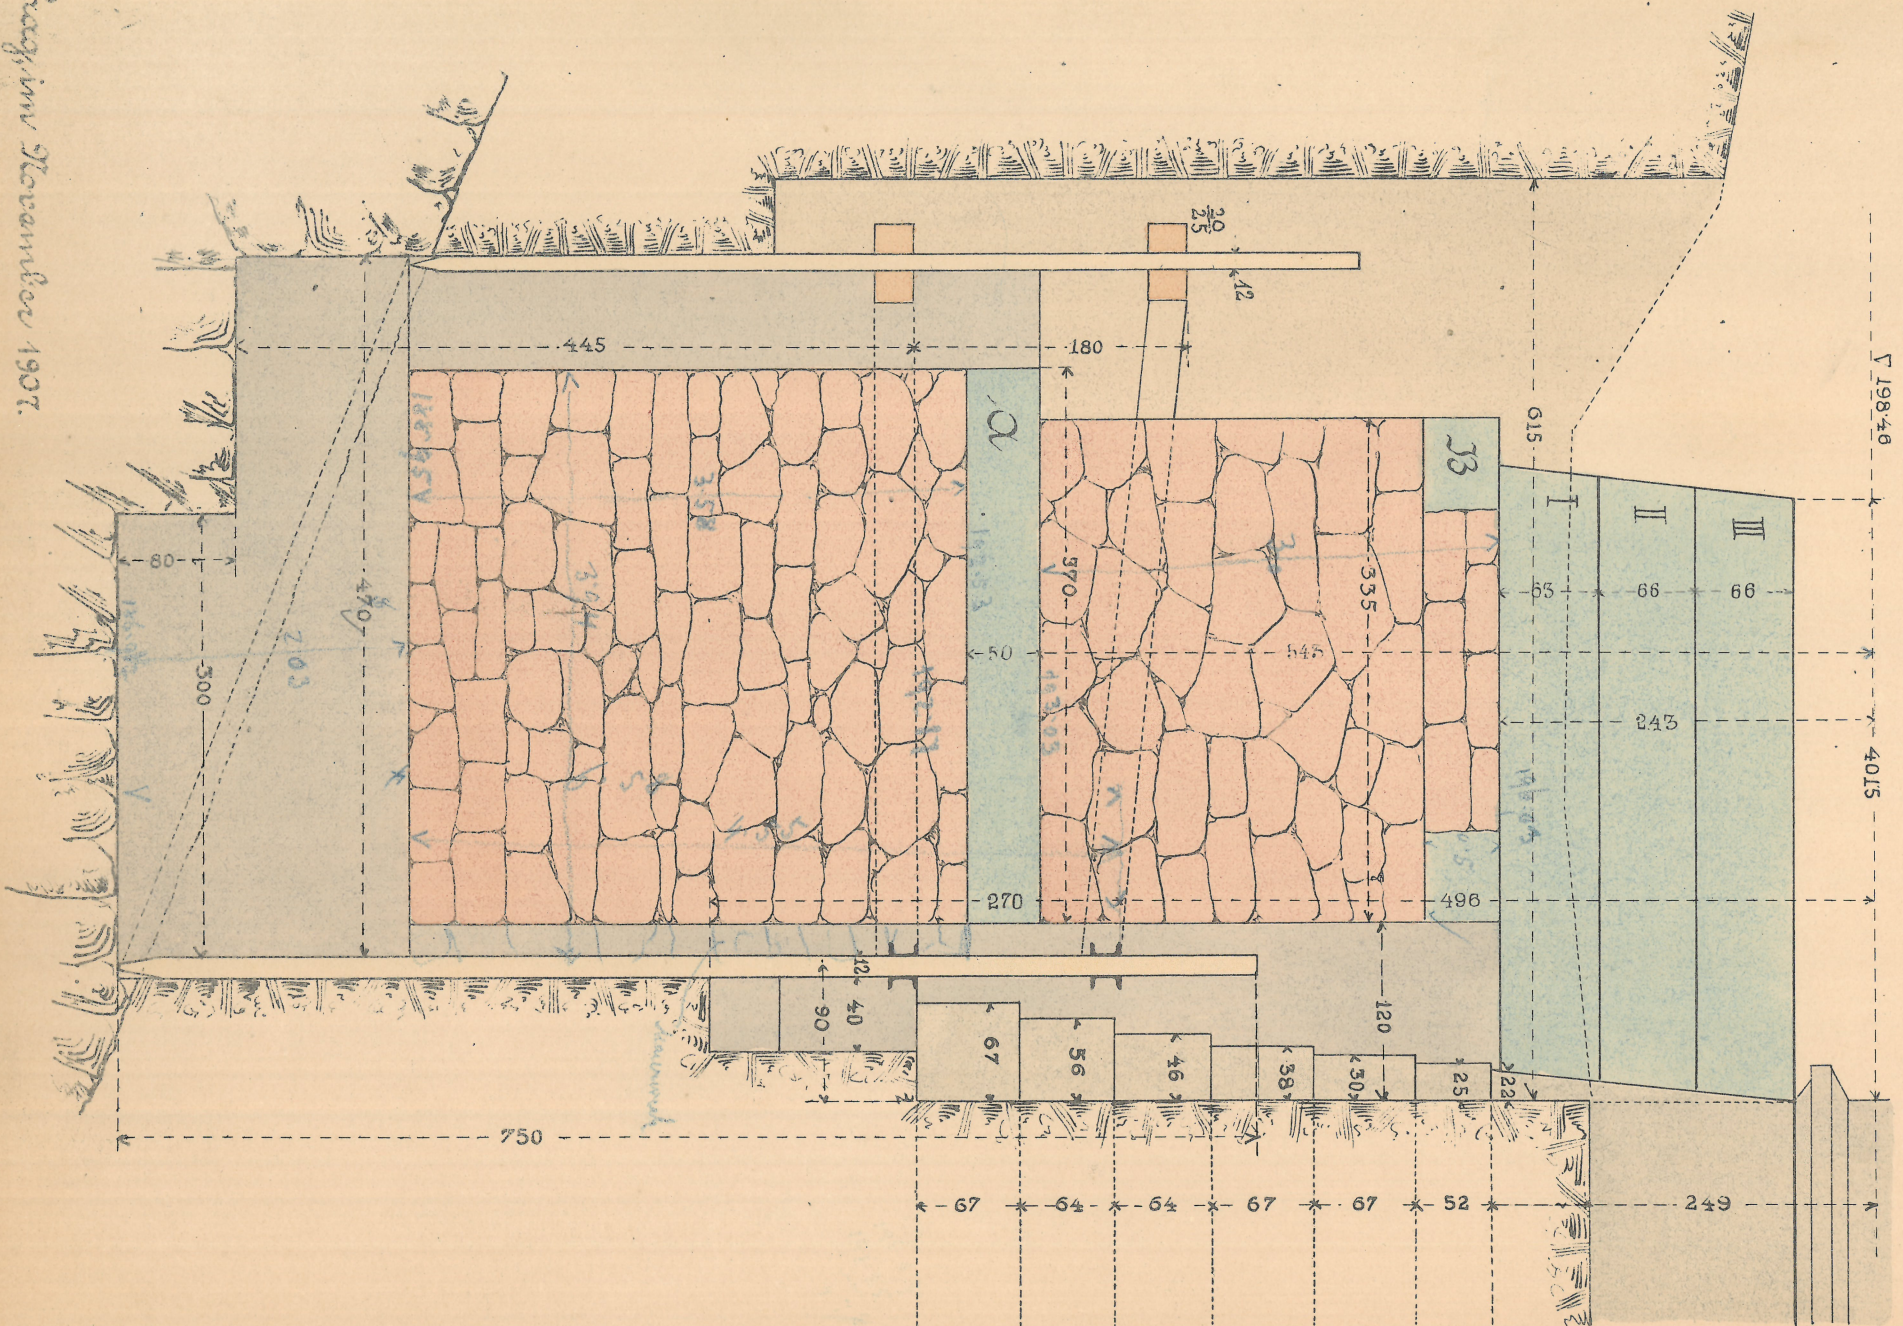

Geog. in November 1907.

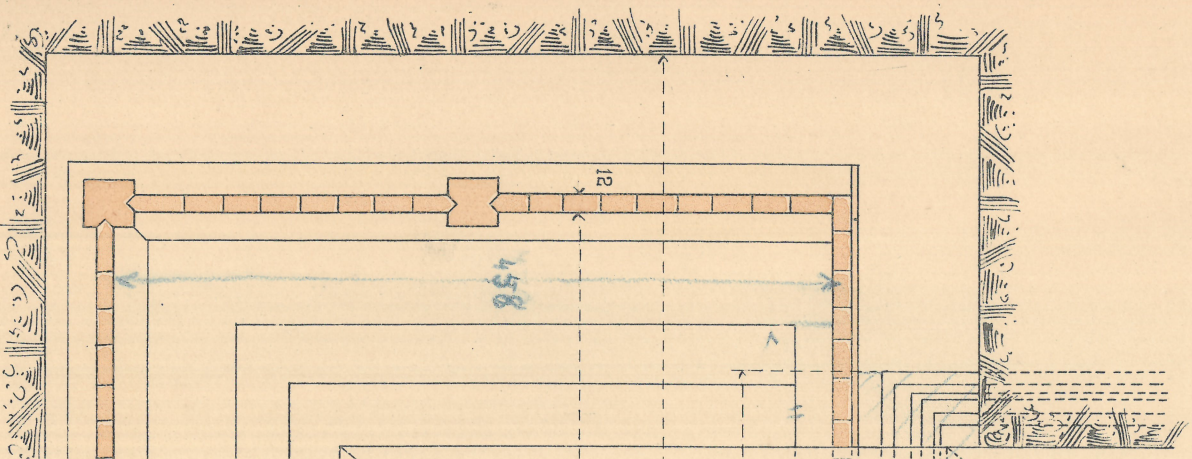

29