


Chroßibrunn-Plan des Feilers 7 u. 8.

Schrift 6-6.

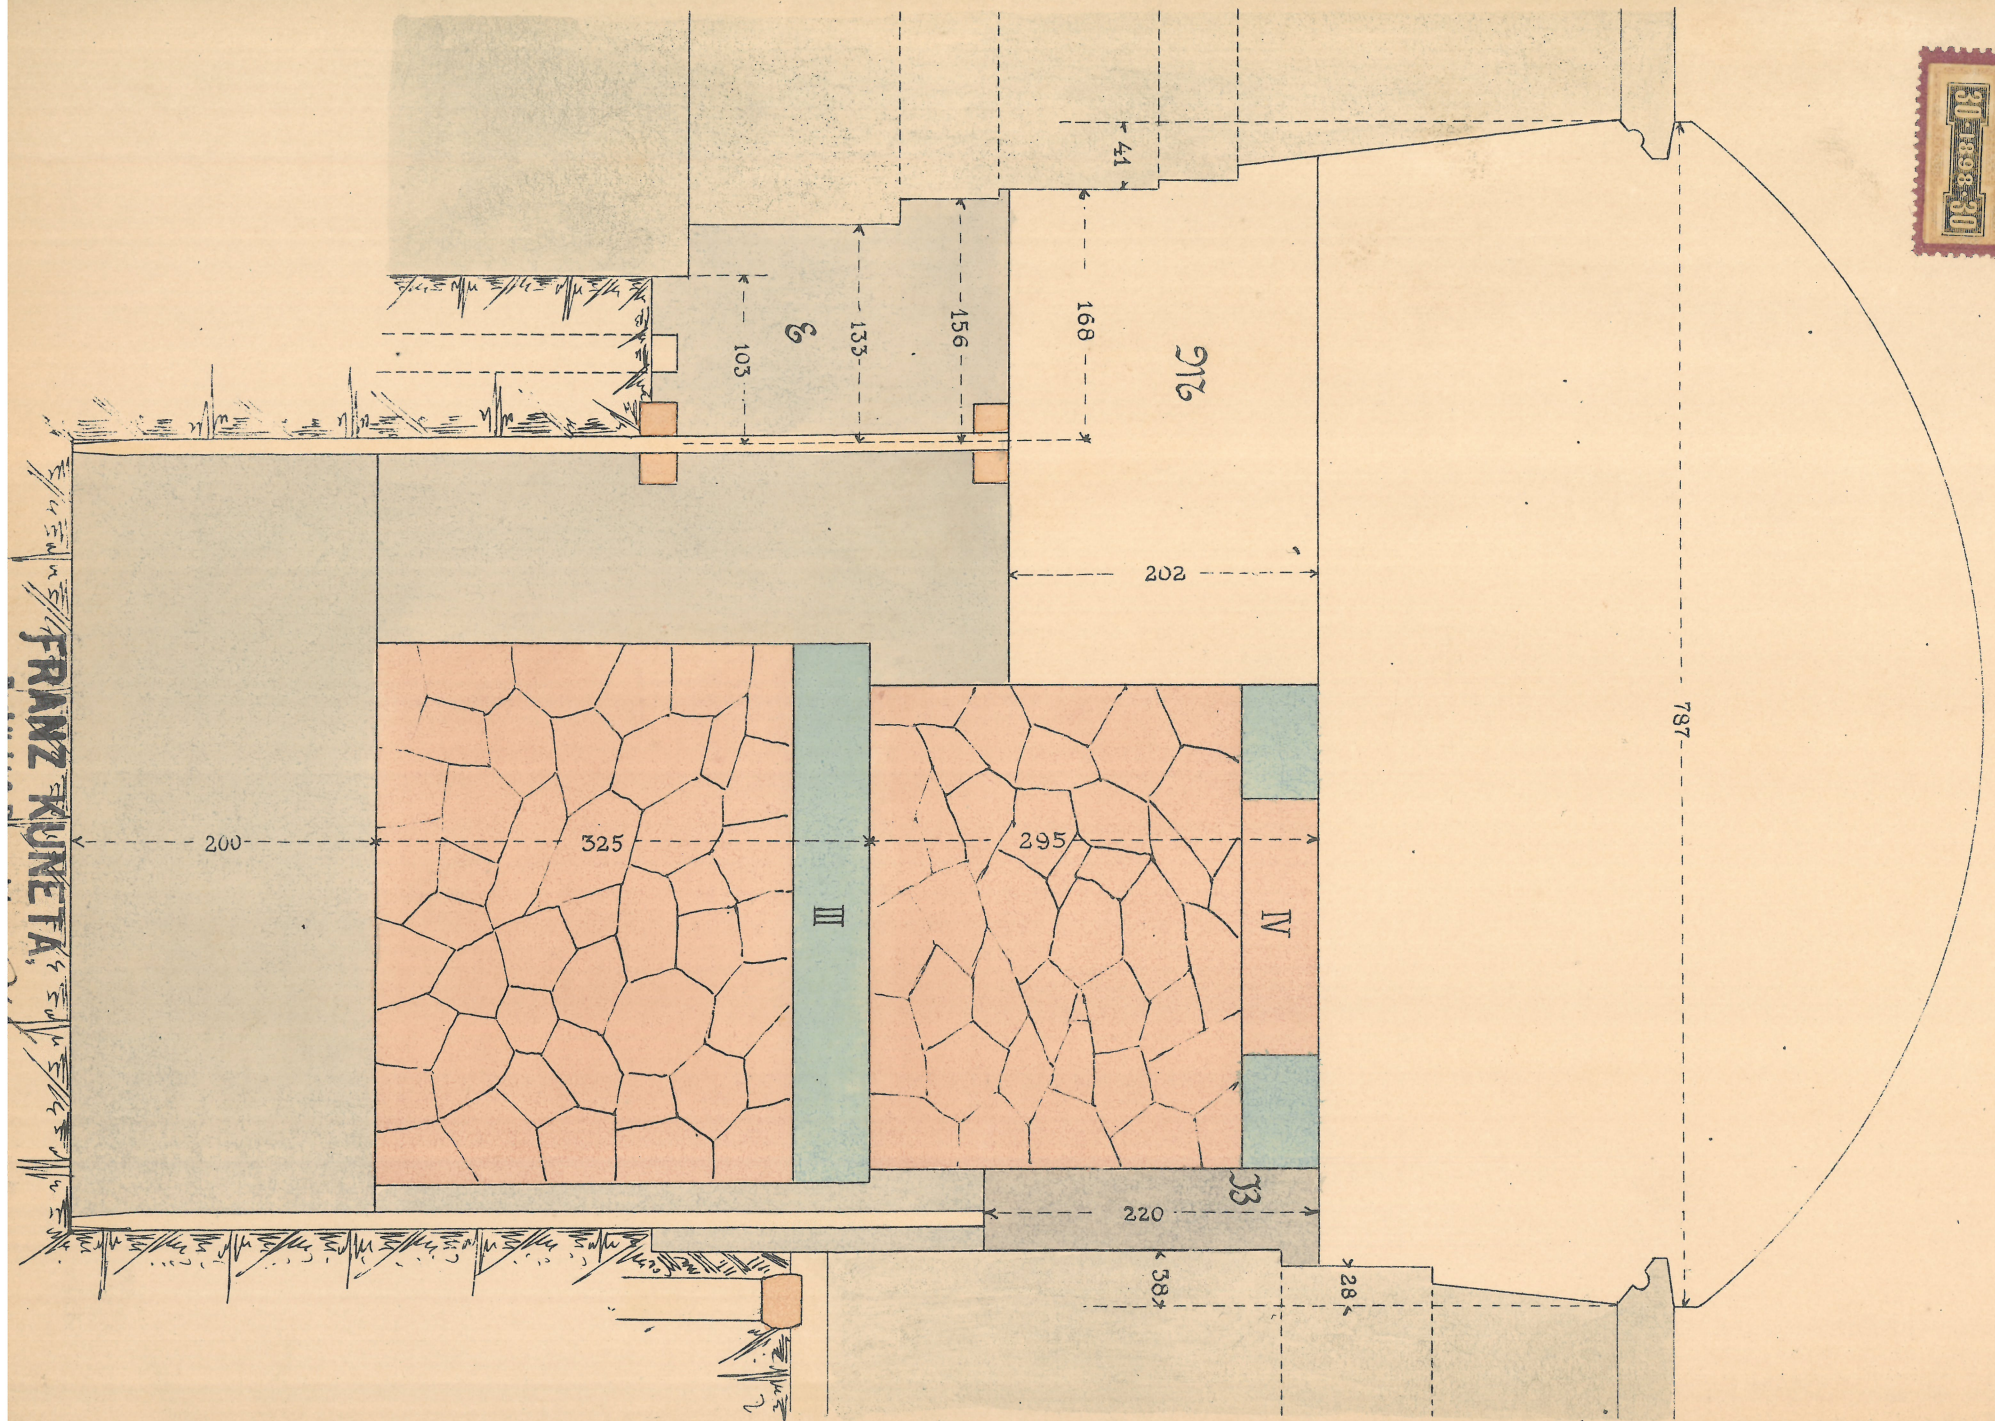

FRANZ KUNETA