



Projekt pro obnovu viaduktu Vyšehradského a pro úpravu jeho otvorů. — Projekt für die Entwässerungsanlage des Vyšehradského Viaduktes und für die Einrichtung der Öffnungen desselben.

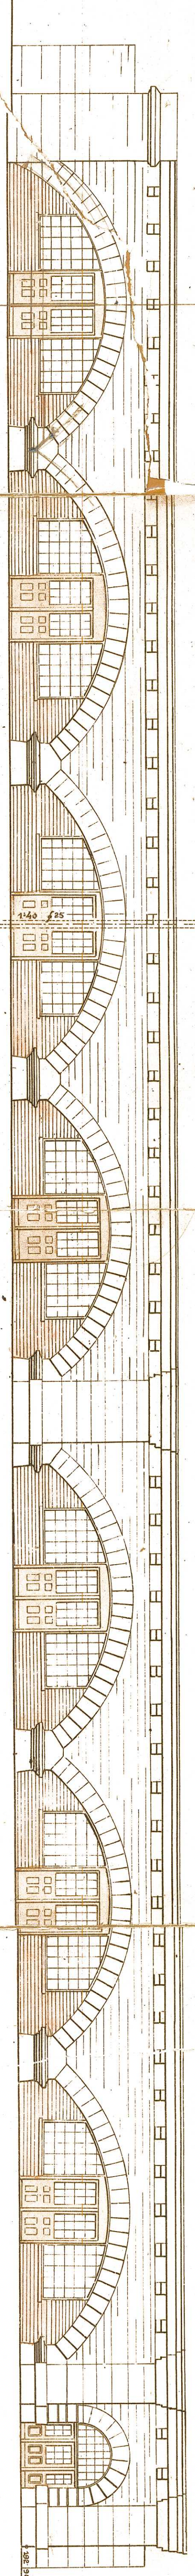

Stavba od Vyšehradu.
1:100.

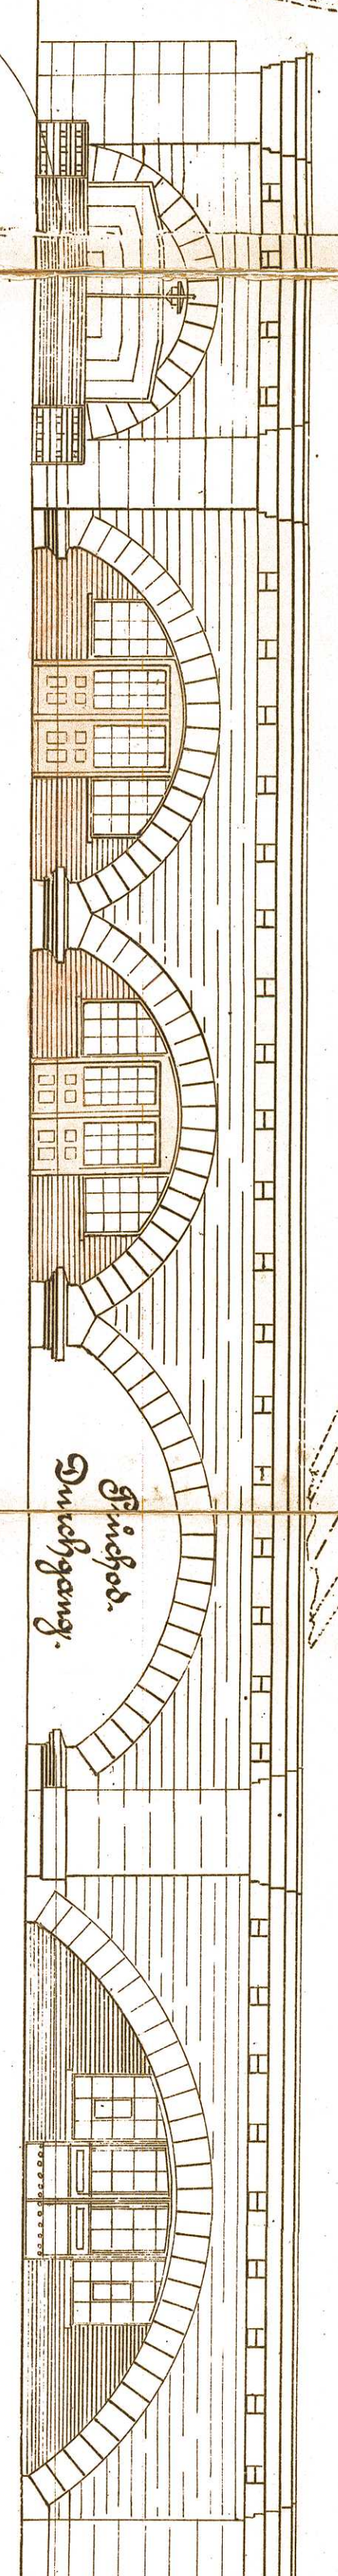

Stavba od Vyšehradu.
1:100.

Část mezi nájezdem a Vyšehradskou třídou —

Část mezi Vyšehradskou třídou a stanicí Vyšehrad.



