



# Die Entwässerungsanlage des Pyjehradar Viaduktes

- Seite zwischen dem Quai und der Pyjehradarbrücke.

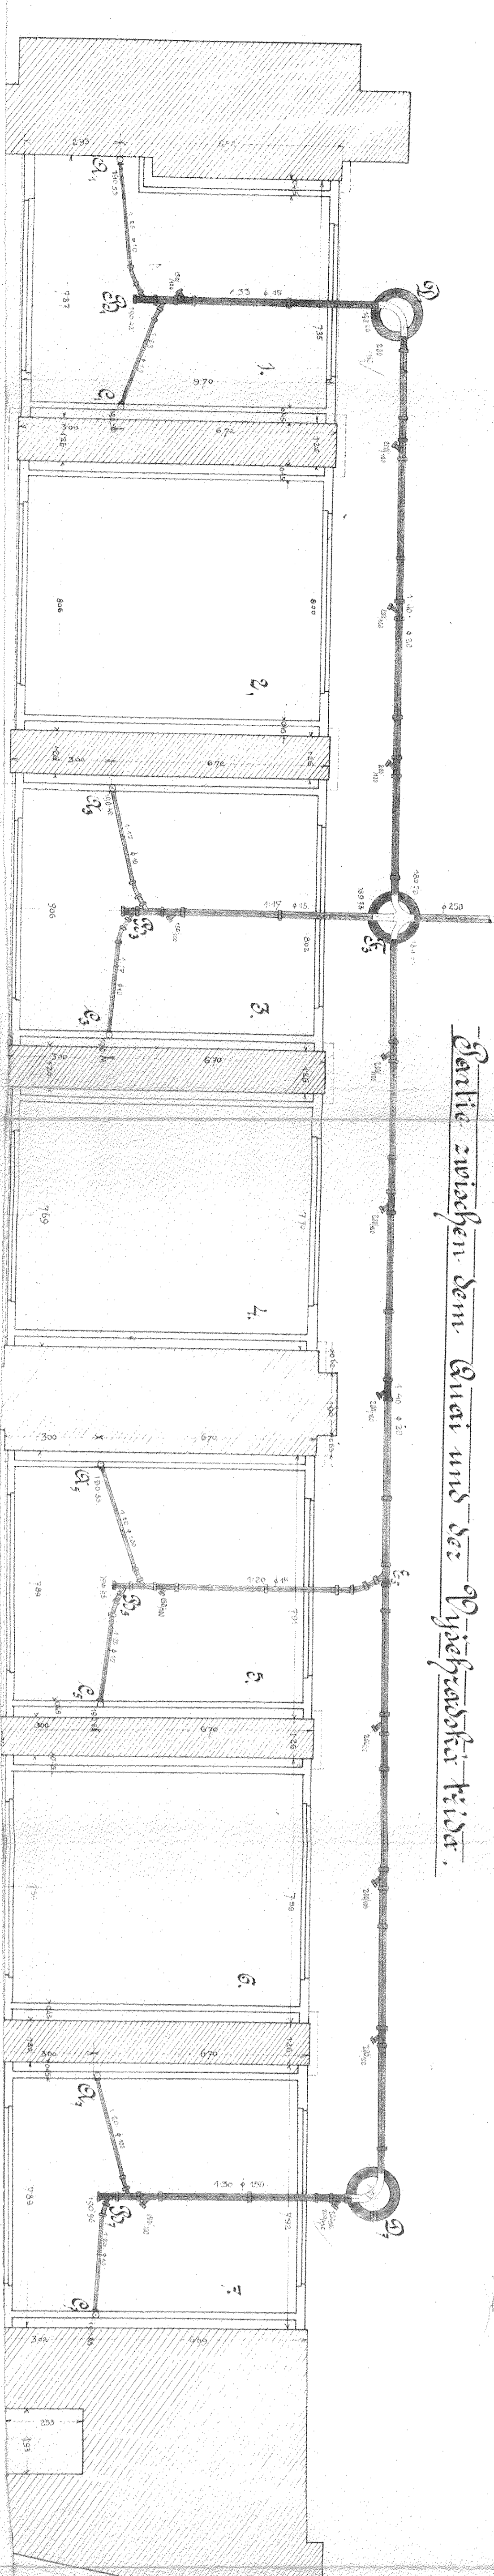

- Ansicht von der Pyjehradarbrücke.

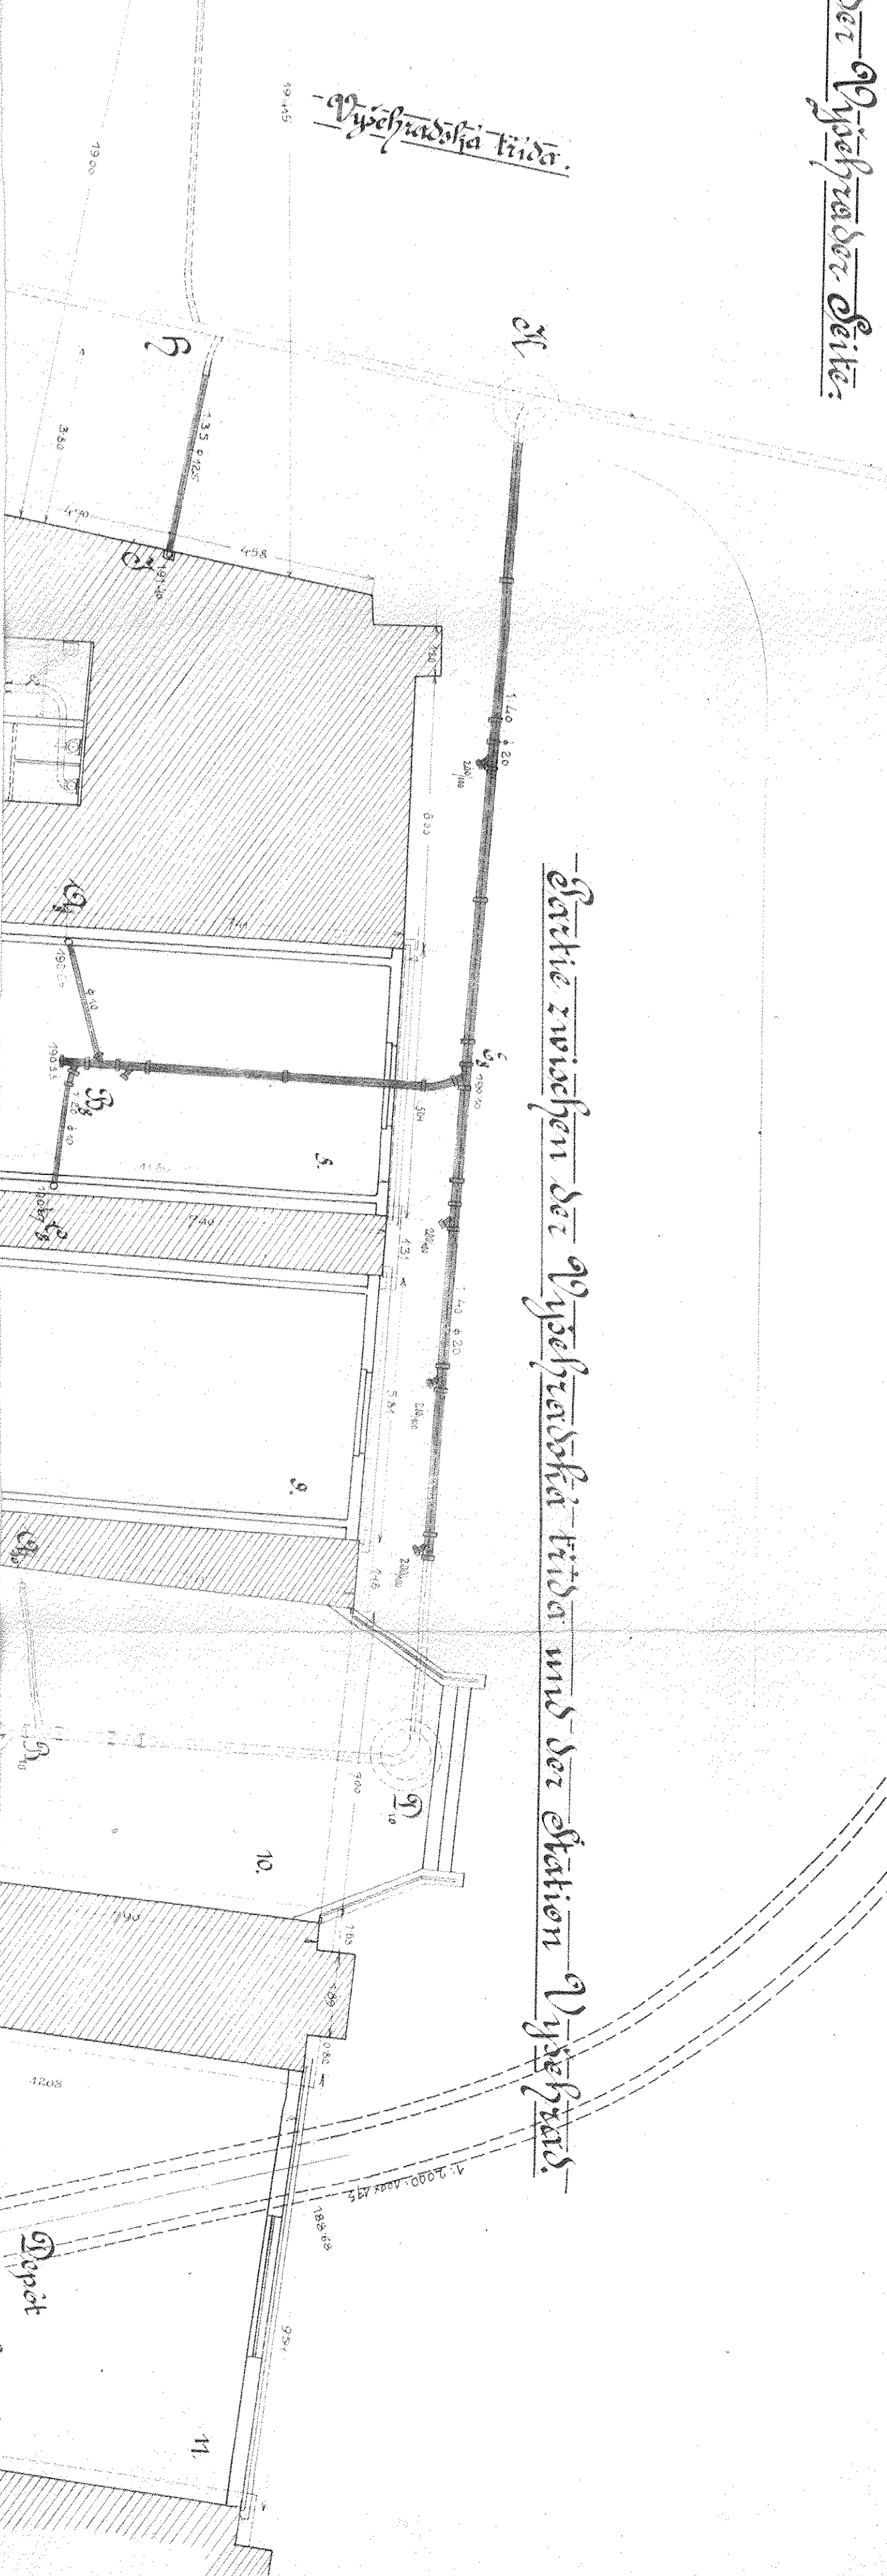

- Seite zwischen der Pyjehradarbrücke und der Station 9 Pyjehradar.