K. k. Staatsbahndirection Prag.

Prager Verbindungsbahn.

Längenansicht.

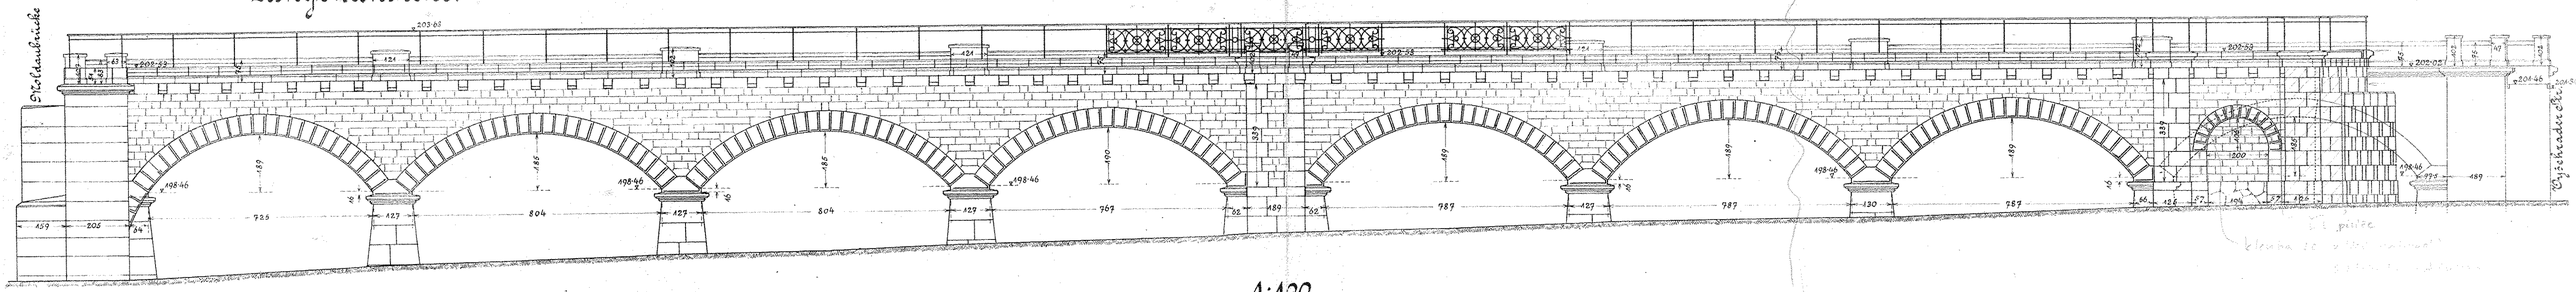

1:100

Grundriss.

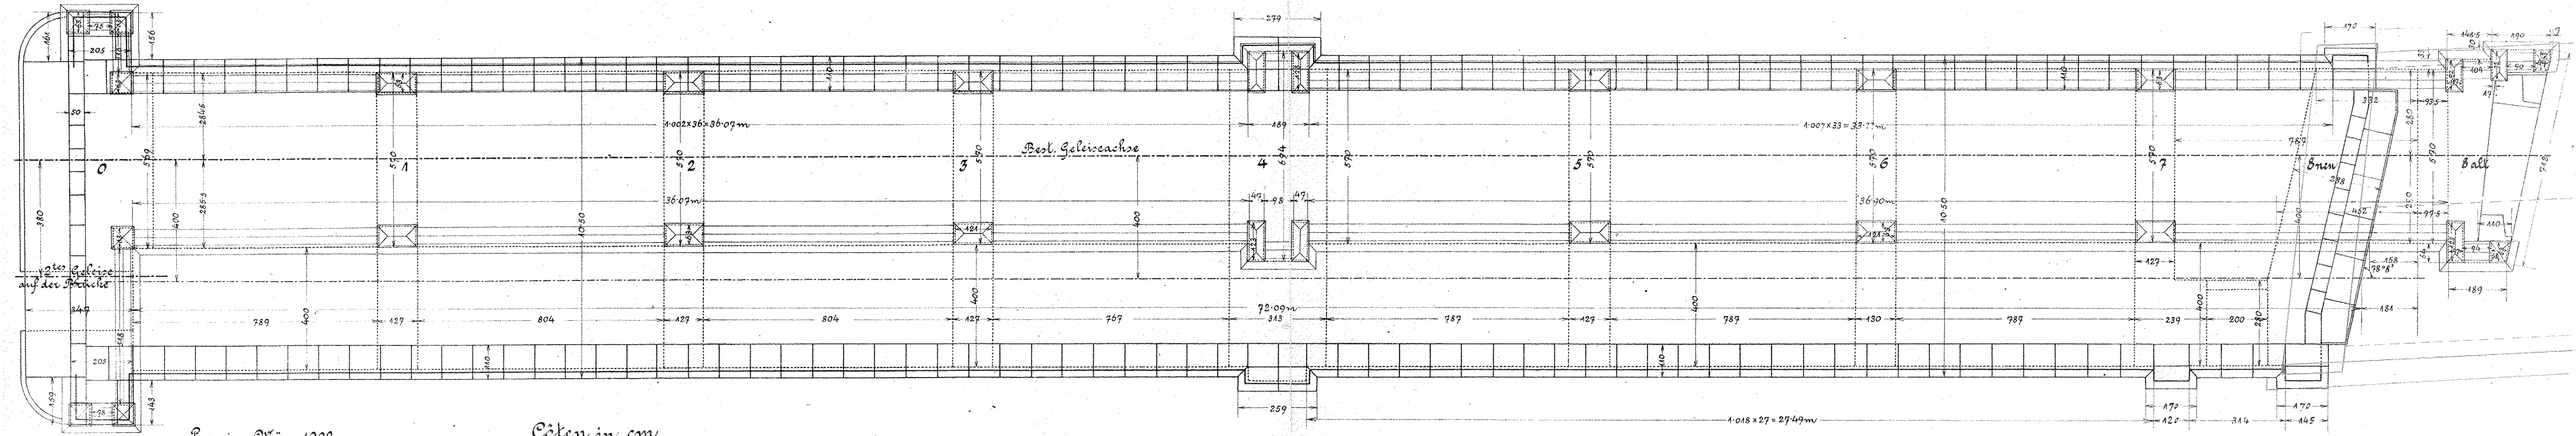

Prag im März 1902.

Cöten in cm.

Der B. E. Sections-Vorstand:

Ing. Emil Berdnell