



U. & Flachbauinspektion Prag.

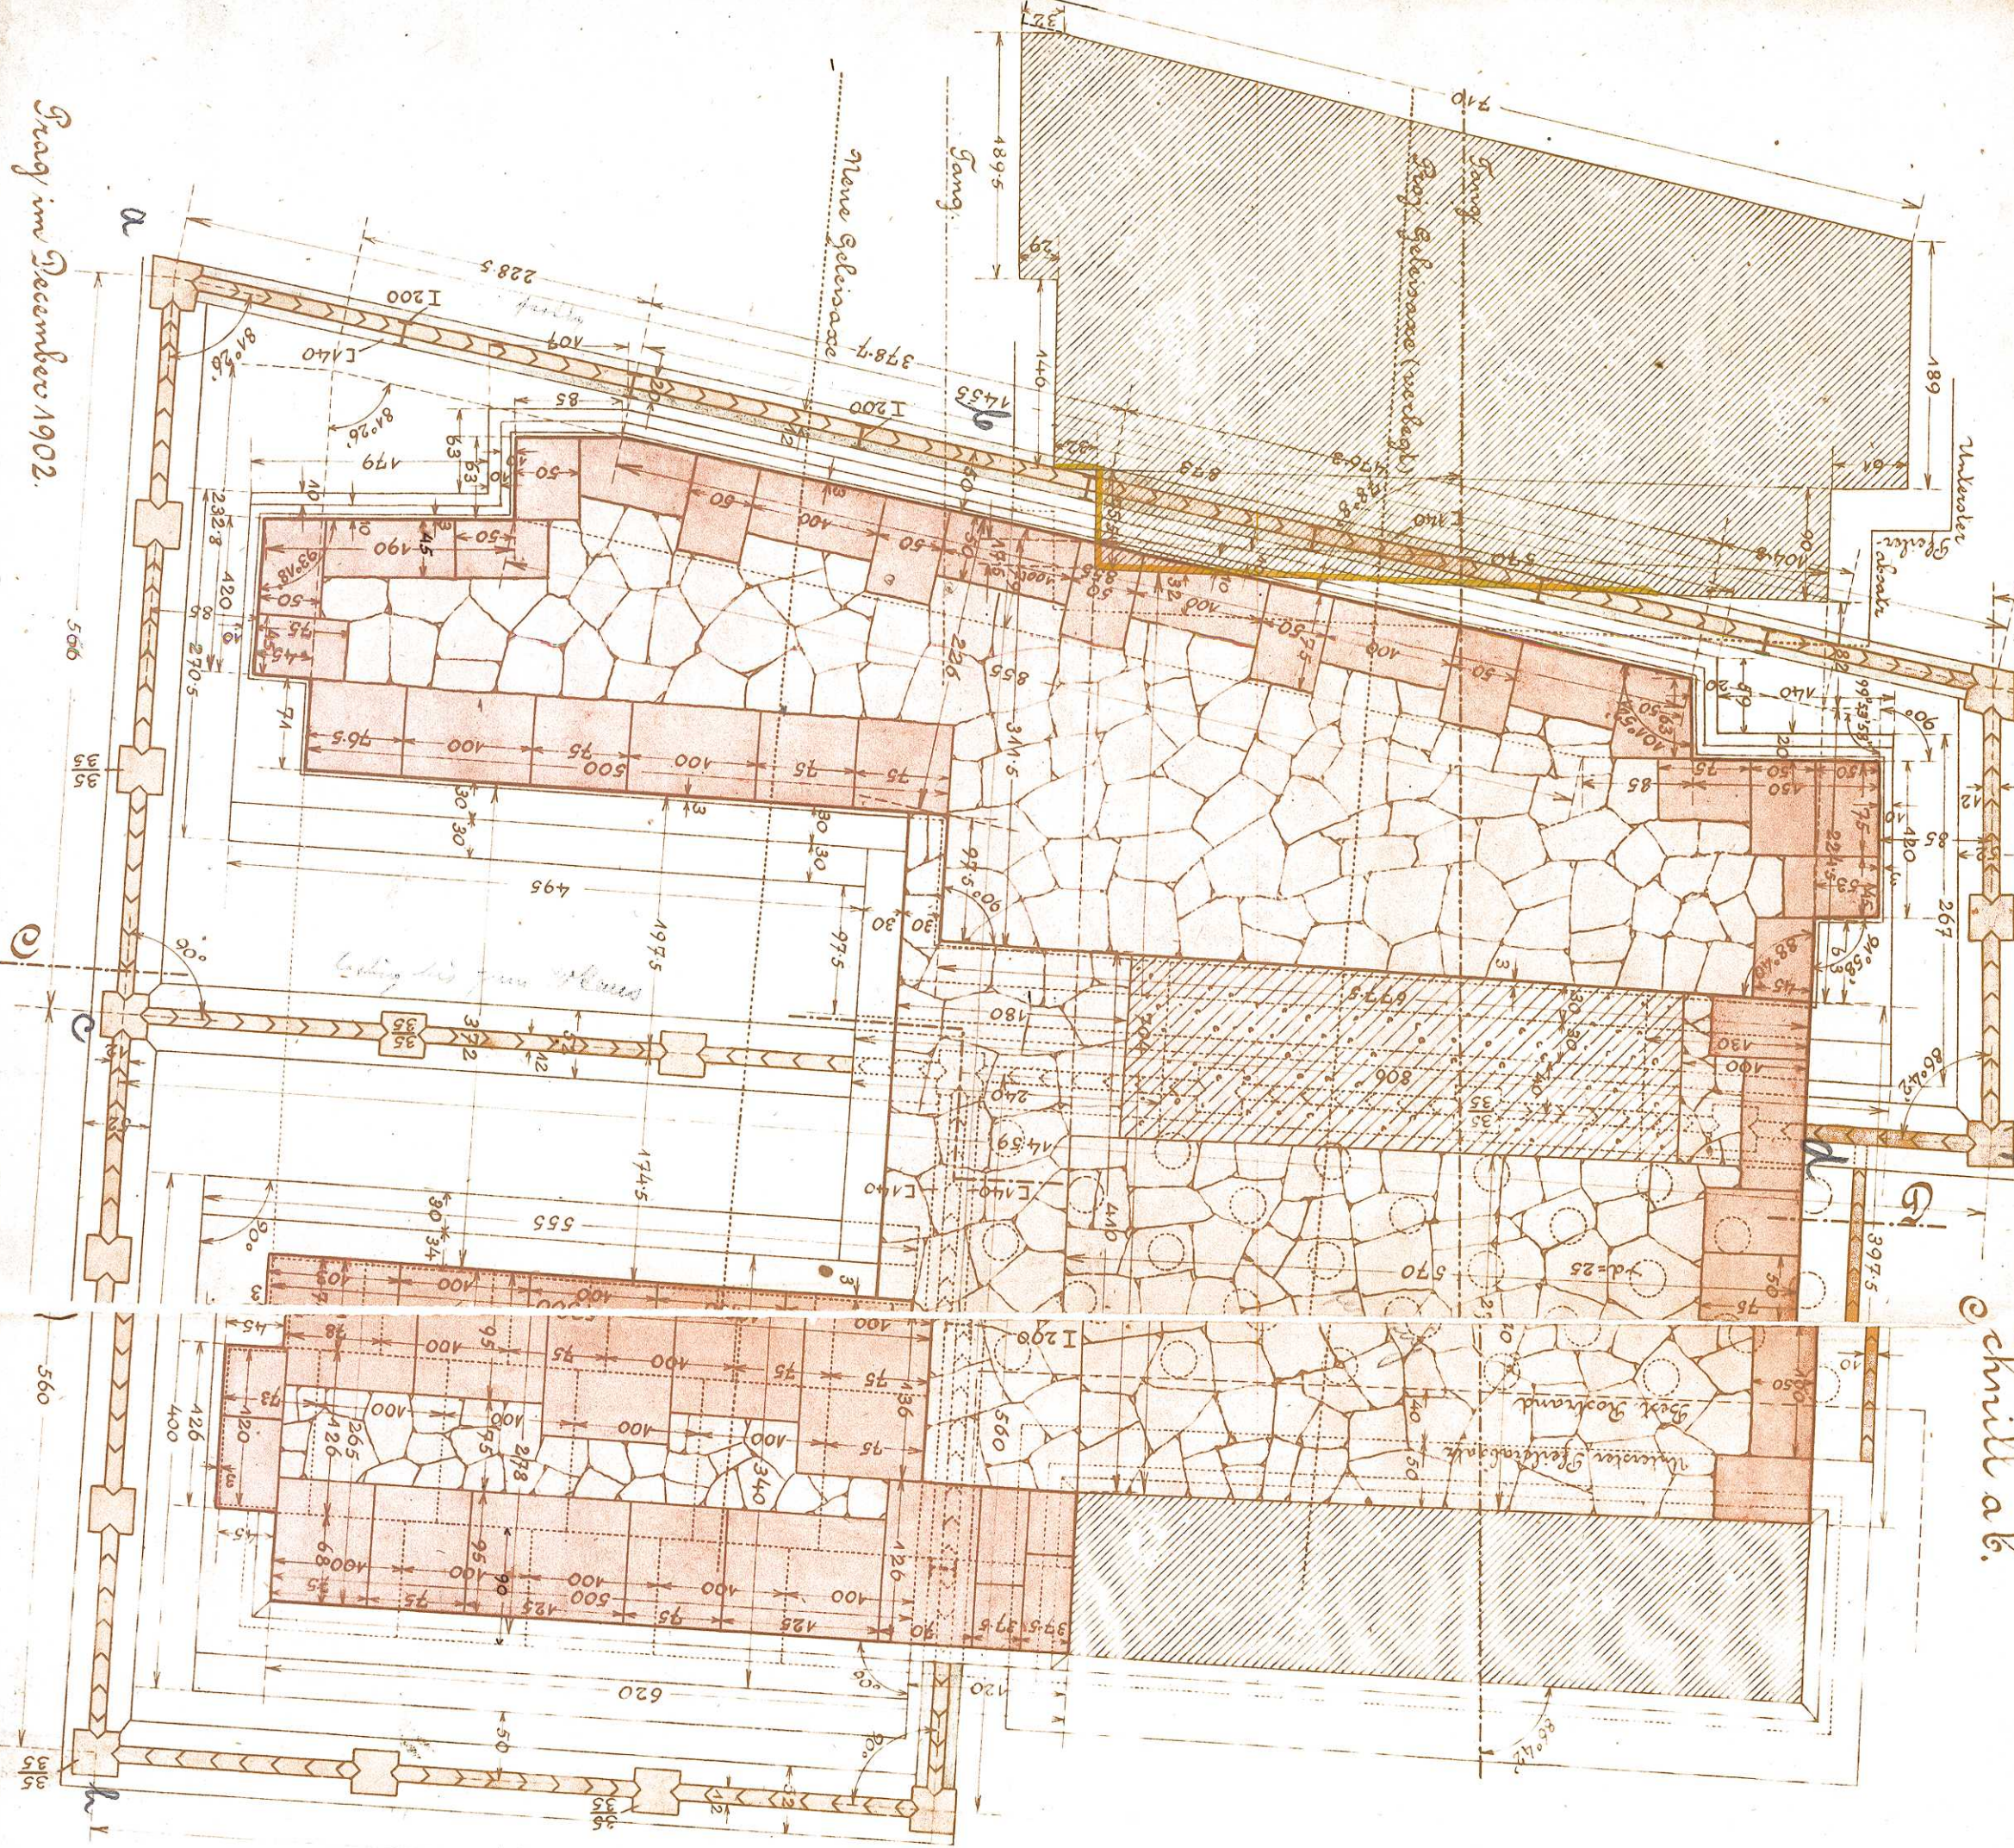


Prag im December 1902.

Grundriss a. b.

Grundriss c. d.

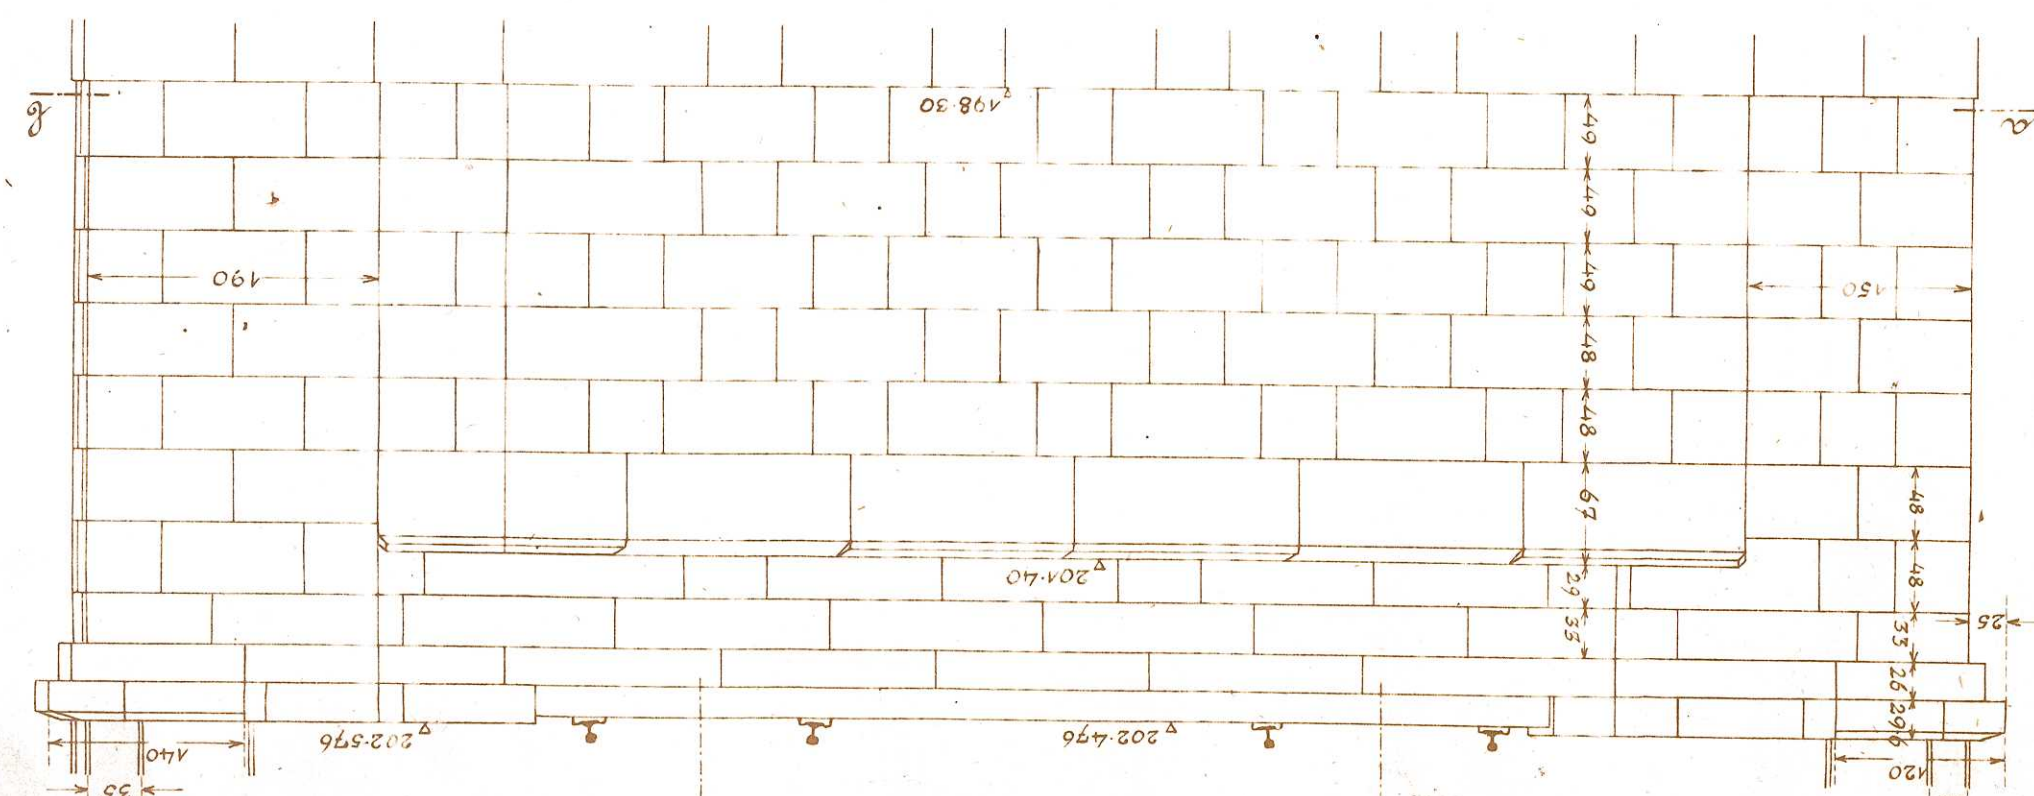

Grundriss e. f.

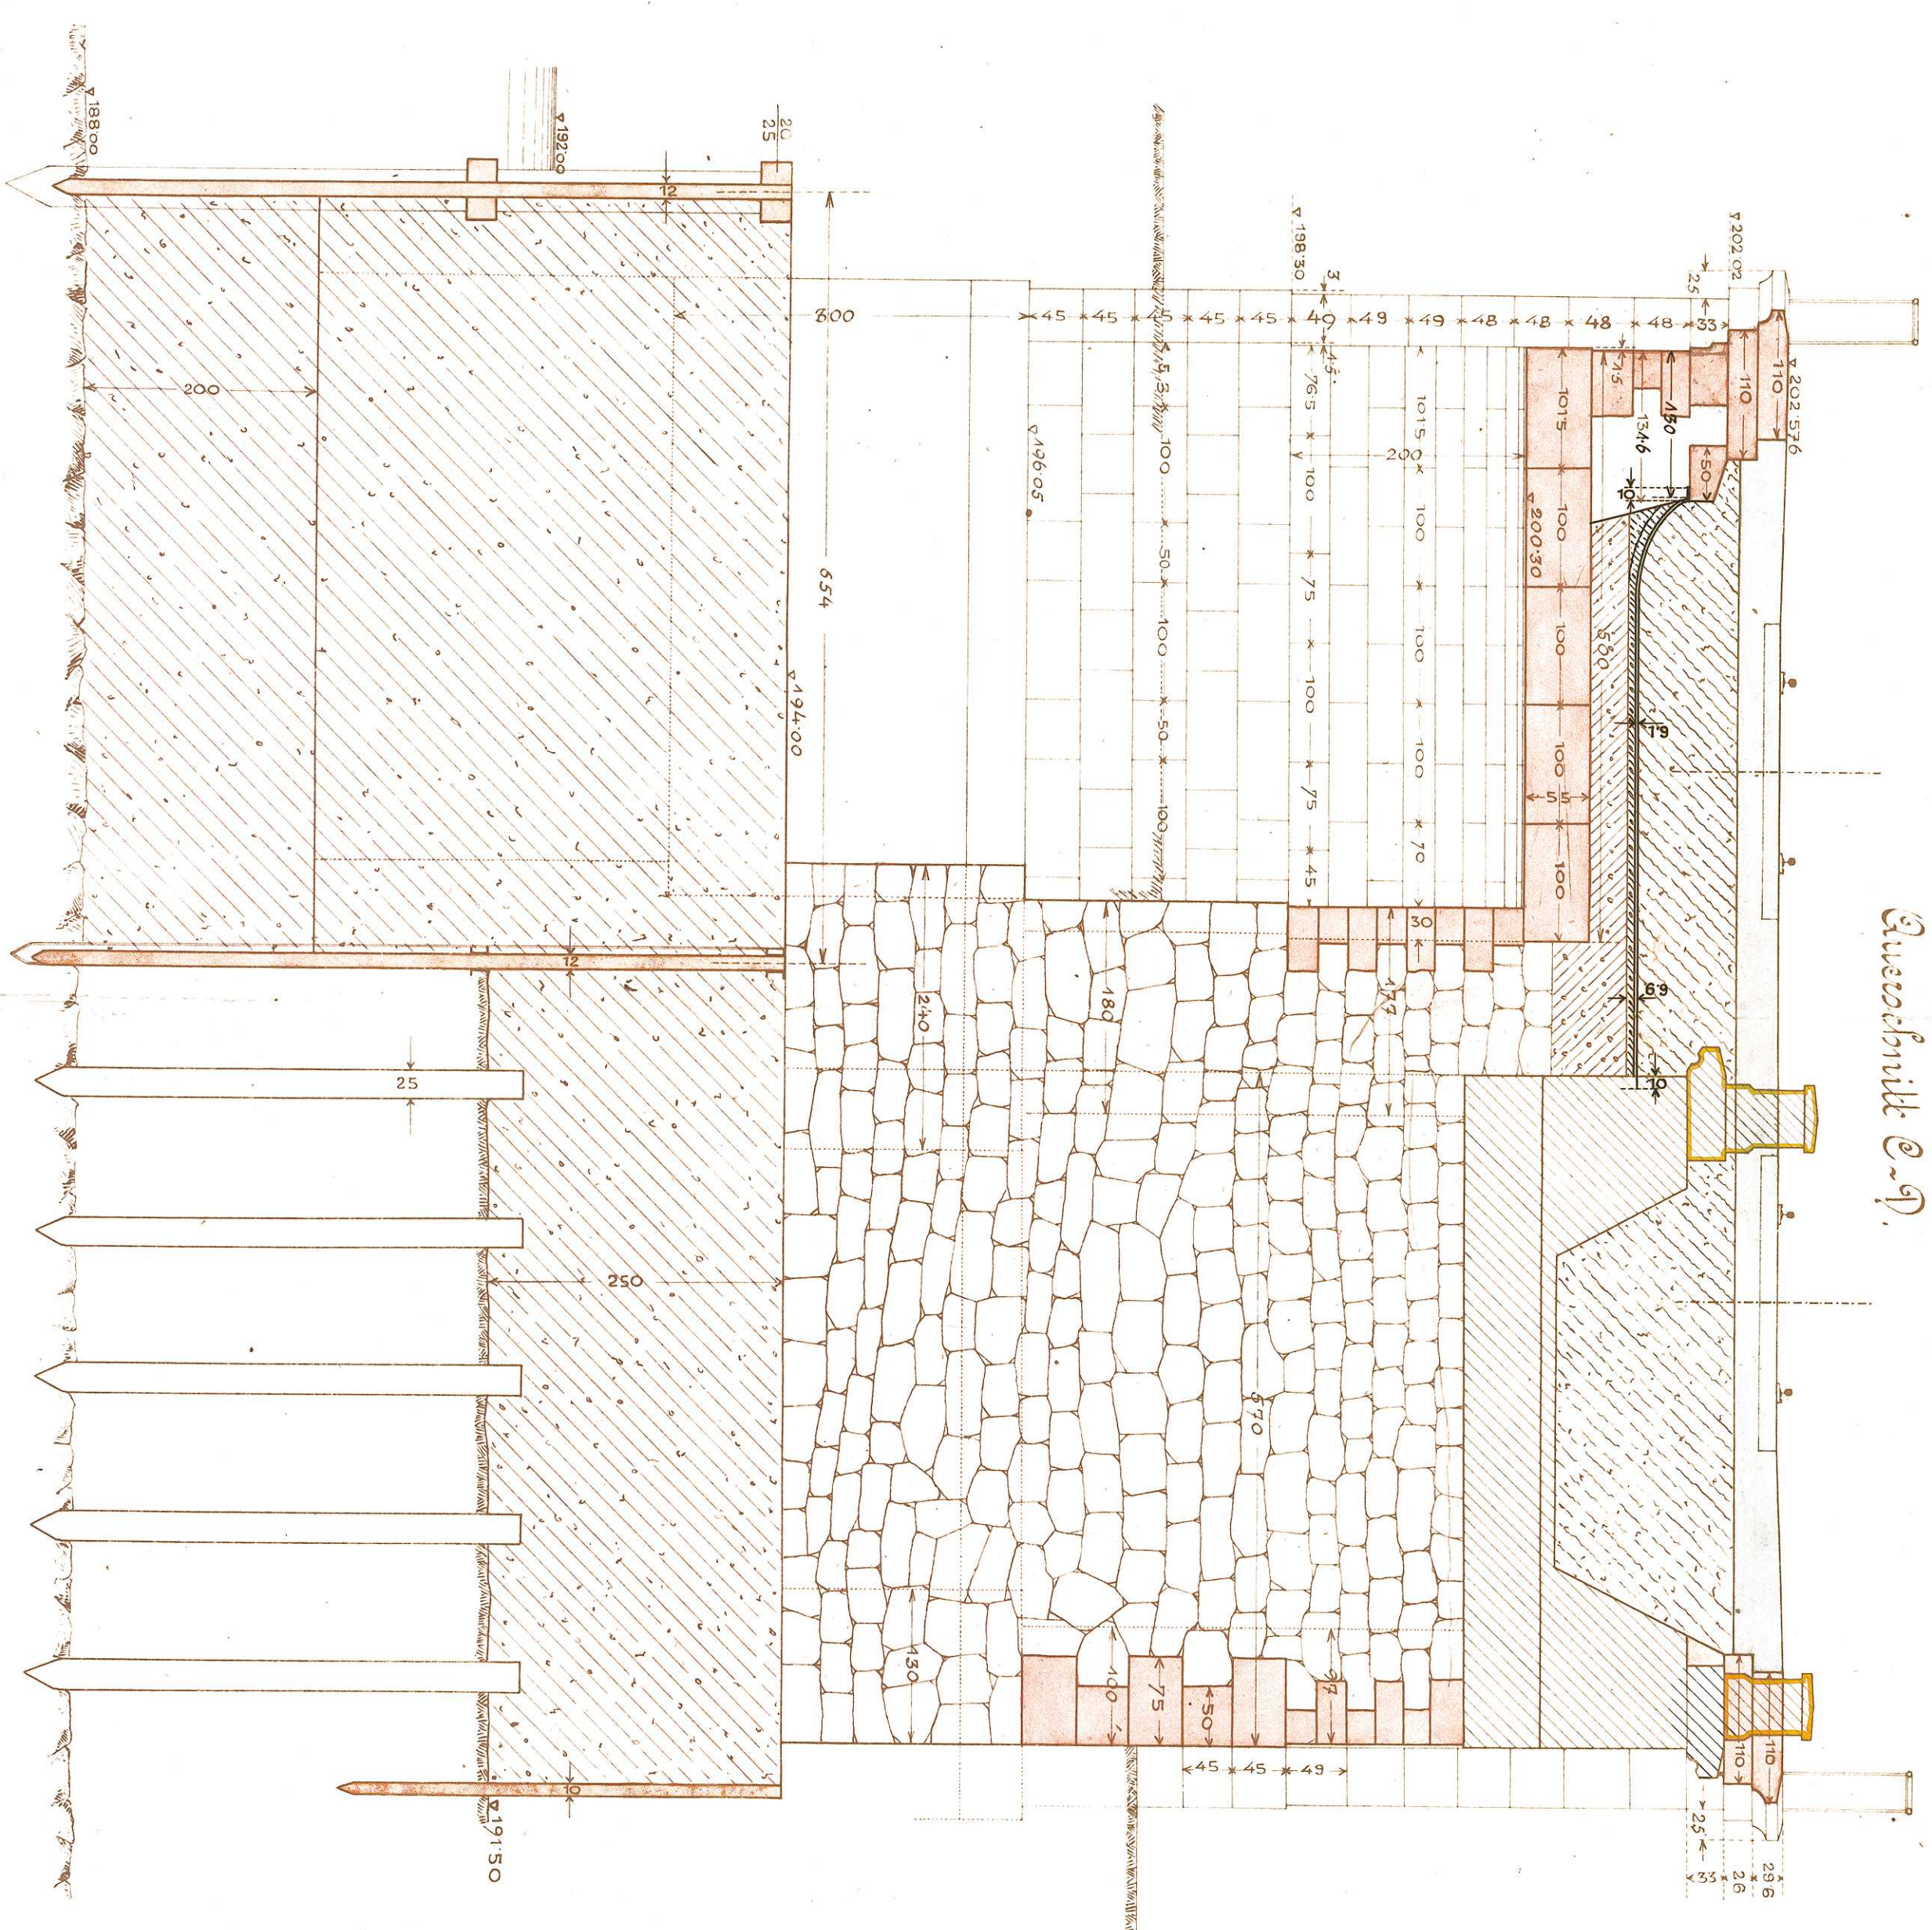

Grundriss m. n.

