



TECHNICKÝ PRŮKAZ DOPADŮ PŘEMOSTĚNÍ VLTAVY DO REKONSTRUKCE ŽST PRAHA-SMÍCHOV
VARIANTA 2+1 DOLNÍ
PODÉLNÝ ŘEZ - POHLED ZPRAVA - ČÁST 1, M 1:250

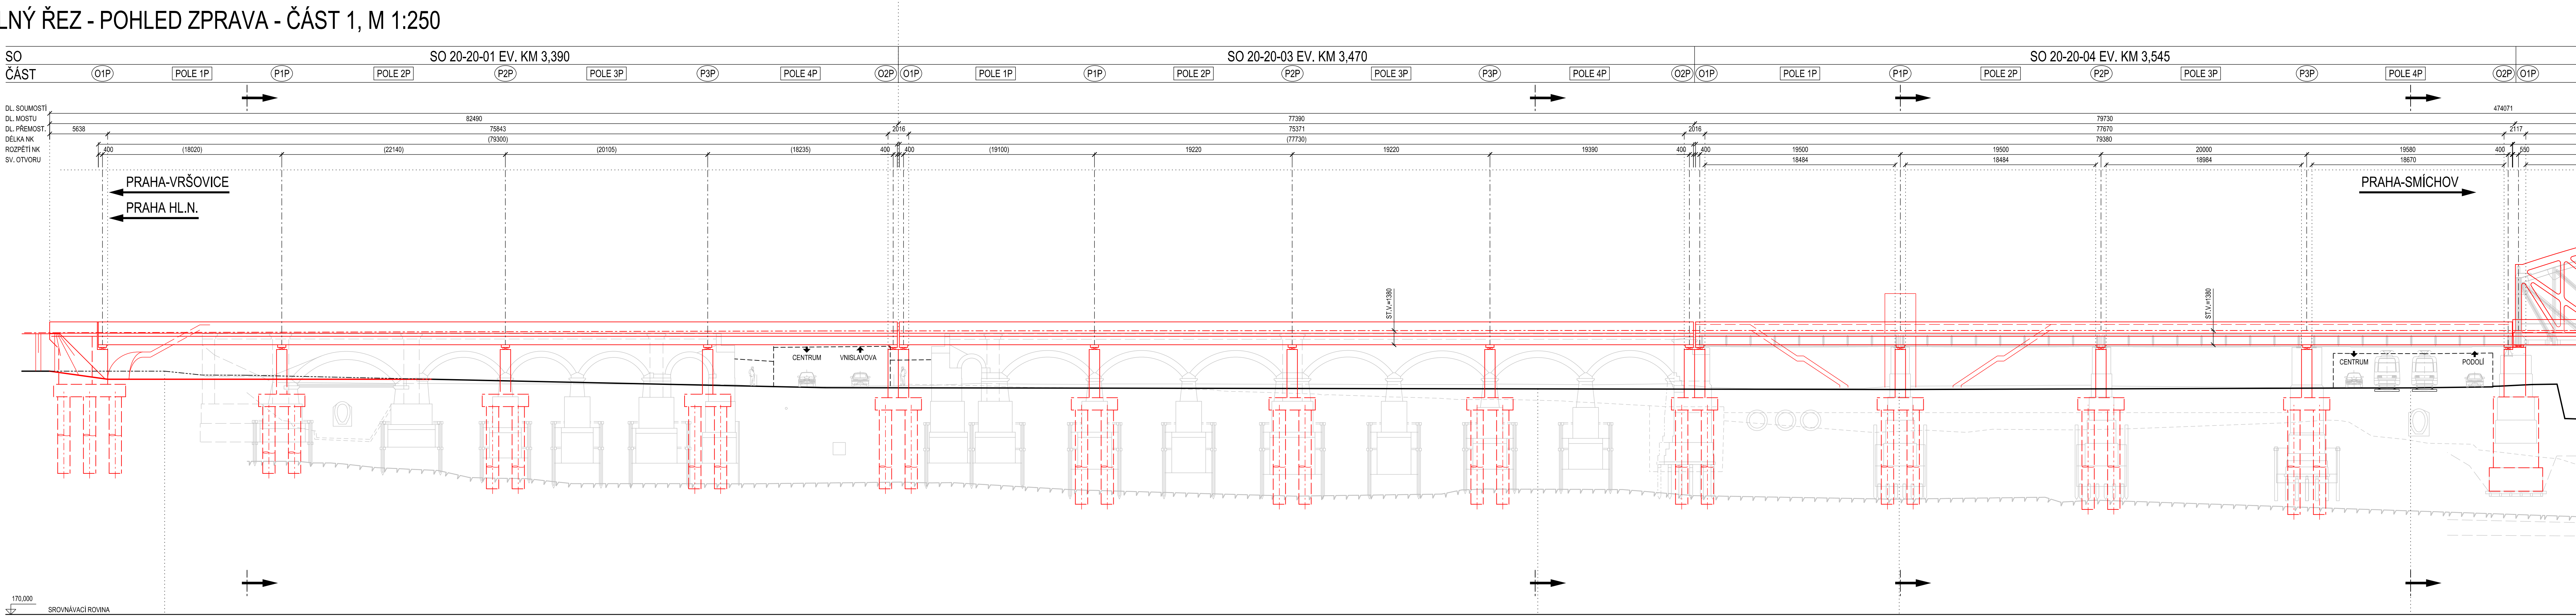

PODÉLNÝ ŘEZ - POHLED ZPRAVA - ČÁST 2, M 1:250

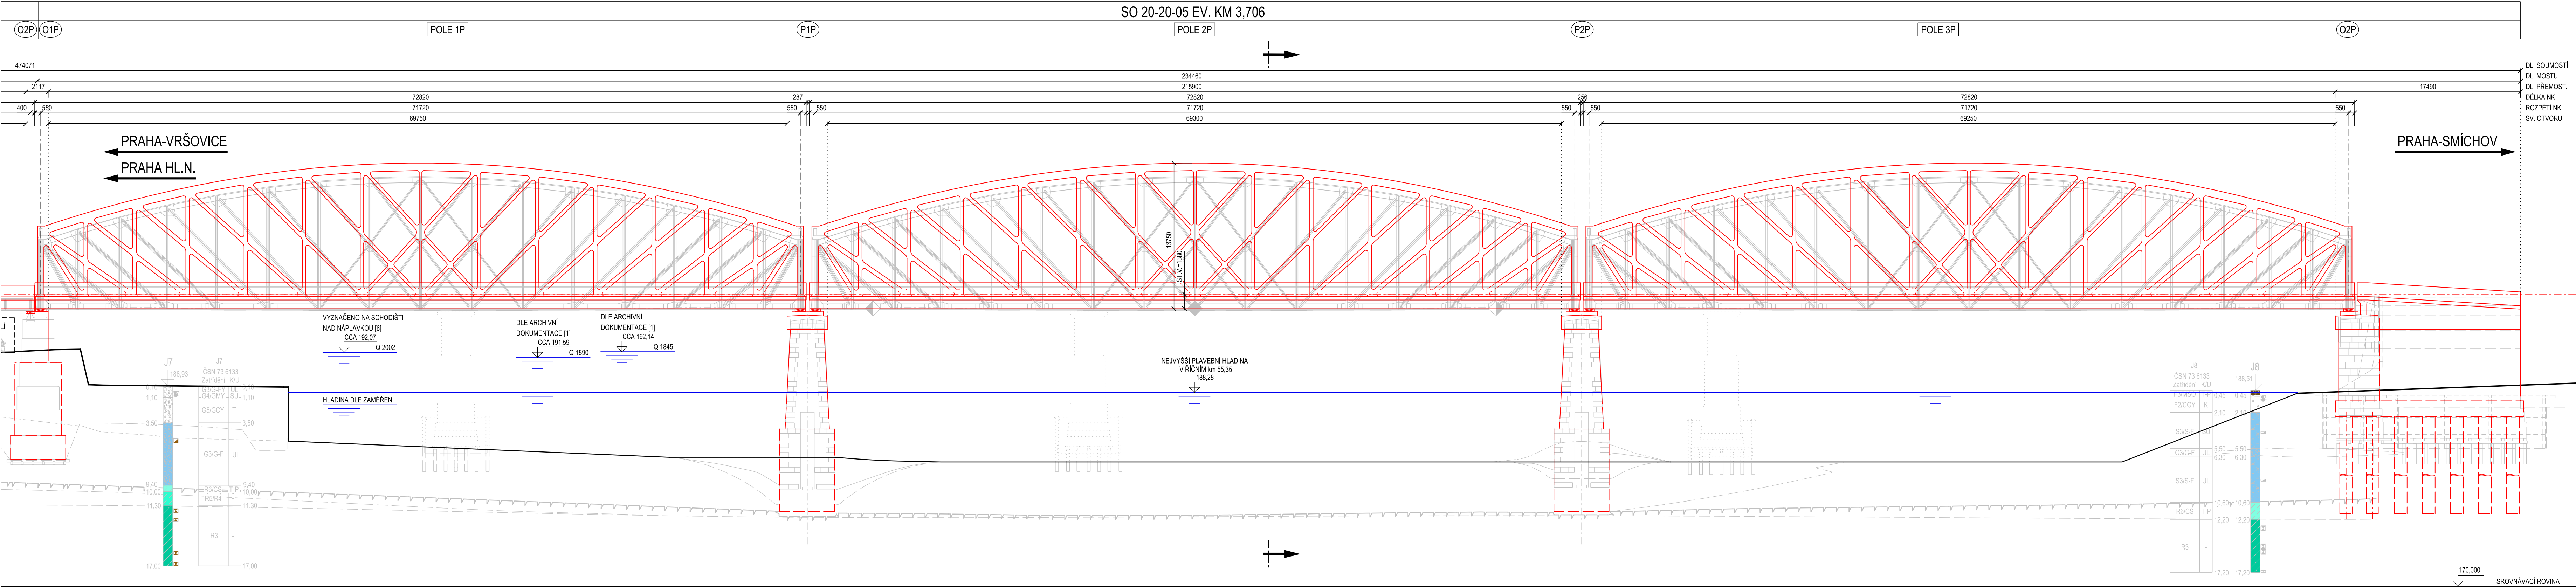





Spolufinancováno Nástrojem Evropské unie pro propojení Evropy
Projekt „Rekonstrukce ŽST Praha Smíchov“ je spolufinancován z programu Nástroj Evropské unie pro propojení Evropy (CEF)
Za tuto publikaci odpovídá pouze její autor. Evropská unie nese odpovědnost za jakékoli využití informací v ní obsažených.

VÝŠKOVÝ SYSTÉM BpV
SOUŘADNICOVÝ SYSTÉM S-JTSK

Číslo změny:	Obsah změny:	Datum změny:
01	-	-
02	-	-
03	-	-

Investor:
**SPRÁVA ŽELEZNIČNÍ DOPRAVNÍ CESTY**

Správa železniční dopravní cesty, s.o.
Dlažbová 1003/7, 110 00 Praha 1
Stavební správa západ
Sokolovská 278/1955, 190 00 Praha 9

Společnost:
**SUDOP PRAHA**

SUDOP PRAHA a.s.
Olšanská 1a, 130 80 Praha 3
tel.: +420 267 094 111
e-mail: praha@sudop.cz

Vedoucí týmu:
ING. MICHAL MEČL
Specialista profese:

Sřez:
MOST

Vedoucí střediska:
ING. DANA WÄNGLER

Odpovědný projektant SO, IO, PS:
ING. MARTIN VLASÁK

Vypracoval:
ING. JAROSLAV VOŘÍŠEK

Kontroloval:
ING. MARTIN VLASÁK

Název akce:
REKONSTRUKCE ŽST PRAHA-SMÍCHOV
Část: STUDIJNÍ PRŮKAZ PRO NAVAŽUJÍCÍ A SOUVISEJÍCÍ STAVEBNÍ ČINNOST
TECHNICKÝ PRŮKAZ DOPADŮ PŘEMOSTĚNÍ VLTAVY DO REKONSTRUKCE ŽST PRAHA - SMÍCHOV
VARIANTA 2+1 DOLNÍ

Číslo směrů:
19 108 201
Projektový stupeň:
DSP/PDPS
Datum:
12/2019
Číslo část:
E.2.3.2
Počet formátů:
12 A4
Číslo přílohy:
3.4

DOCUMENT LÉZ LÉZAT POUZE VE SVÁZU S PŘEDLOŽENÝM DOKUMENTEM. ŽADATEL JEHO ČÁSTI NEMŮŽE BYT DLE DOKUMENTU LÉZ LÉZAT. SOUHRNNÝ VÝSTUP JE VYPRACOVÁN V SOUHRNNÉM VÝSTUPU. BEZ SOUHLASU SUDOP PRAHA, A.S.