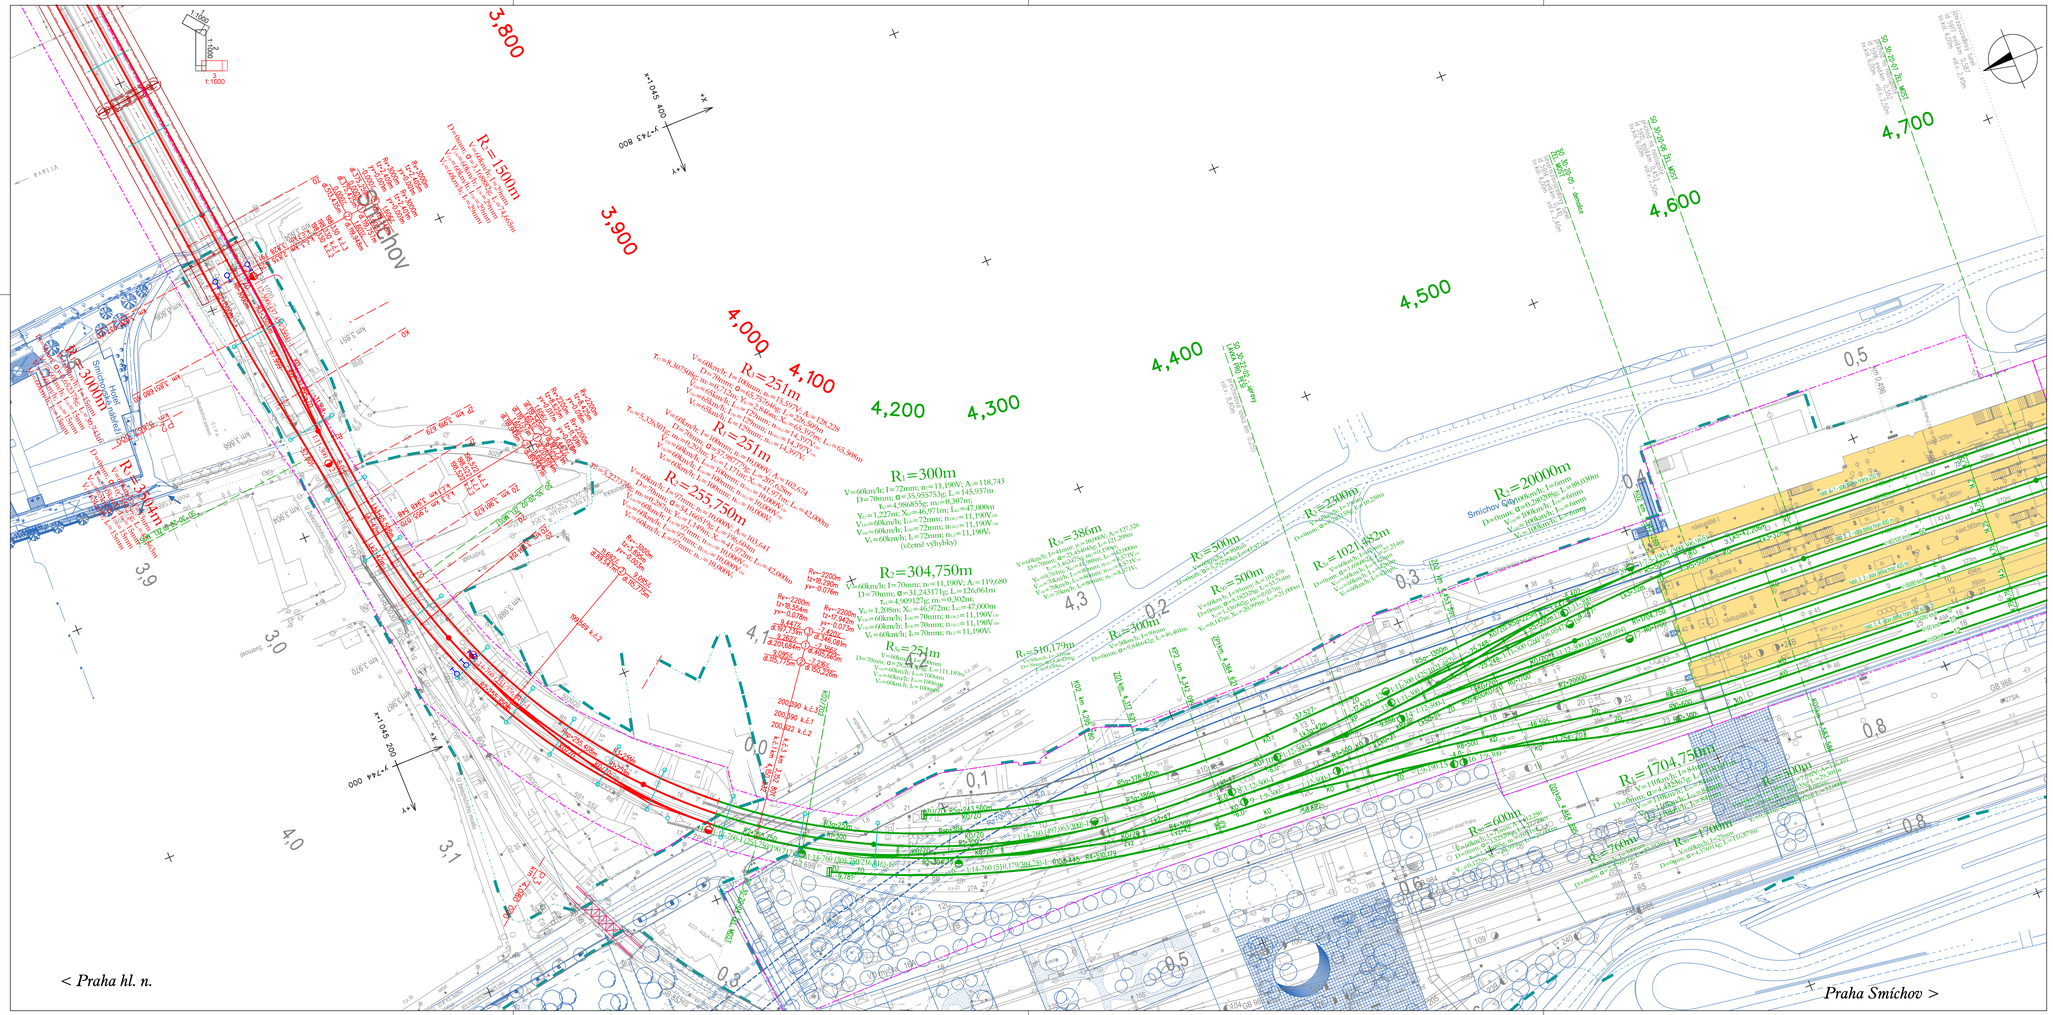
< Praha hl. n.
Praha Smíchov >
Smíchov
R=1500m
R=251m
R=255,750m
R=300m
R=251m
R=251m
R=251