
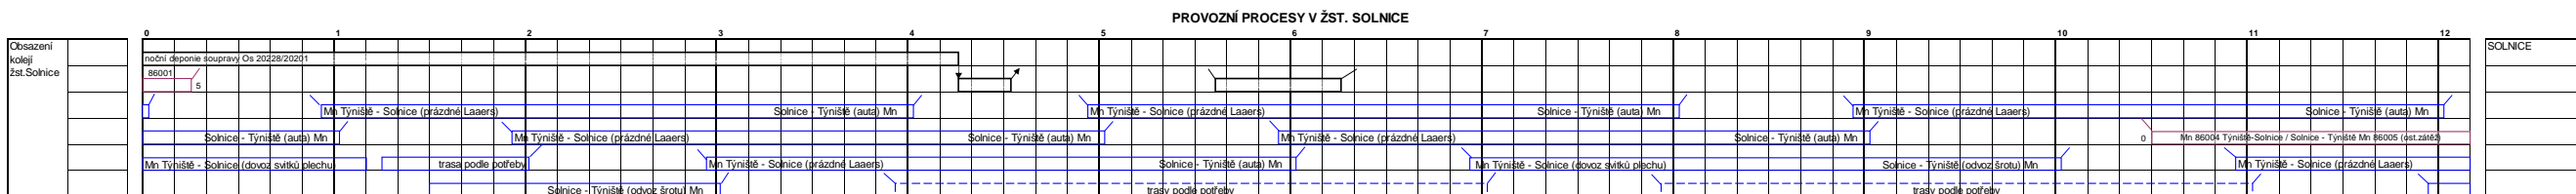
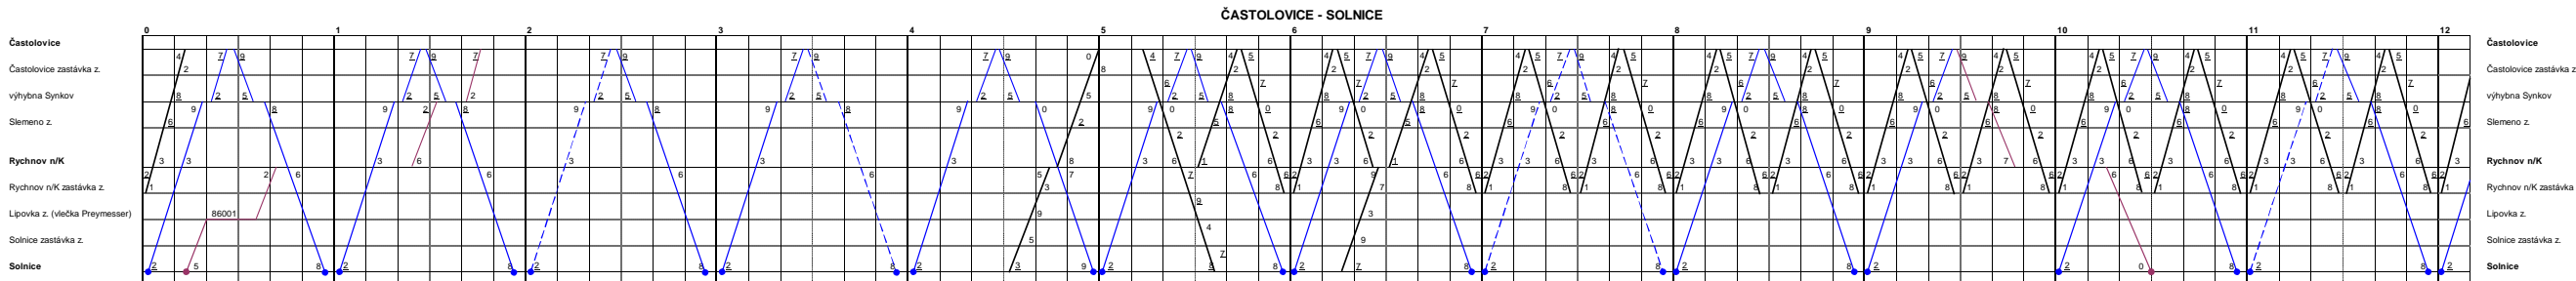
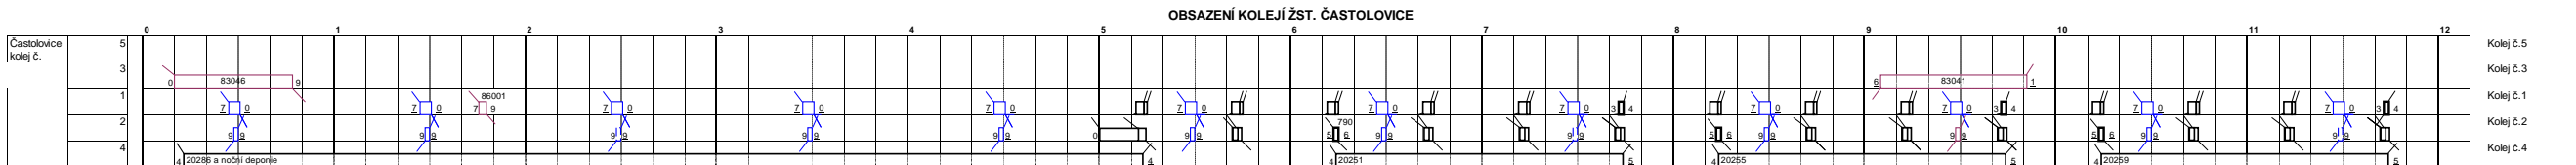
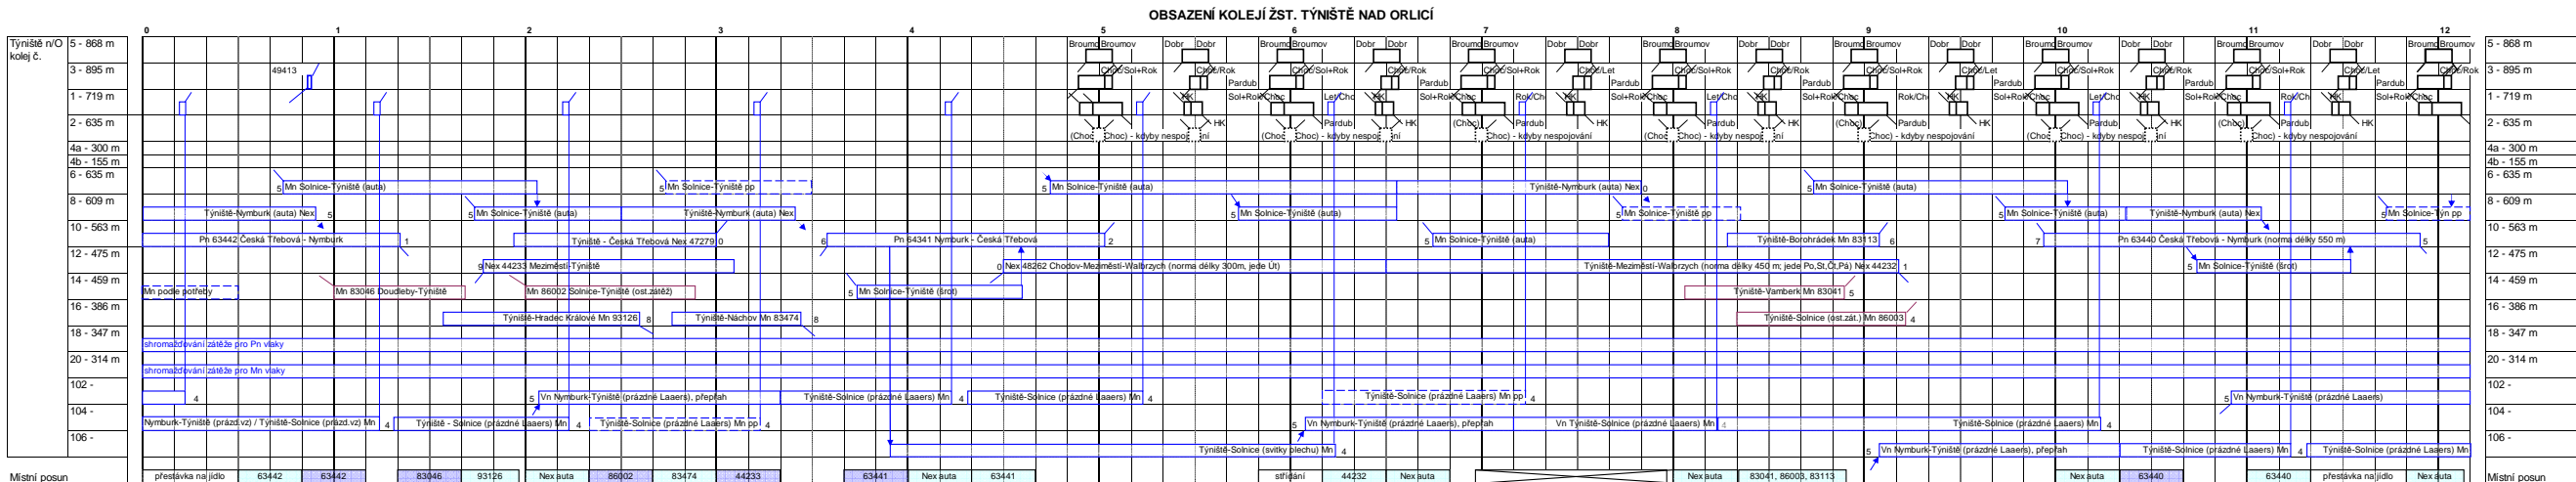
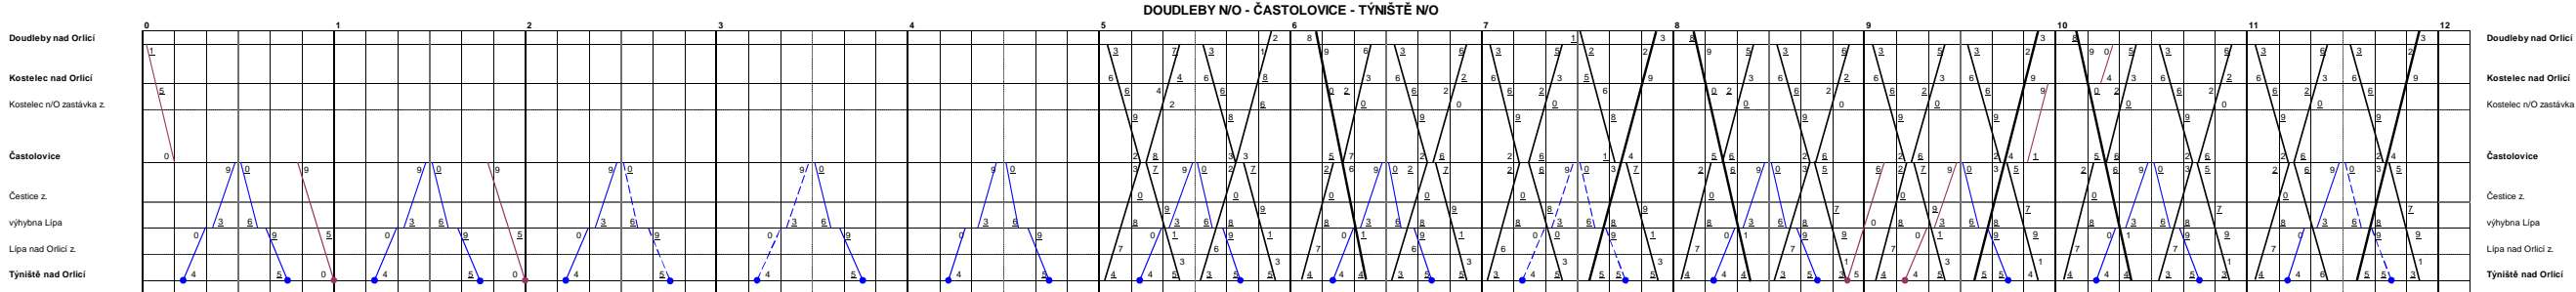
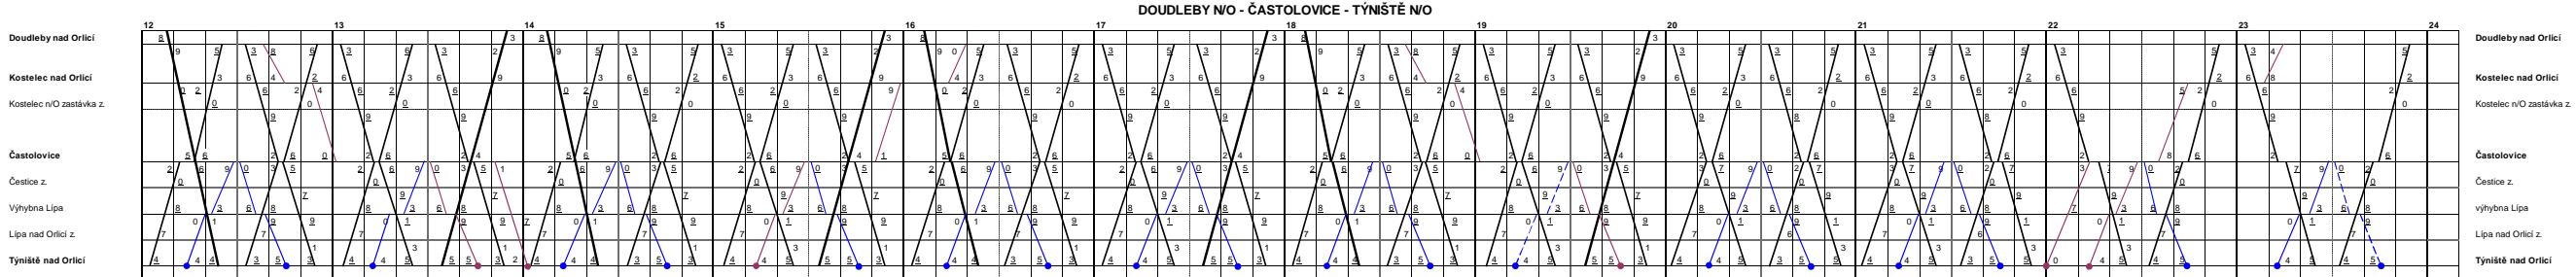



VARIANTA PROJEKTOVÁ MAXIMÁLNÍ

VARIANTA PROJEKTOVÁ MAXIMÁLNÍ


OBSAZENÍ KOLEJÍ ŽST. TÝNIŠTĚ NAD ORLICÍ

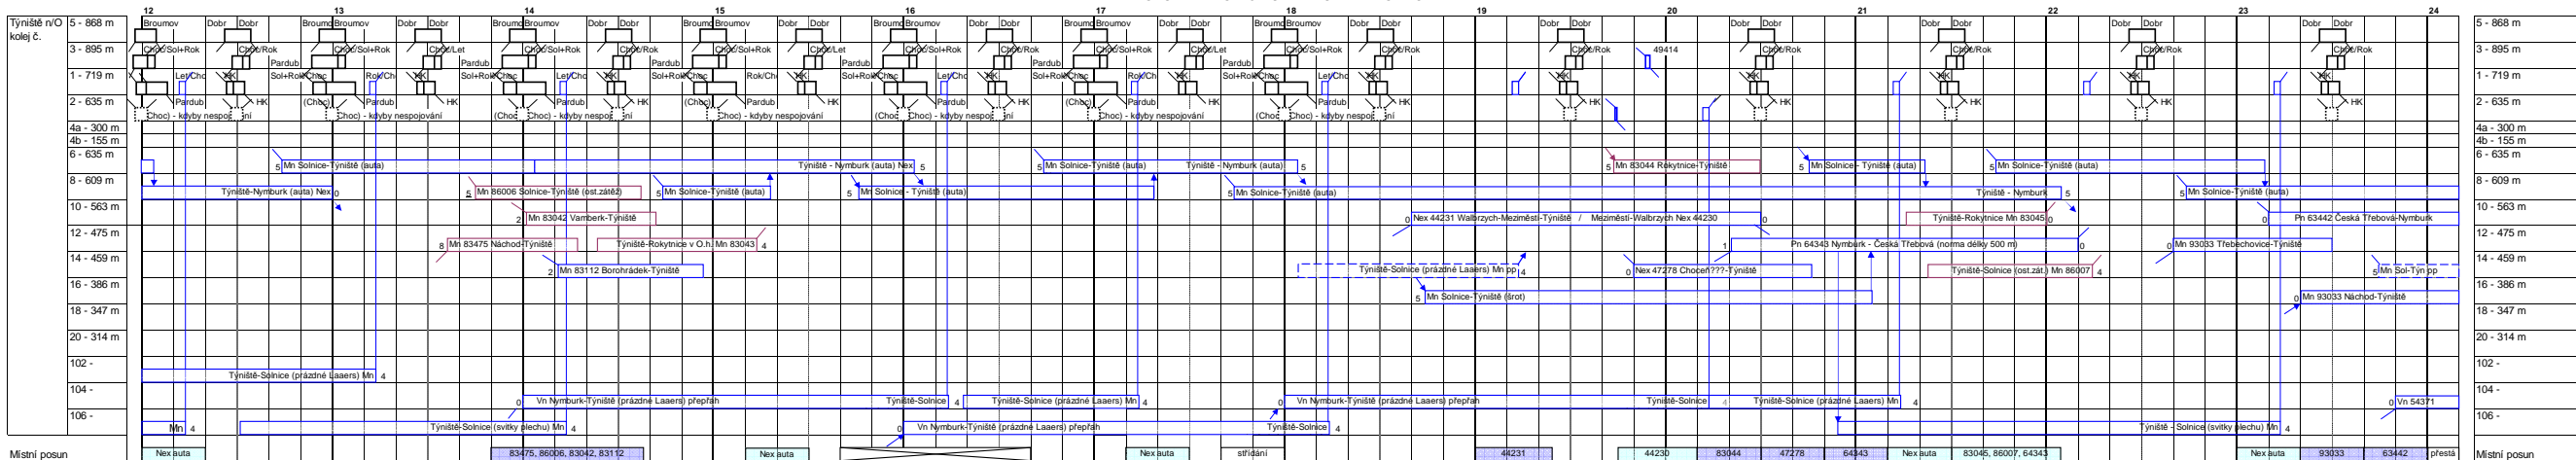

OBSAZENÍ KOLEJÍ ŽST. ČASTOLOVICE

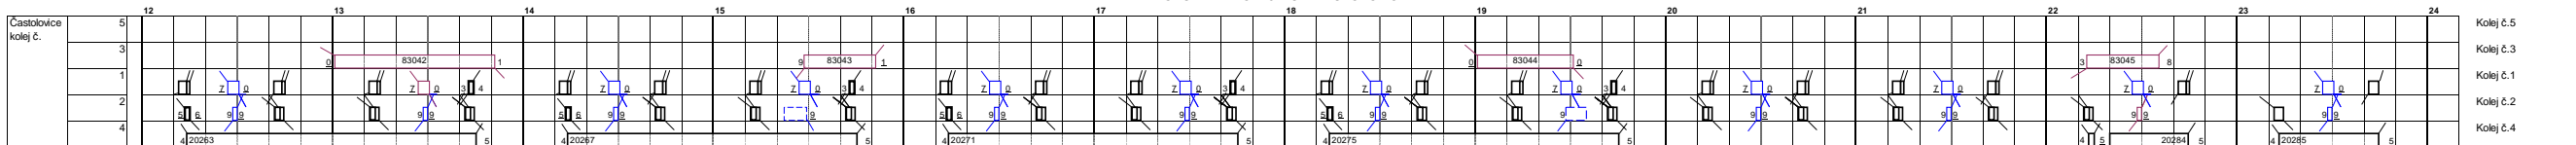

ČASTOLOVICE - SOLNICE

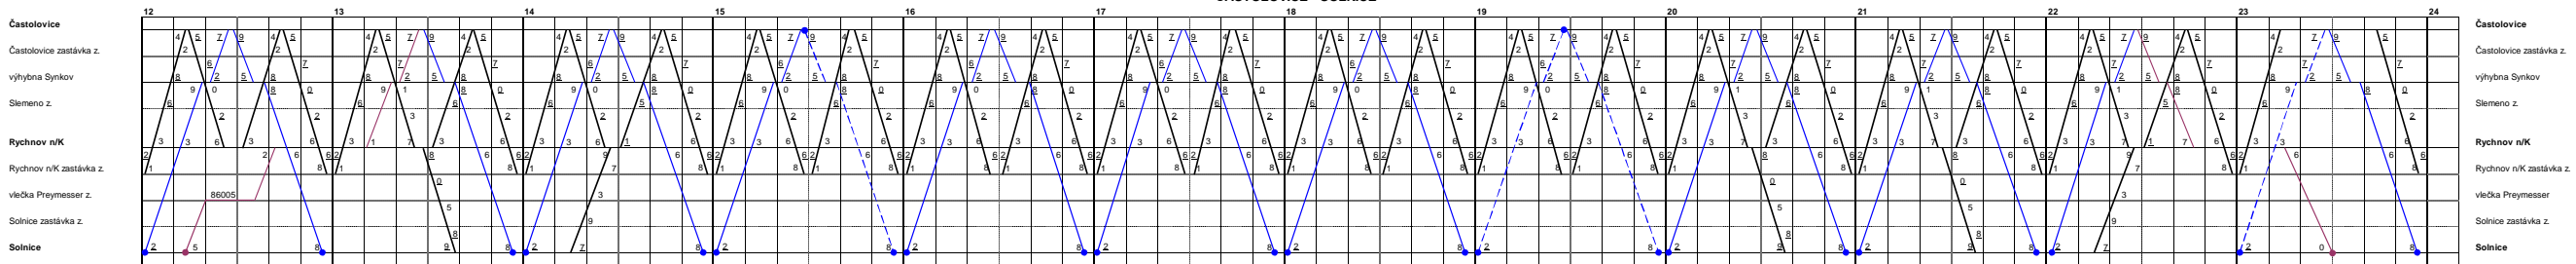

PROVOZNÍ PROCESY V ŽST. SOLNICE

