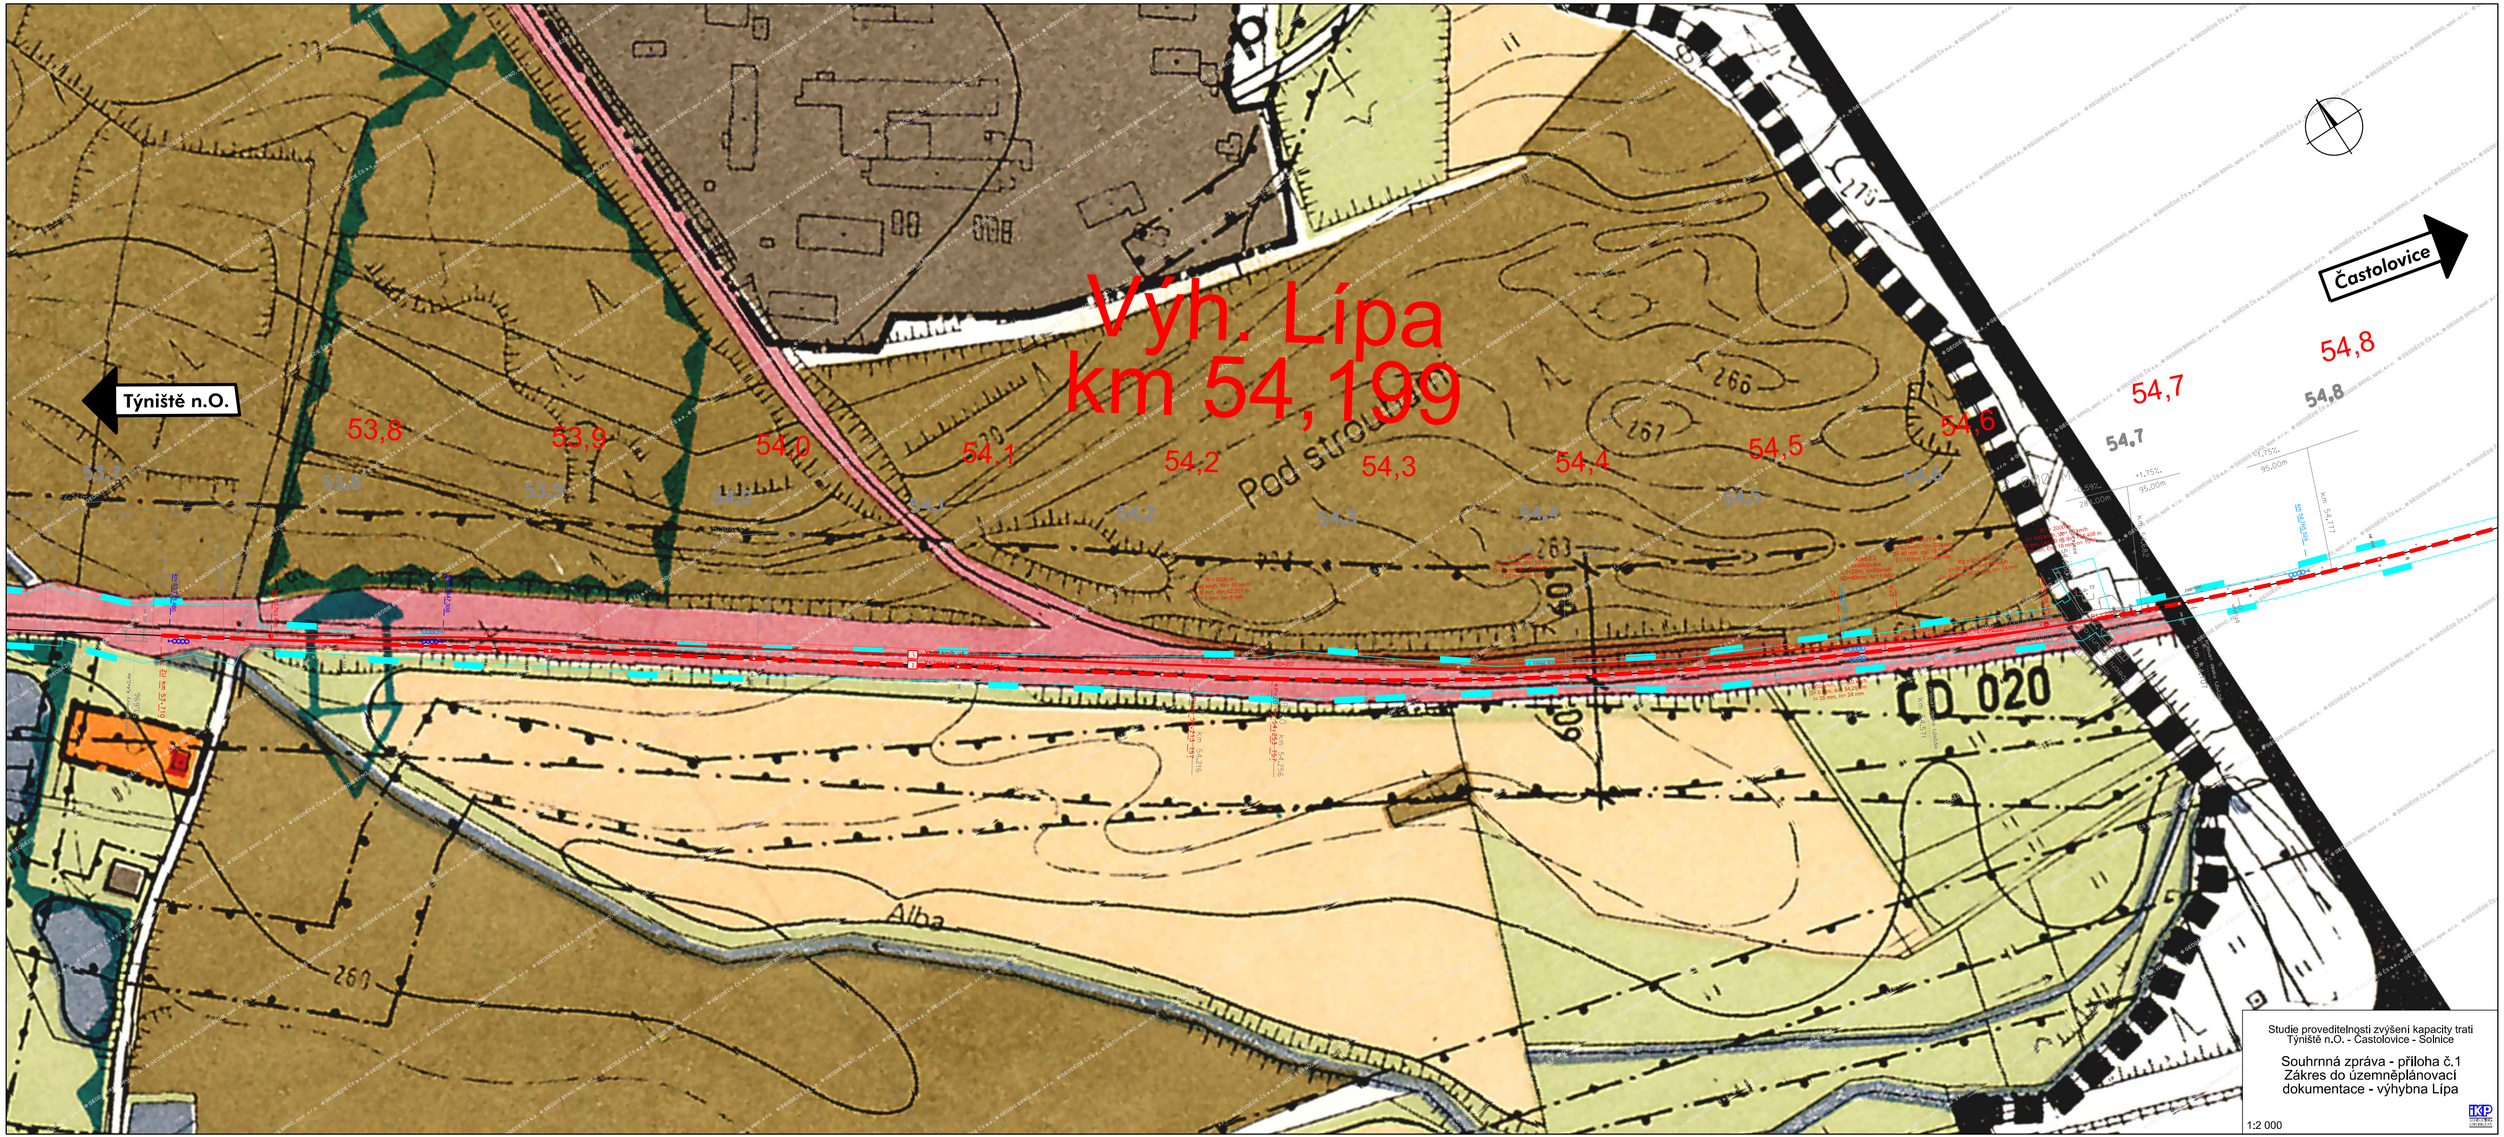

Studie proveditelnosti zvýšení kapacity trati
Týniště n.O. - Častolovice - Solnice

Souhrnná zpráva - příloha č.1
Zákres do územněplánovací dokumentace - výhybna Lípa

1:2 000