






ŽST RYCHOV NAD KNĚŽNOU






SOLNICE

ŽST RYCHNOV NAD KNĚŽNOU		
TABULKA VÝHYBEK		
Č. VÝH.	STANICEŇ	POZNÁMKA
1	8.456	Obi J.49 1.9-300 (520,962/190) L.p.b
2	8.572	J49 1.9-300 L.p.b
3	8.827	J49 1.9-300 P.p.b
4	8.927	J49 1.9-300 P.p.b

LEGENDA:


	NÁSTUPIŠTĚ
	PRÍSTUP NA NÁSTUPIŠTĚ
	CHODNÍK
	PŘEJEZD, PŘECHOD
	KOMUNIKACE


SOUVISEJÍCÍ OBJEKTY

LEGENDA:

- STÁVAJÍCÍ STAV
- OBJEKTY ŽELEZNIČNÍHO SVRŠKU A SPODKU
- RUŠENÉ KOLEJJE, DEMOLICE
- ZABRADLI
- SOUVISEJÍCÍ OBJEKTY
- PŘEJEZDY, KOMUNIKACE, POZEMNÍ OBJEKTY
- ZABEZPEČOVACÍ ZAŘÍZENÍ

SOLNICE 

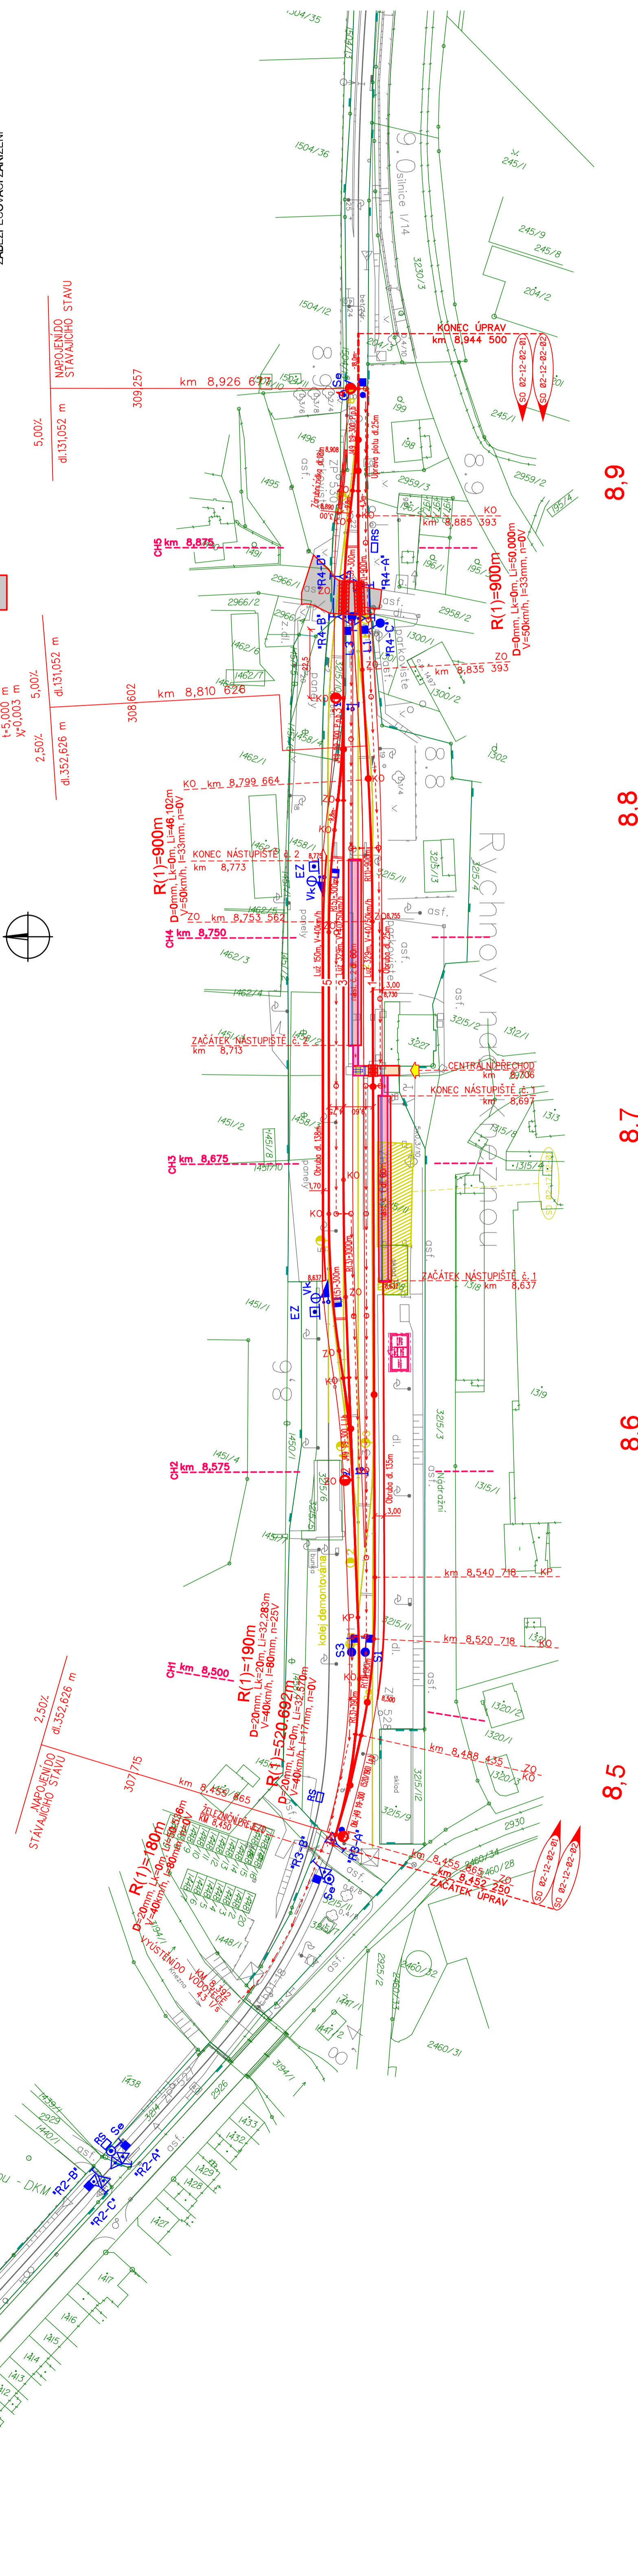

ŘÍŠKOVÝ SYSTÉM BpV
SOUŘADNICOVÝ SYSTÉM S-JTSK

Číslo změny:	Obsah změny:	Datum změny:
01	PD po zapracování připomínek 02/2012	-
02	-	-
03	-	-




SZDC, s.o.
1003/7, 110 00 Praha 1
tel.: +420 222 335 777
e-mail: szdc@szdc.cz

1.



Řešitel projektu:
R NEKULA

250 PRŮLEKTOVÉ STŘEDISKO HRADEC KRÁLOVÉ

al: 

Summary:

11 271 208

007 1 17 1 1

ý stupěň:

PD

[illegible]

71.07.20.67

 t_i

E.01.01

0-1000000000

Pocet formatu:

000 5xA4

phv:

02.02

15 JUL 2007 12:00Z

UNA BEZ SOUTILASO SUDIP PRAHA 1133