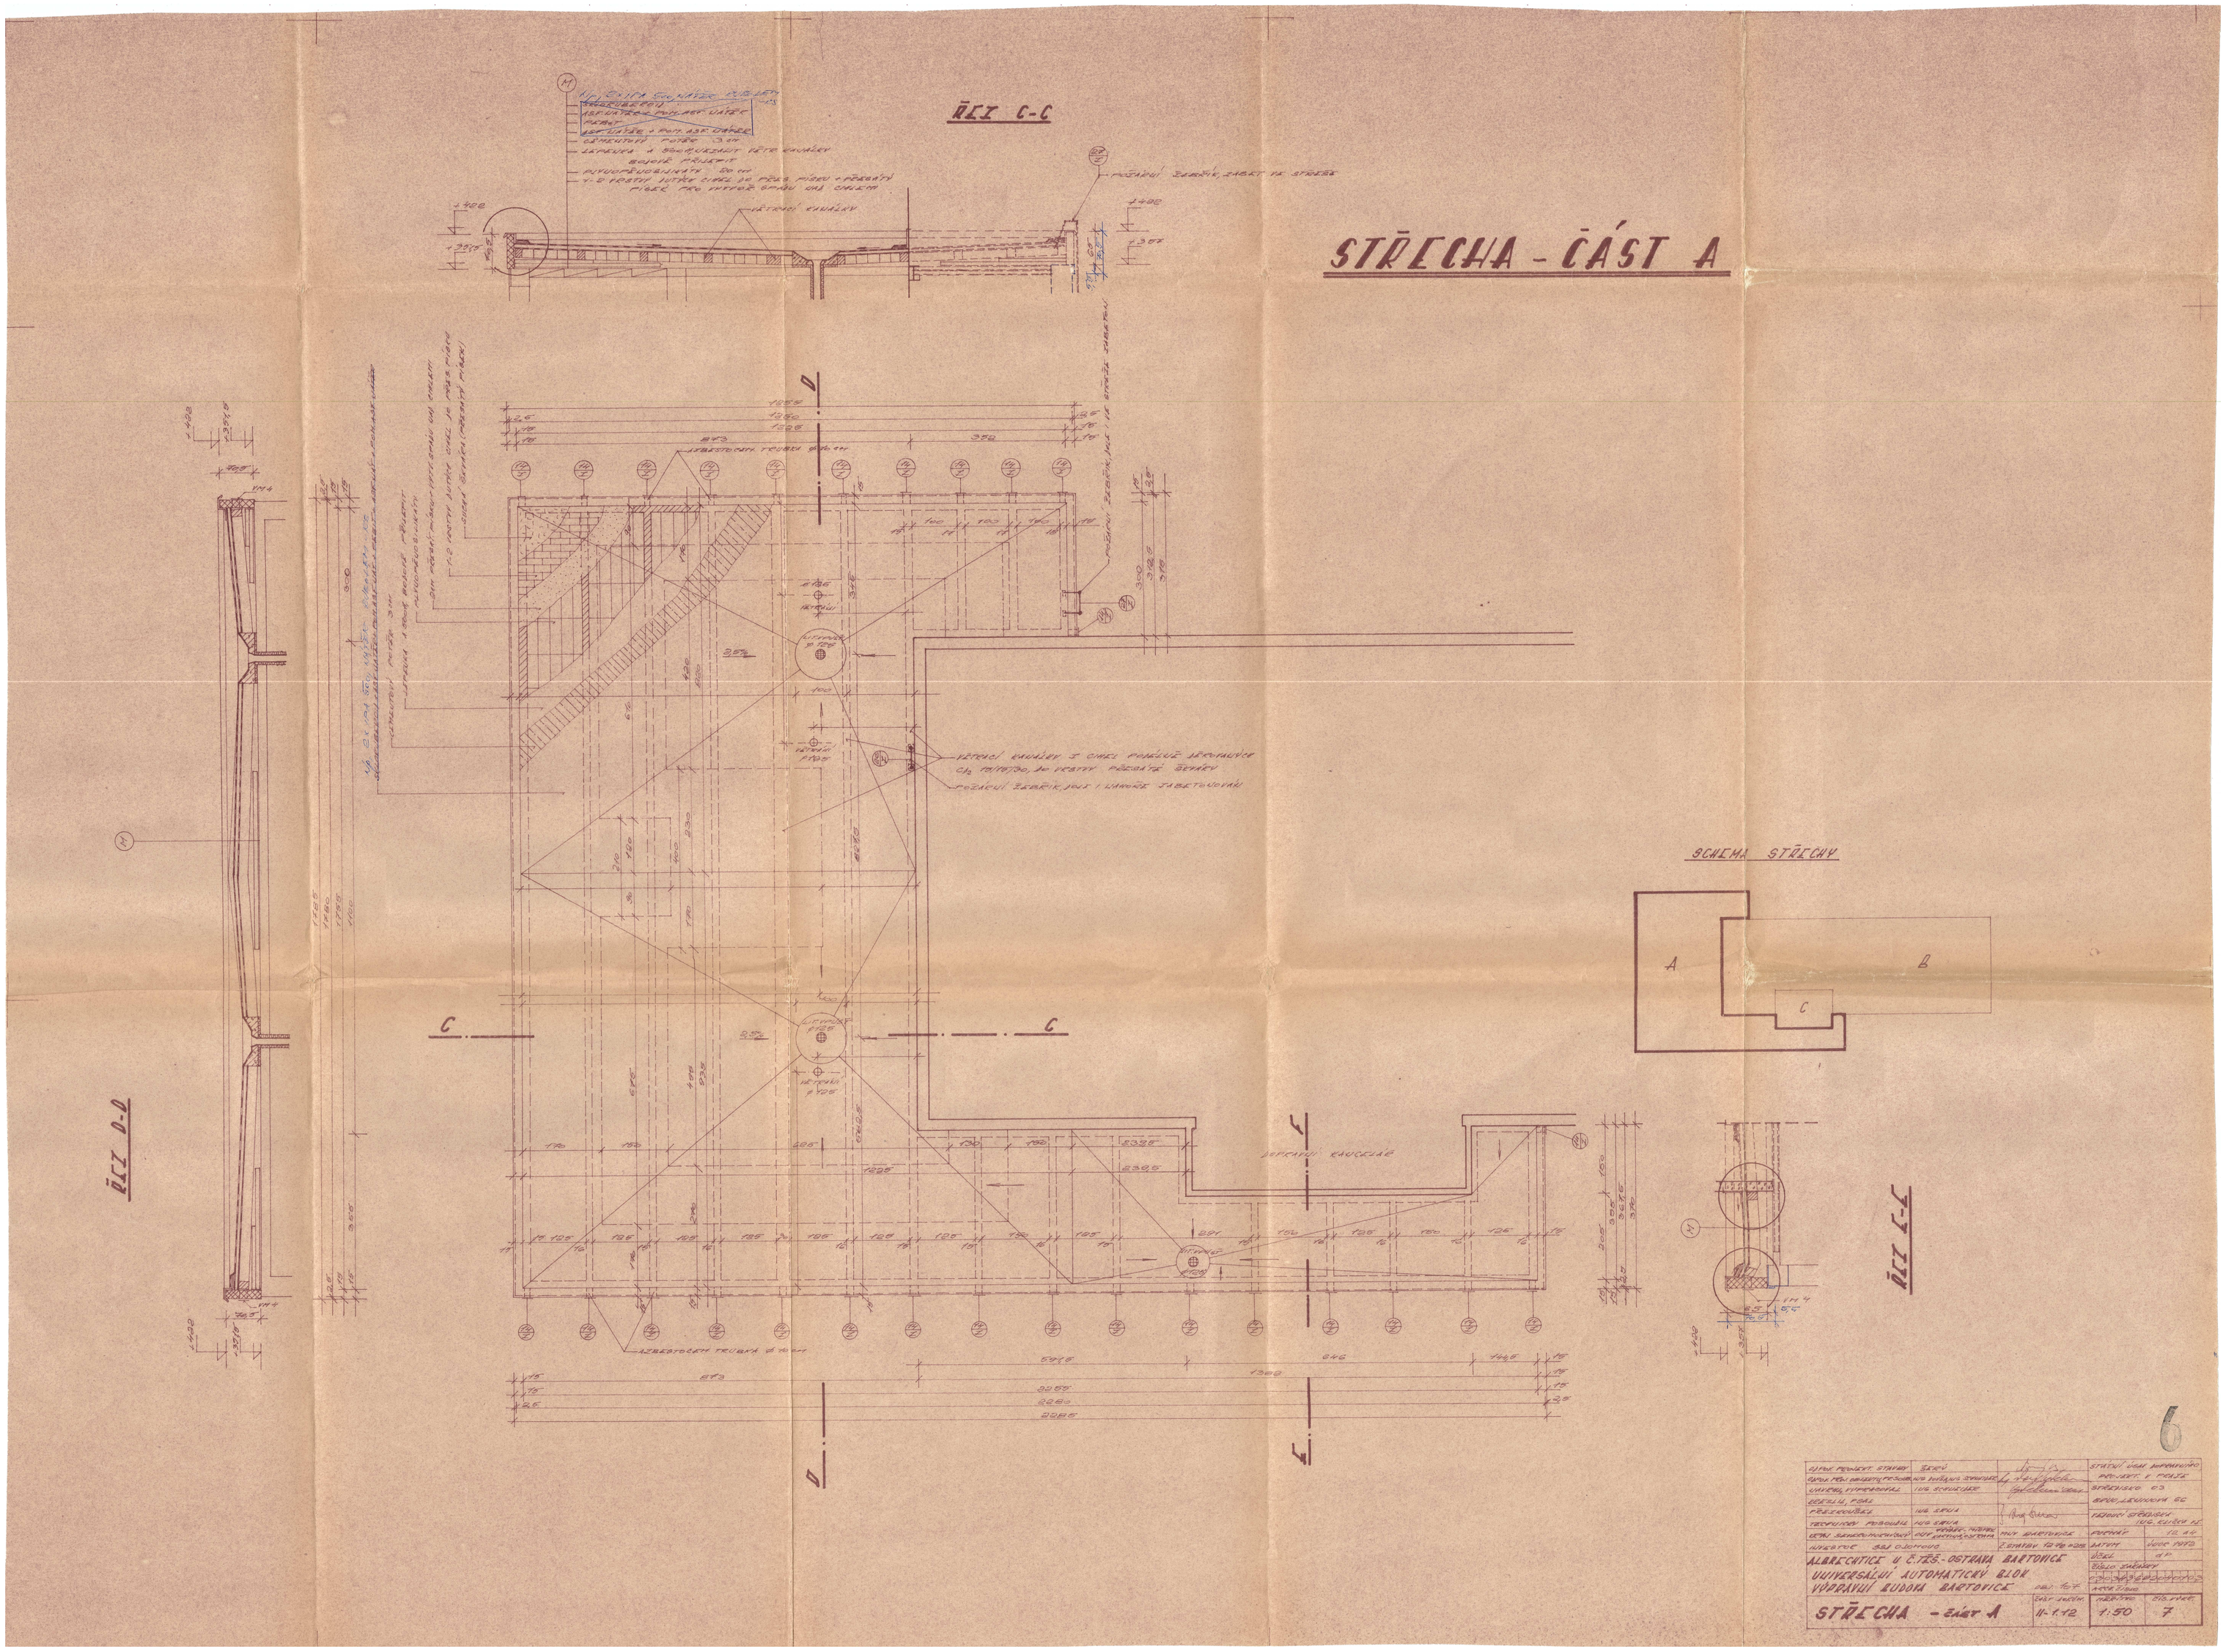
STŘECHA - ČÁST A
ŘEZ C-C
ŘEZ D-D
ŘEZ E-E
SCHEMA STŘECHY
A
B
C
D
E
6
ALBRECHTICE U Č.TŘŠ.-OSTRAVA BARTOVICE
UNIVERSÁLNÍ AUTOMATICKÝ BLOK
VÝPRAVNÍ BUDOVA BARTOVICE
STŘECHA - ČÁST A
11-1.12
1:50
7