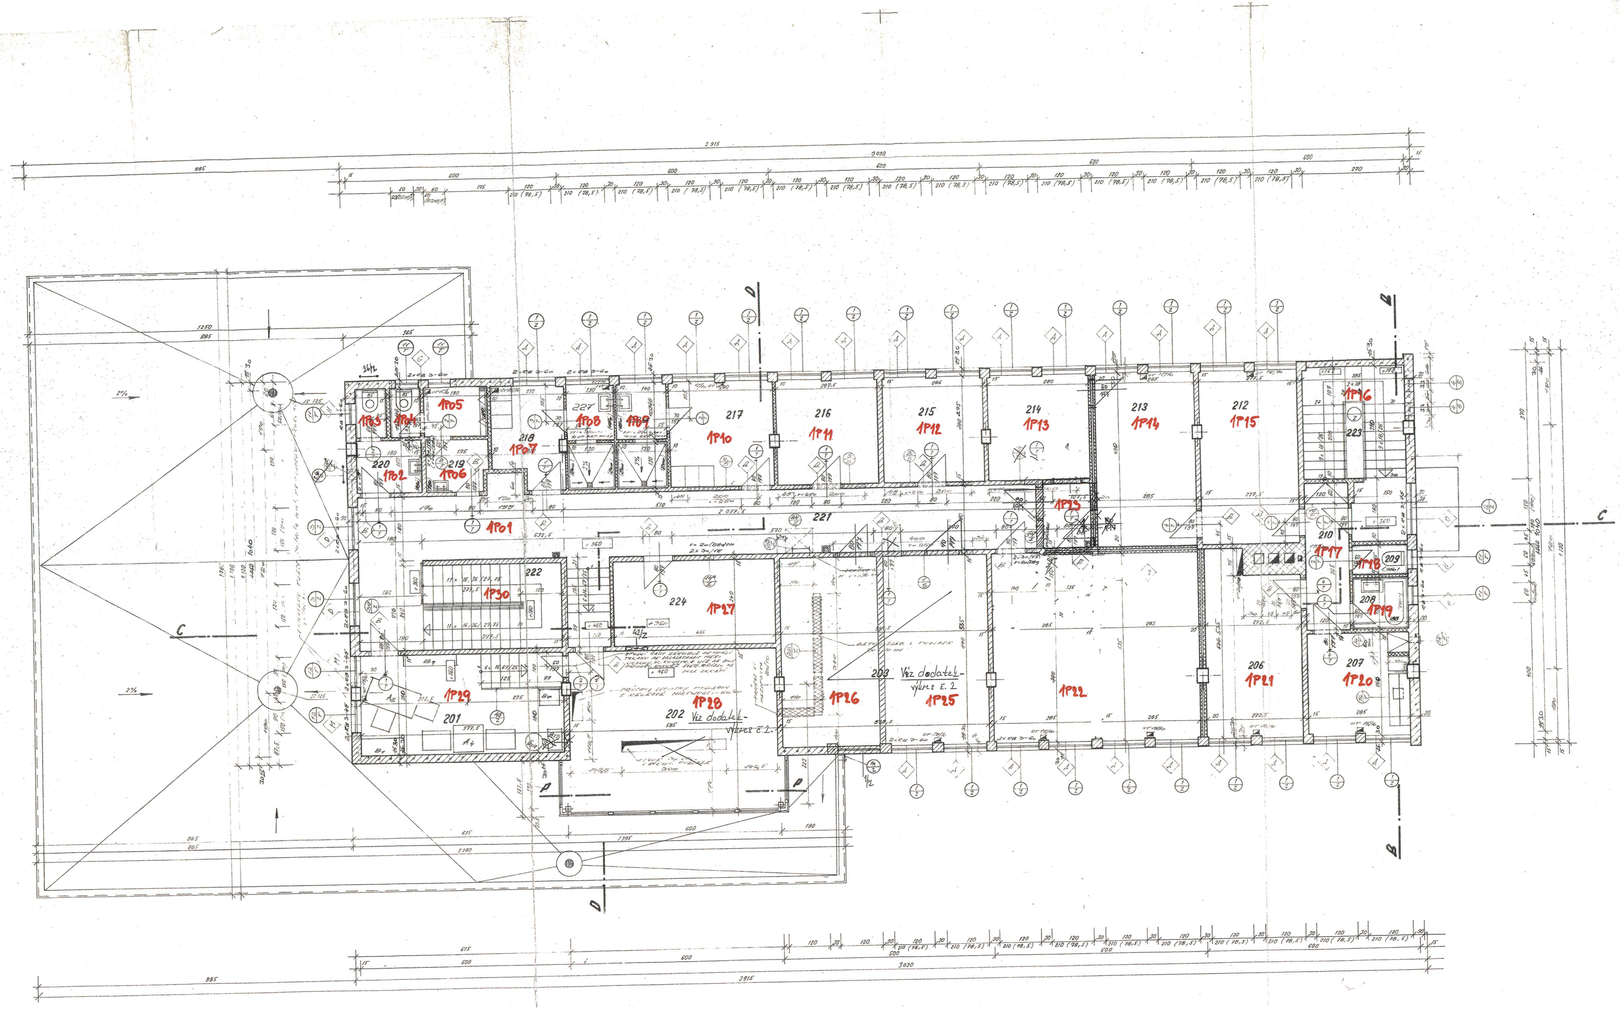

	MÍSTNOST	PLOCHA	PODLAHA	STĚNY
201	MÍSTN. NÁČELNÍKA ST.	16,43	DUBOVÁ Čtvrt. lepen. D	MALBA
202	DOPRAVNÍ KANCELÁŘ	27,2	DTTO	DTTO
203	MÍSTN. ODĚL. ZAM.	31,7	DTTO	DTTO
204	VLAKOVÉ ČETY	10,8	DTTO	DTTO
205	NOČLEŽNA	15,4	DTTO	DTTO
206	ODPOČÍVACÍ POKOJ	13,9	DUBOVÉ VLYSY L	DTTO
207	KUCHYŇ	8,3	DUBOVÁ Čtvrt. lepen. D	DTTO
208	KOUPELNA	2,3	KERAMICKÁ C	DTTO
209	WC	1,3	DTTO	DTTO
210	PŘEDSÍŇ	4,4	DUBOVÁ Čtvrt. lepen. D	MALBA
211	CHODBA + SCHODIŠTĚ	12,8	DTTO	MALBA + LATEX
212	LOŽNICE	14,1	DUBOVÉ VLYSY L	MALBA
213	DĚTSKÝ POKOJ	14,1	DTTO	DTTO
214	NOČLEŽNA	8,4	DUBOVÁ Čtvrt. lepen. D	DTTO
215	ÚTULEK PRO ČIST. VÝMĚN	8,5	DTTO	DTTO
216	MÍSTN. ÚDRŽ. ZAM.	8,6	DTTO	DTTO
217	ŠATNA ŽENY	8,7	DTTO	MALBA + LATEX + PŘEDSTĚNA
218	ŠATNA MUŽI	6,6	DTTO	DTTO
219	WC - MUŽI	6,8	KERAMICKÁ C	DTTO + OBKLADY
220	WC - ŽENY	3,8	DTTO	DTTO
221	CHODBA	42,8	DUBOVÁ Čtvrt. lepen. D	MALBA + LATEX
222	HLAVNÍ SCHODIŠTĚ	6,7		DTTO
223	VEDLEJŠÍ SCHODIŠTĚ	9,4		DTTO
224	SKLAD + UKLIZEČKA	10,9	KERAMICKÁ C	MALBA + PŘEDSTĚNA + OBKLADY
225	PŘEDSÍŇ	2,1	DUBOVÁ Čtvrt. lepen. D	MALBA
226	PŘEDSÍŇ	2,0	DTTO	DTTO
204	UMÝVÁRNA - MUŽI	3,9	KERAMICKÁ C	DTTO + OBKLADY
204	UMÝVÁRNA - ŽENY	3,9	DTTO	DTTO





- VÝPIS PRVKŮ ZÁV. TECHN. A OSTATNÍ
- VÝPIS KONSTRUKCÍ

PARAPETNÍ DESKY:

DESKY	KS
ŠÍŘKY 3-6	20
ŠÍŘKY 3-45	4
ŠÍŘKY 3-90	2

341

Ing. arch. Jaroslav Hrubý
Ing. arch. Jiří Kotz
Ing. Jiří Kotz
Ing. Jiří Kotz

Stavební podnik Ostrava n.p. Ostrava
Stavební podnik Ostrava n.p. Ostrava

4

ODBOR PROJEKTOVÝ ŘÍDÍCÍ	ŠKOLY		STAVEBNÍ PODNIK OSTRAVA PROJEKTOVÝ A INŽENÝR
ODB. PRŮZ. DOKUMENTACE REVIZNÍ	VED. ODBORU		PŘEDSEDA SI
VEDOUCÍ PROJEKTU	ARCHITEKTURA		SKUPINA ZDRAVOTNÍCH SE
PROJEKTANTI	VED. ODBORU		VEDOUCÍ PROJEKTANTI
TECHNICKÁ PODPORA	VED. ODBORU		
ODDĚL. KONSTRUKCÍ	VED. PROJEKTANTSKÉ SKUPINY		TISKNUT 75 A3
UPOZORNĚNÍ	VED. PROJEKTANTSKÉ SKUPINY		DATUM duben 1973
			LIST 4a
ZADÁVACÍ PODMÍNKY			
ARCHIV			
ZMĚNA			
ZMĚNA			
ZMĚNA			


VED. ODBORU		VYPRACOVAL	ČÍSLO VÝKRESU
		M 1:10	1-CB