


SITUACE STAVBY M 1:250

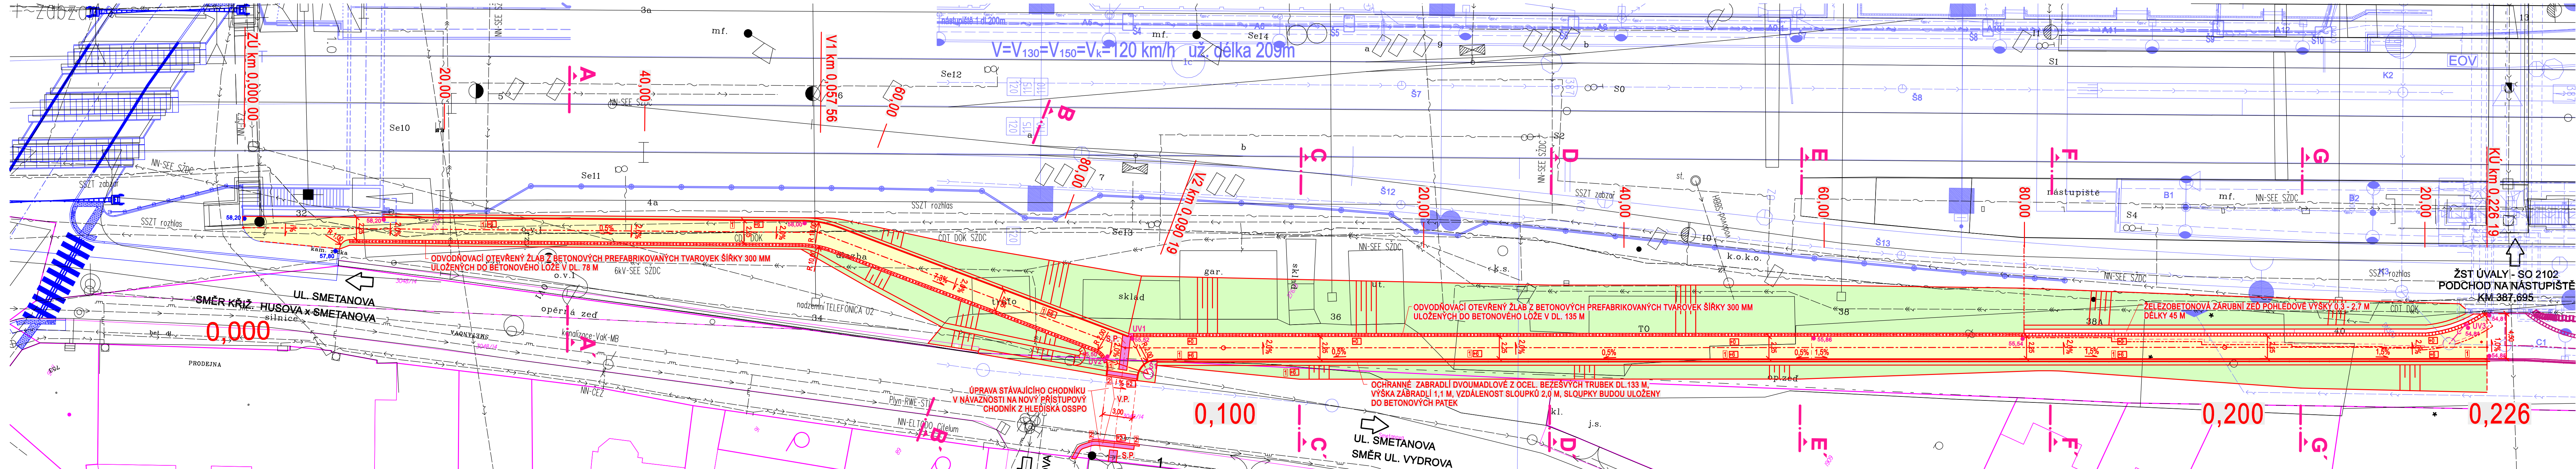

POZNÁMKY:

KOTOVÁNÍ V METRECH, STANOVENÍ V KM  
VÝŠKOVÝ SYSTÉM BPV, SOUŘADNICOVÝ SYSTÉM JTSK  
PŘED ZAPOČETÍM STAVEBNÍCH PRACÍ JE NUTNÉ VŠECHNY  
DOTČENÉ INŽENÝRSKÉ SÍTĚ VYTÝČIT A V PŘÍPADĚ ODKRYTÍ  
STÁVAJÍCÍCH IS NEBO ZJIŠTĚNÍ JEJICH NEDOSTATEČNÉHO KRYTÍ  
BUDE PROVEDENA JEJICH PŘELOŽKA, EVENT. OCHRANA  
NA ZÁKLADĚ POŽADAVKŮ JEJICH SPRÁVCŮ

- LEGENDA - NAVRŽENÉ KONSTRUKCE:**
- KOMUNIKACE PRO PĚŠÍ - NOVÁ KONSTRUKCE
  - NOVÁ KONSTRUKCE CHODNÍKU S KRYTÍM Z BETONOVÝCH HLADKÝCH  
RELIEFŮ DLAŽBY DL1 - TYP CHLA - CELKOVÁ TL. KONSTRUKCE 300 MM
  - ZELENĚ, ZATRAVNĚNÍ
  - NEZPEVNĚNÉ PLOCHY BUDOU OCHUMUSOVÁNY V TL. 100 MM  
A NÁSLEDNĚ ZATRAVNĚNÝ
- LEGENDA - INŽENÝRSKÉ SÍTĚ**
- NAVRŽENÉ**
- NOVÁ TRASA PŘÍPOJKY DEŠŤOVÉ KANALIZACE PVC DN 200
  - NOVÁ TRASA PODÉLNĚ DRENÁŽE PVC DN 100 - DÉROVANÁ, FLEXIBILNÍ (OHEBNÁ)

- ZNAČKY:**
- 2% OZNAČENÍ PODÉLNĚHO/ PŘÍČNĚHO SKLONU KOMUNIKACE
  - 1 OZNAČENÍ TYPU POUŽITÉ OBRUBY
  - 2+2 NAVRŽENÉ NADVÝŠENÍ OBRUBY
  - NOVÁ KANALIZAČNÍ ŠACHTA
  - NOVÁ ULIČNÍ VPUSŤ
  - V.P. VAROVNÝ PÁS PRO OSSPO - Š. 0,4 M
  - S.P. SIGNÁLNÍ PÁS PRO OSSPO - Š. 0,8 M
  - 54,79 VÝŠKOVÉ BODY BPV - NÁVRH HRAN KOMUNIKACE
  - 57,80 VÝŠKOVÉ BODY BPV - NÁVRH HRAN KOMUNIKACÍ - MIMO SO 01,02

- OBRUBY:**
- 1 BETONOVÝ OBRUBNÍK SADOVÝ 200x80x1000MM, ULOŽENÝ DO BETONOVÉHO LÓŽE
  - 2 BETONOVÝ OBRUBNÍK SILNIČNÍ 250x150x1000MM, ULOŽENÝ DO BETONOVÉHO LÓŽE
- HRANY:**
- ČERNÁ - STÁVAJÍCÍ STAV
  - ČERVENÁ - NAVRŽENÁ VÝSTAVBA KOMUNIKACE
  - FIALOVÁ - HRANICE POZEMKŮ - KATASTR NEMOVITOSTÍ
  - MODRÁ, SVĚTLÉ MODRÁ, TMAVĚ ČERVENÁ - OSTATNÍ SOUVISEJÍCÍ STAVEBNÍ OBJEKTY - MIMO SO 01,02

VÝŠKOVÝ SYSTÉM BPV		SOUŘADNICOVÝ SYSTÉM S-JTSK		Datum změny:
Číslo změny:	Obsah změny:			
01	-			-
02	-			-
03	-			-

Investor:		Město Úvaly	
		Pražská 276, 250 82 Úvaly	

Generální projektant:		Hlavní inženýr projektu:	
SUDOP PRAHA a.s.		ING. MICHAL MEČL	
Olšanská 1a, 130 80 Praha 3			
tel.: +420 267 094 111			
fax: +420 224 230 316			
e-mail: praha@sudop.cz			

Zpracovatel částí:		ATELIER 4, s.r.o.	
ATELIER 4 S.R.O.		Podhorská 377/20, 466 01 Jablonec nad Nisou	
		tel.: +420 483 311 561	
		fax: +420 483 310 824	
		e-mail: atelier4@volny.cz	

Vedoucí střediska:	Podpis:	Odpovědný projektant SO, IO, PS:	Podpis:	Vypracoval:	Podpis:	Kontroloval:	Podpis:
ING. JIŘÍ ŠMÍD		ING. DANIEL JÍRA		ING. DANIEL JÍRA		ING. JAN ČERVENKA	

Název akce:		Číslo smlouvy:	
MODERNIZACE TRAŤOVÉHO ÚSEKU		15 146 201	
PRAHA BĚCHOVICE - ÚVALY		Projektový stupeň:	
Část:		DÚR	
		Datum:	
		08/2015	
		Číslo části:	
		D	

VÝKRESOVÁ DOKUMENTACE		Měřítko:	
		1:250	
		Podzet formátu:	
		6 x A4	
SO 01 CHODNÍK, SO 02 - OPĚRNÁ ZEď		Číslo přílohy:	
SITUACE STAVBY		4	

DOKUMENT LZE UŽÍVAT POUZE VE SVÁZU S PŘÍSLUŠNÝMI SMLOUVAMI O DÍLO. ŽÁDNÁ JEJÍ ČÁST NEMŮŽE BÝT DLE ZÁKONA č. 121/2000 Sb. KOPÍROVÁNA NEBO JINYM ZPŮSOBEM ROZŠŮŘOVÁNA. BEZ DOHLÁSHU SUDOP PRAHA, s.r.o.