



SO 211 Propustek ev. km 125,823

NOVÝ STAV - PŘÍČNÝ ŘEZ

M 1:50

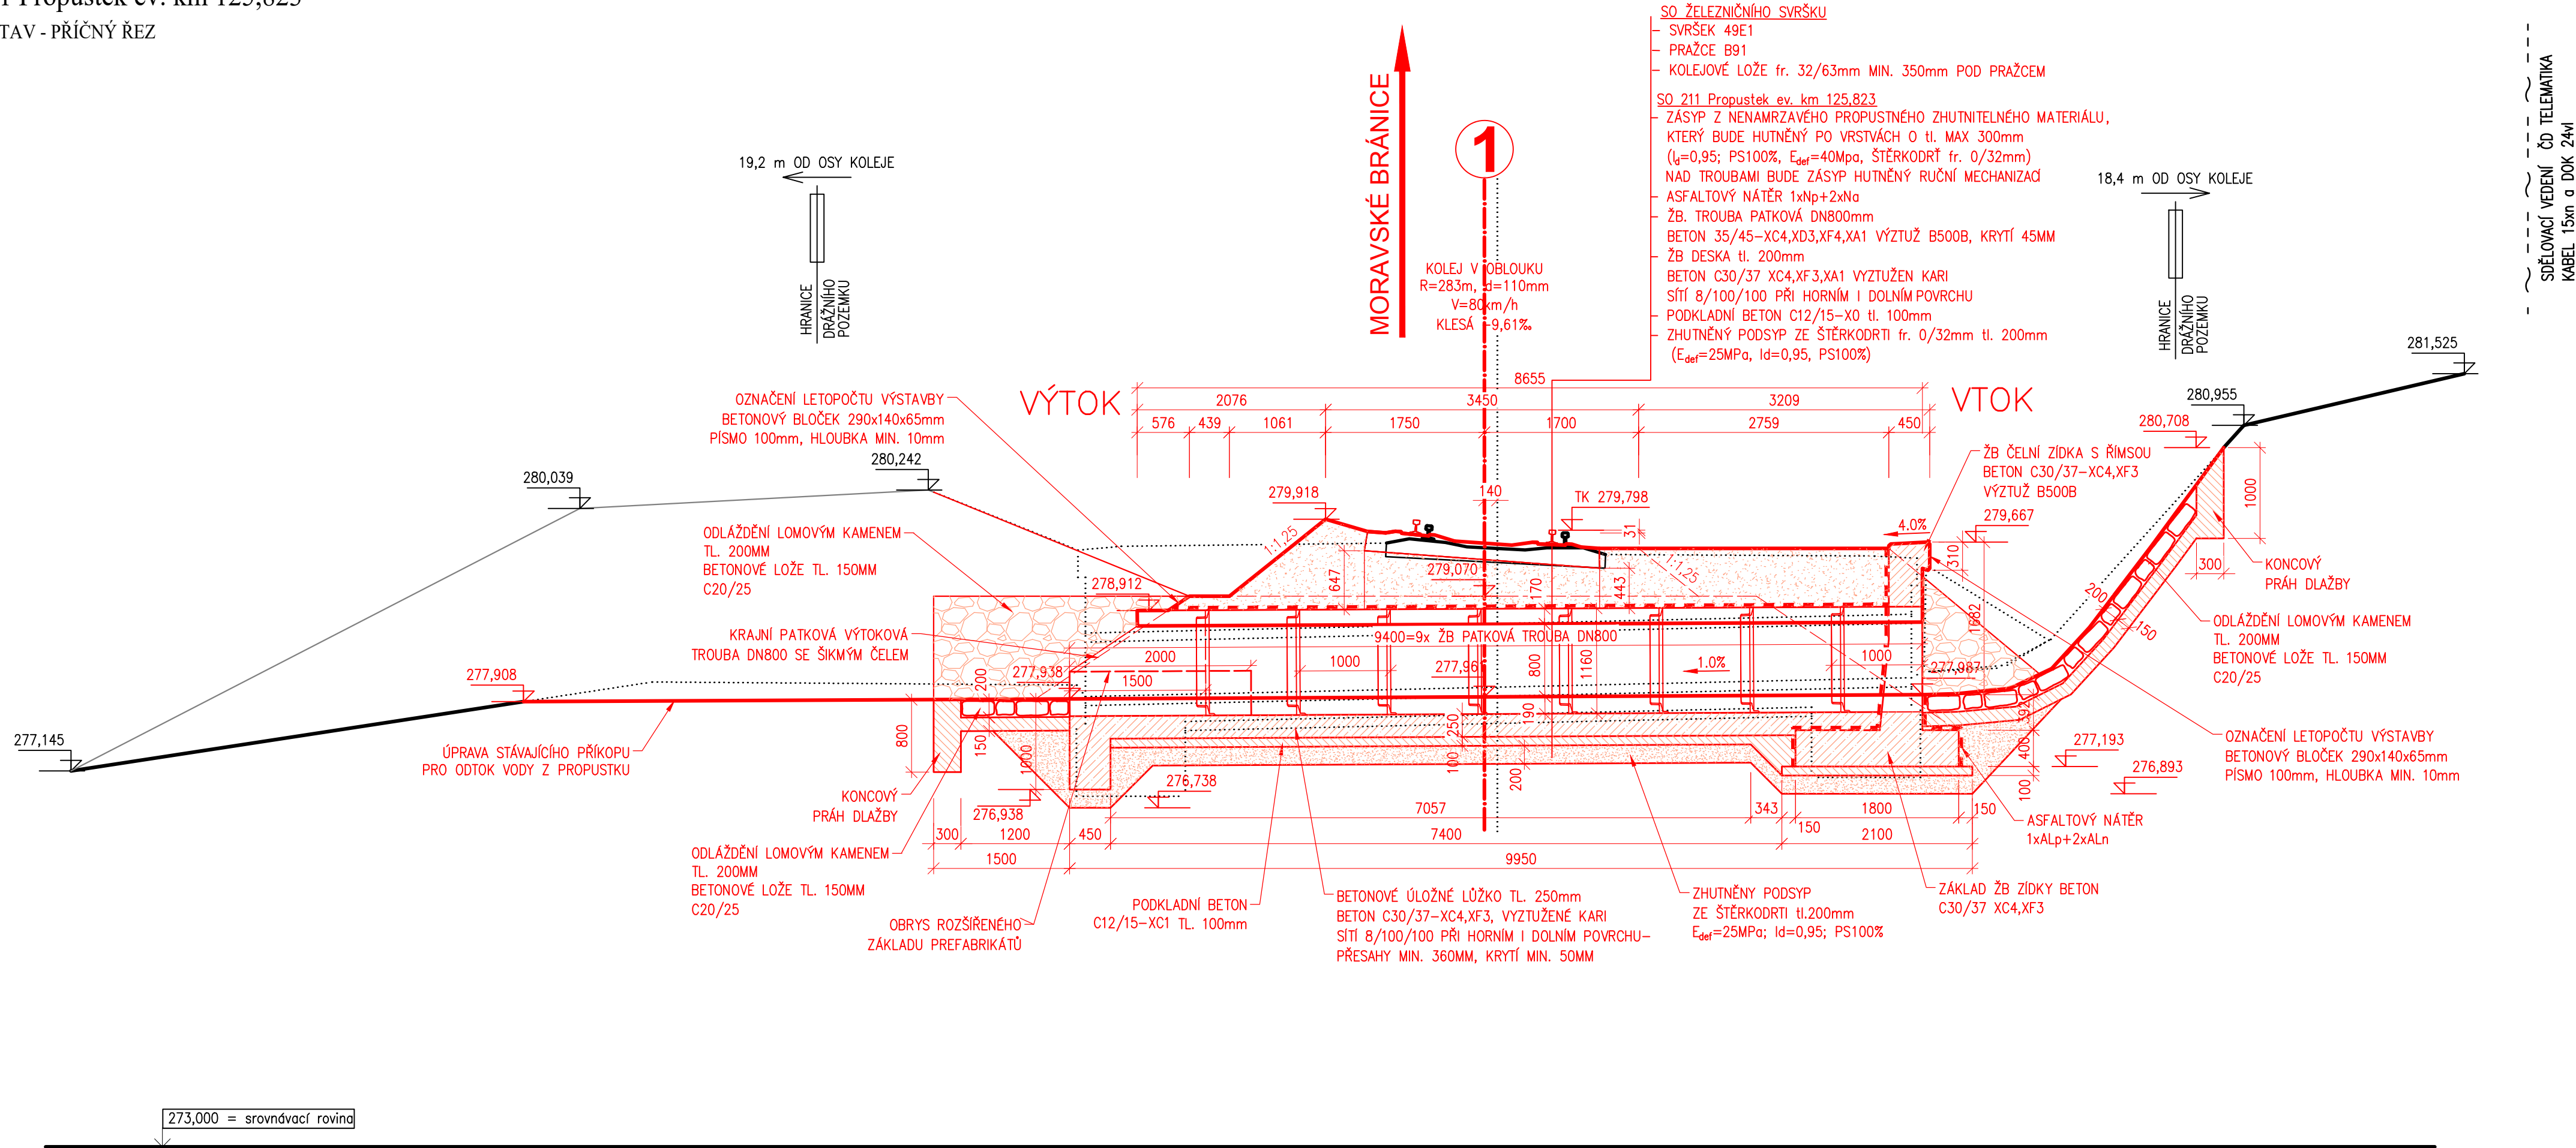

| | | | | | | |
|--|------------------------------------|-------------|---|--|--|---------|
| REVIZE Č. | DATUM | POPIS ZMĚNY | ČÍSLO SOUPRAVY | | | |
| | | | | | | |
| | | | | | | |
| SUBDODAVATEL | | | | | | |
| ODPOVĚDNÝ PROJEKTANT ZAKÁZKY | | | | | <div> 28. října 3388/111 702 00 Ostrava-Moravská Ostrava</div> | |
| ODPOVĚDNÝ PROJEKTANT SO, PS | | | | | | |
| NAVRHL, VYPRACOVAL | | | | | | |
| KRESLIL, PSAL | | | | | | |
| Kontroloval | | | | | | |
| KRAJ | JIHOMORAVSKÝ | OBEC | Moravský Krumlov, Budkovice, Kounická Předměstí | | STUPEŇ | PDPS |
| INVESTOR | SPRÁVA ŽELEZNIC, STÁTNÍ ORGANIZACE | | | | DATUM | 06/2021 |
| AKCE Oprava trati Moravské Bránice - Moravský Krumlov _ projektová dokumentace | | | | | MĚŘÍTKO | 1:50 |
| | | | | | FORMÁT | 4x A4 |
| | | | | | ZAK. ČÍSLO | 20066 |
| | | | | | ČÁST DOKUMENTACE | |
| OBJEKT | SO 211 Propustek ev. km 125,823 | | | | D.1.4 | |
| NÁZEV | NOVÝ STAV - PŘÍČNÝ ŘEZ | | | | ČÍSLO PŘÍLOHY | |
| | | | | | 2.3.2 | |