


SO 210 PROPUSTEK EV. KM 125,702

NOVÝ STAV - PŘÍČNÝ ŘEZ 1:100

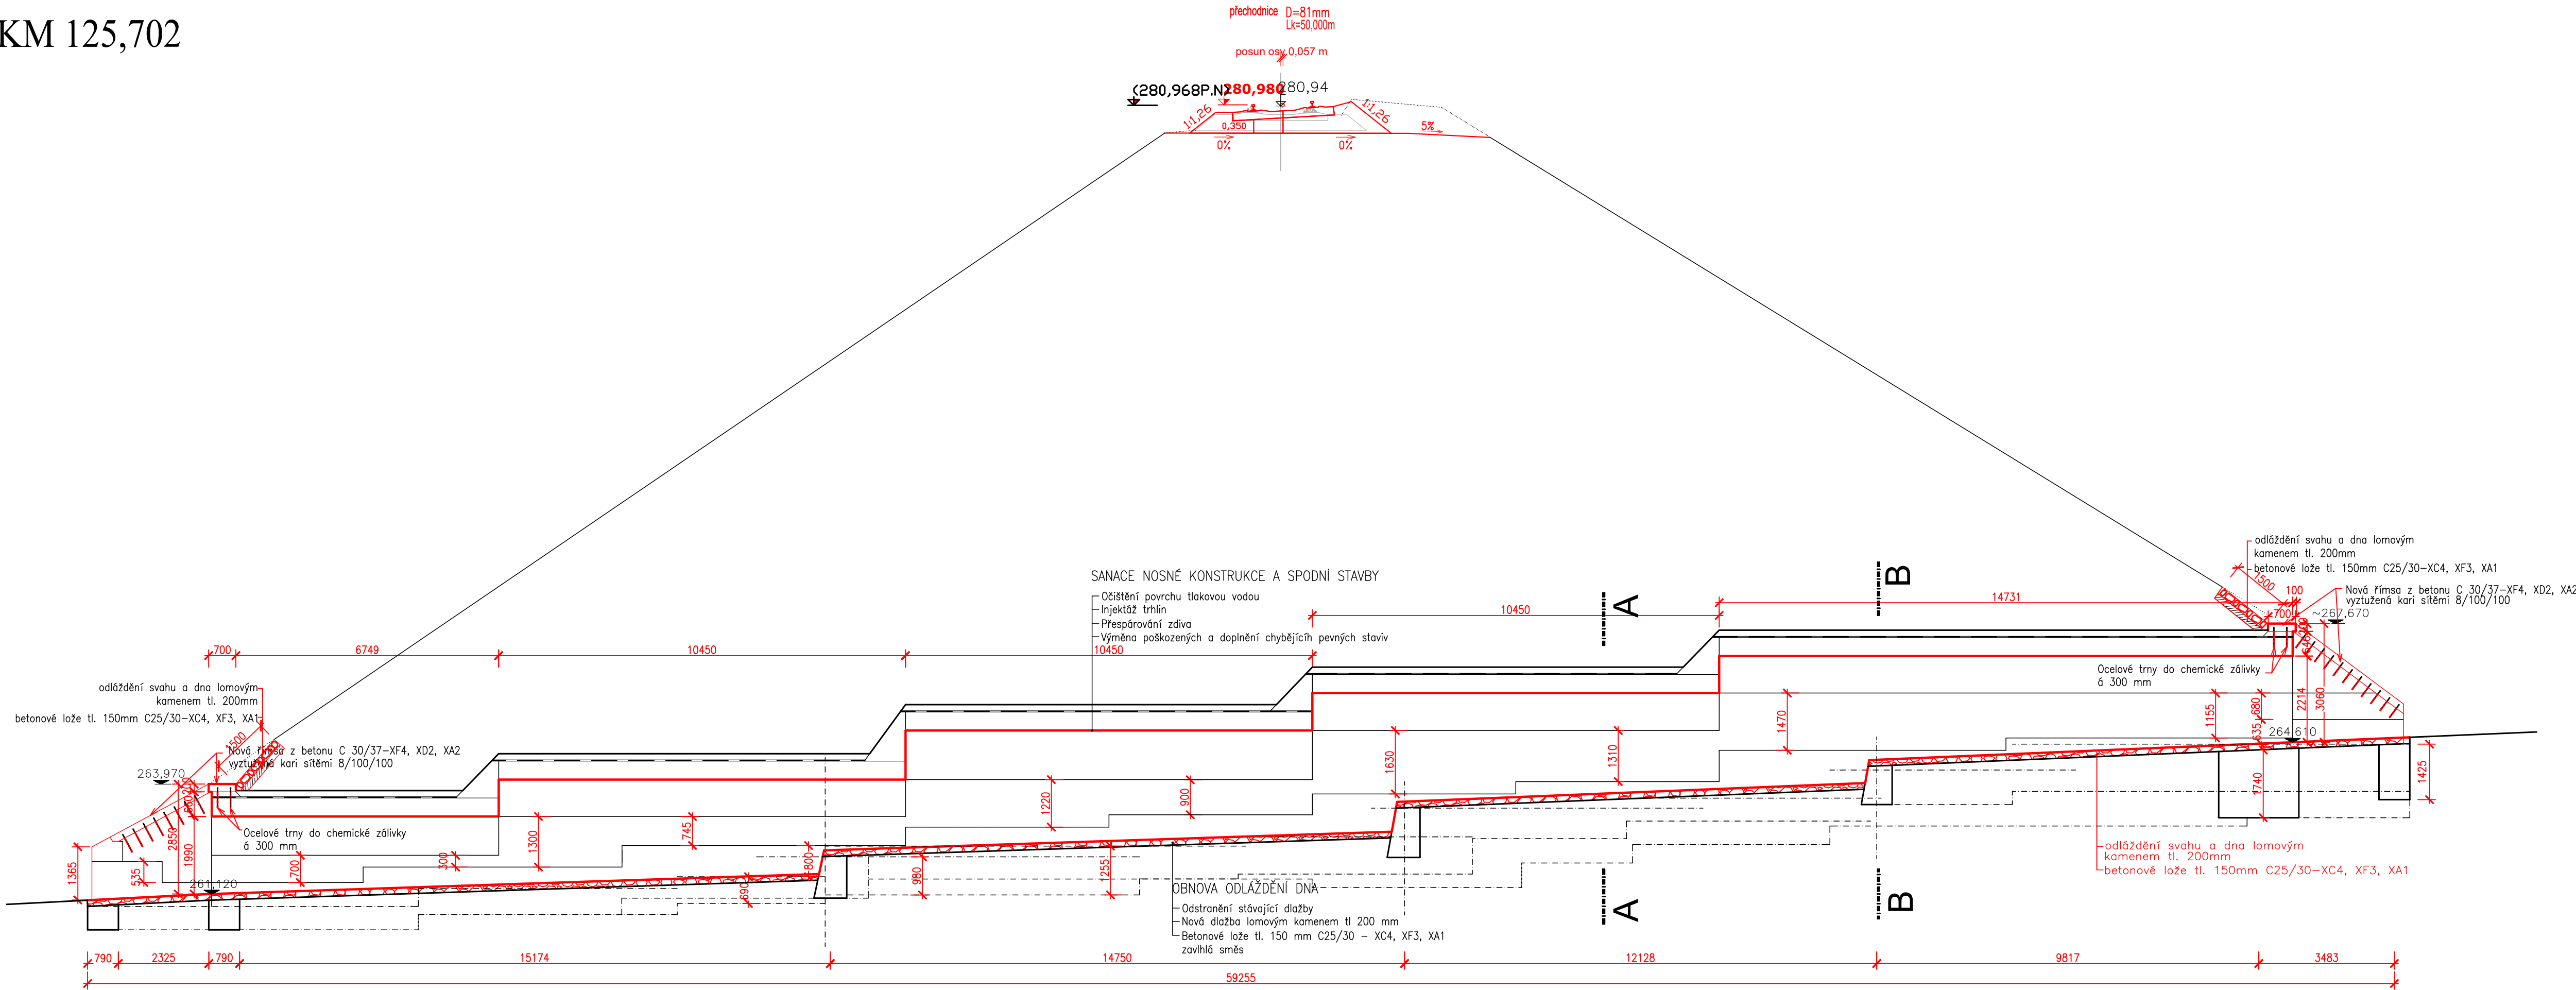

| | | | | |
|--|------------------------------------|-------------|---|--|
| REVIZE Č. | DATUM | POPIS ZMĚNY | ČÍSLO SOUPRAVY | |
| | | | | |
| | | | | |
| SUBDODAVATEL | | | | |
| | | | | |
| ODPOVĚDNÝ PROJEKTANT ZAKÁZKY | | | ING. LIBOR HABRNÁL | <div><div><div></div><div>Dopravní projektování spol. s r. o.</div></div><div>28. října 3388/111 702 00 Ostrava-Moravská Ostrava</div></div> |
| ODPOVĚDNÝ PROJEKTANT SO, PS | | | Ing. Jan Karčmář | |
| NAVRHL, VYPRACOVAL | | | Ing. Mir Shirzad, Ph.D. | |
| KRESLIL, PSAL | | | Ing. Mir Shirzad, Ph.D. | |
| KONTROLOVAL | | | Ing. Jan Karčmář | |
| KRAJ | MORAVSKOSLEZSKÝ | OBEC | Moravský Krumlov, Budkovice, Kounické Předměstí | |
| INVESTOR | SPRÁVA ŽELEZNIC, STÁTNÍ ORGANIZACE | | | |
| AKCE | | | | |
| Oprava trati Moravské Bránice - Moravský Krumlov _ projektová dokumentace | | | | |
| OBJEKT | | | | |
| SO 210 PROPUSTEK EV. KM 125,702 | | | | |
| NÁZEV | | | | |
| NOVÝ STAV - PŮDORYS | | | | |

POZNÁMKA: ROZSAH ODSTRANĚNÍ VEGETACE V OKOLÍ A VTOKU (VČ. POPADANÝCH STROMŮ) 90 m2