



STÁVAJÍCÍ STAV - PŮDORYS
M 1:50

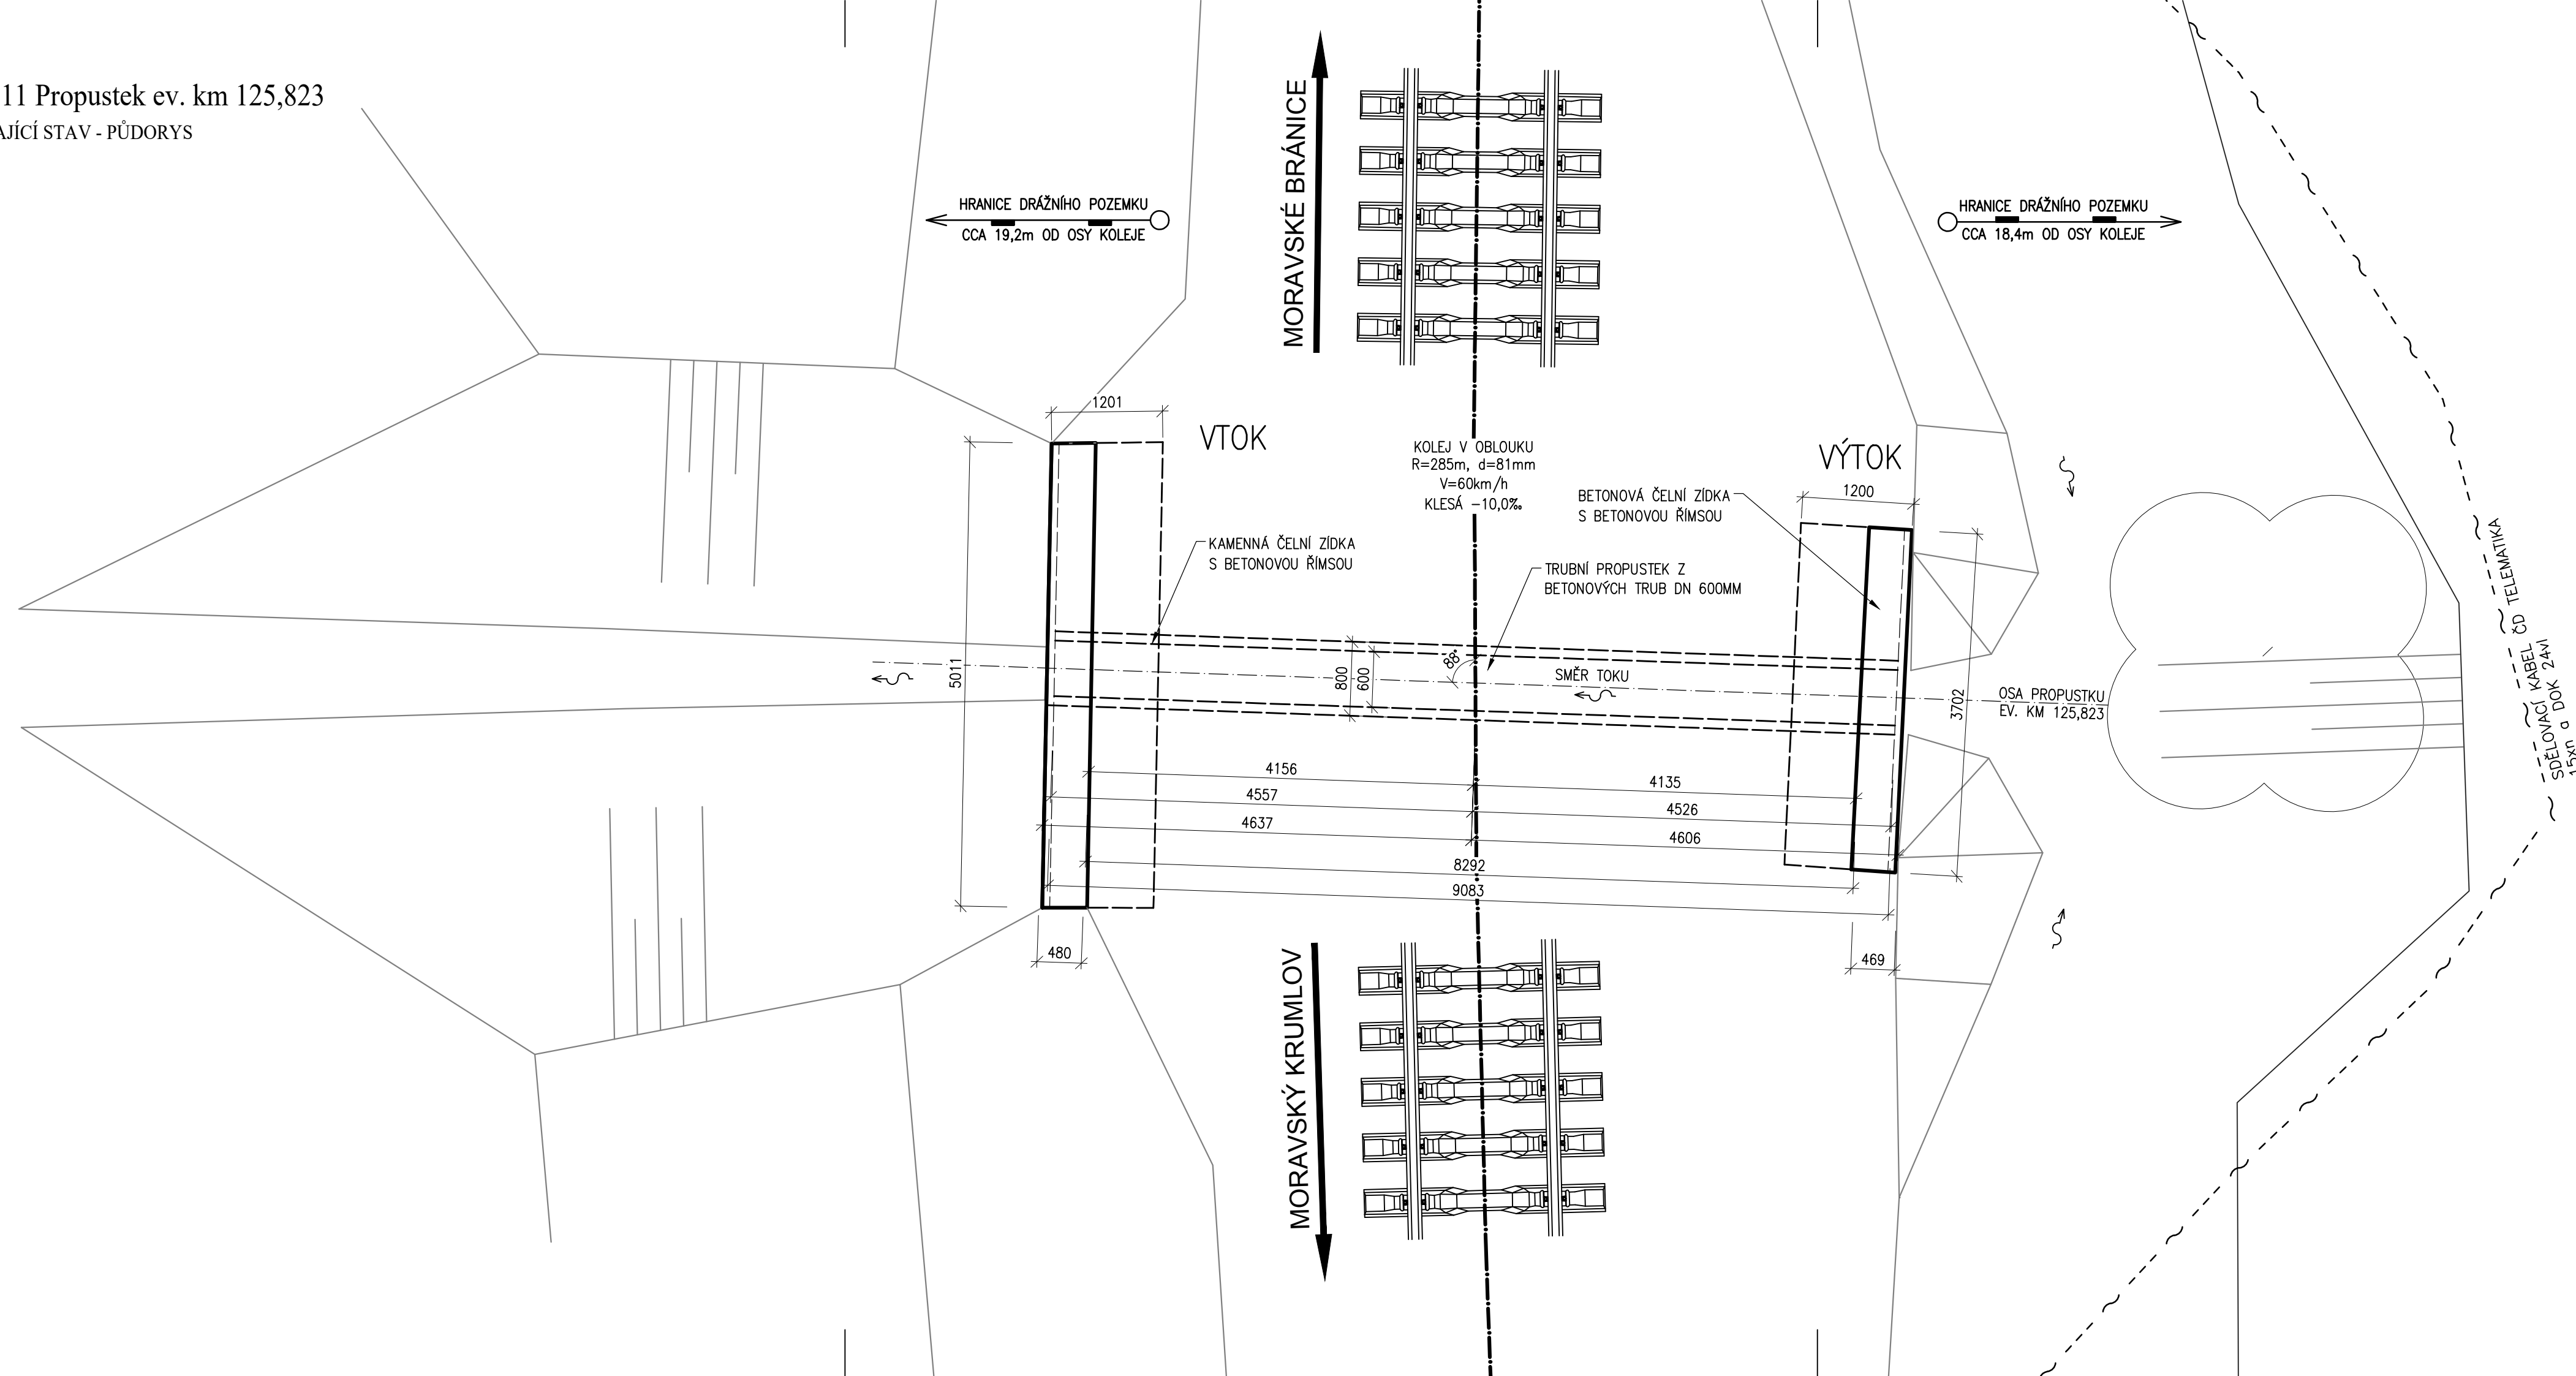

REVIZE Č.	DATUM	POPIS ZMĚNY	ČÍSLO SOUPRAVY

SUBDODAVATEL

ODPOVĚDNÝ PROJEKTANT ZAKÁZKY		ING. LIBOR HABRNÁL		<div><div><div>28. října 3388/111</div><div>702 00 Ostrava-Moravská Ostrava</div></div></div>	
ODPOVĚDNÝ PROJEKTANT SO, PS		Ing. Jan Karčmář			
NAVRHL., VYPRACOVAL		Ing. Michal Mikeska			
KRESLIL., PSAL		Ing. Michal Mikeska			
KONTROLOVAL		Ing. Jan Karčmář			
KRAJ	JIHOMORAVSKÝ	OBEC	Moravský Krumlov, Budkovice, Kounické Předměstí	STUPEŇ	PDPS
INVESTOR	SPRÁVA ŽELEZNIC, STÁTNÍ ORGANIZACE			DATUM	06/2021
AKCE Oprava trati Moravské Bránice - Moravský Krumlov _ projektová dokumentace				MĚŘITKO	1:50
				FORMÁT	4x A4
				ZAK. ČÍSLO	20066
OBJEKT SO 211 Propustek ev. km 125,823				ČÁST DOKUMENTACE D.1.4	
				ČÍSLO PŘÍLOHY 2.2.1	
NÁZEV STÁVAJÍCÍ STAV - PŮDORYS					