

PODÉLNÝ PROFIL SO 01.3 - ČÁST B
Měřítko 1:1000/100
Km 26,900 - 28,593

PARAMETRY ZAOKROUŽENÍ LOMŮ SKLONŮ NIVELY
NOVÁ NIVELETA - NEPŘEVÝŠENÝ KOLEJINOVÝ PAS
NIVELETA TK - STÁVAJÍCÍ STAV

SROVNÁVACÍ ROVINA

ÚPRAVA PŘEVÝŠENÍ

VODOROVNÝ POSUN OSY KOLEJE (mm) VLEVO VPRÁVO

SVISLÝ POSUN OSY KOLEJE (m) + i POKLES - i ZDVÍH

KÓTY NIVELYTK - NOVÝ STAV


KÓTY NIVELYTK - STÁVAJÍCÍ STAV

STANIČNÍ

ČÍSLO HLAVNÍHO BODU KOLEJE

SKLONOVÉ POMĚRY - NOVÉ / STÁVAJÍCÍ

SMĚROVÉ POMĚRY - NOVÉ / STÁVAJÍCÍ

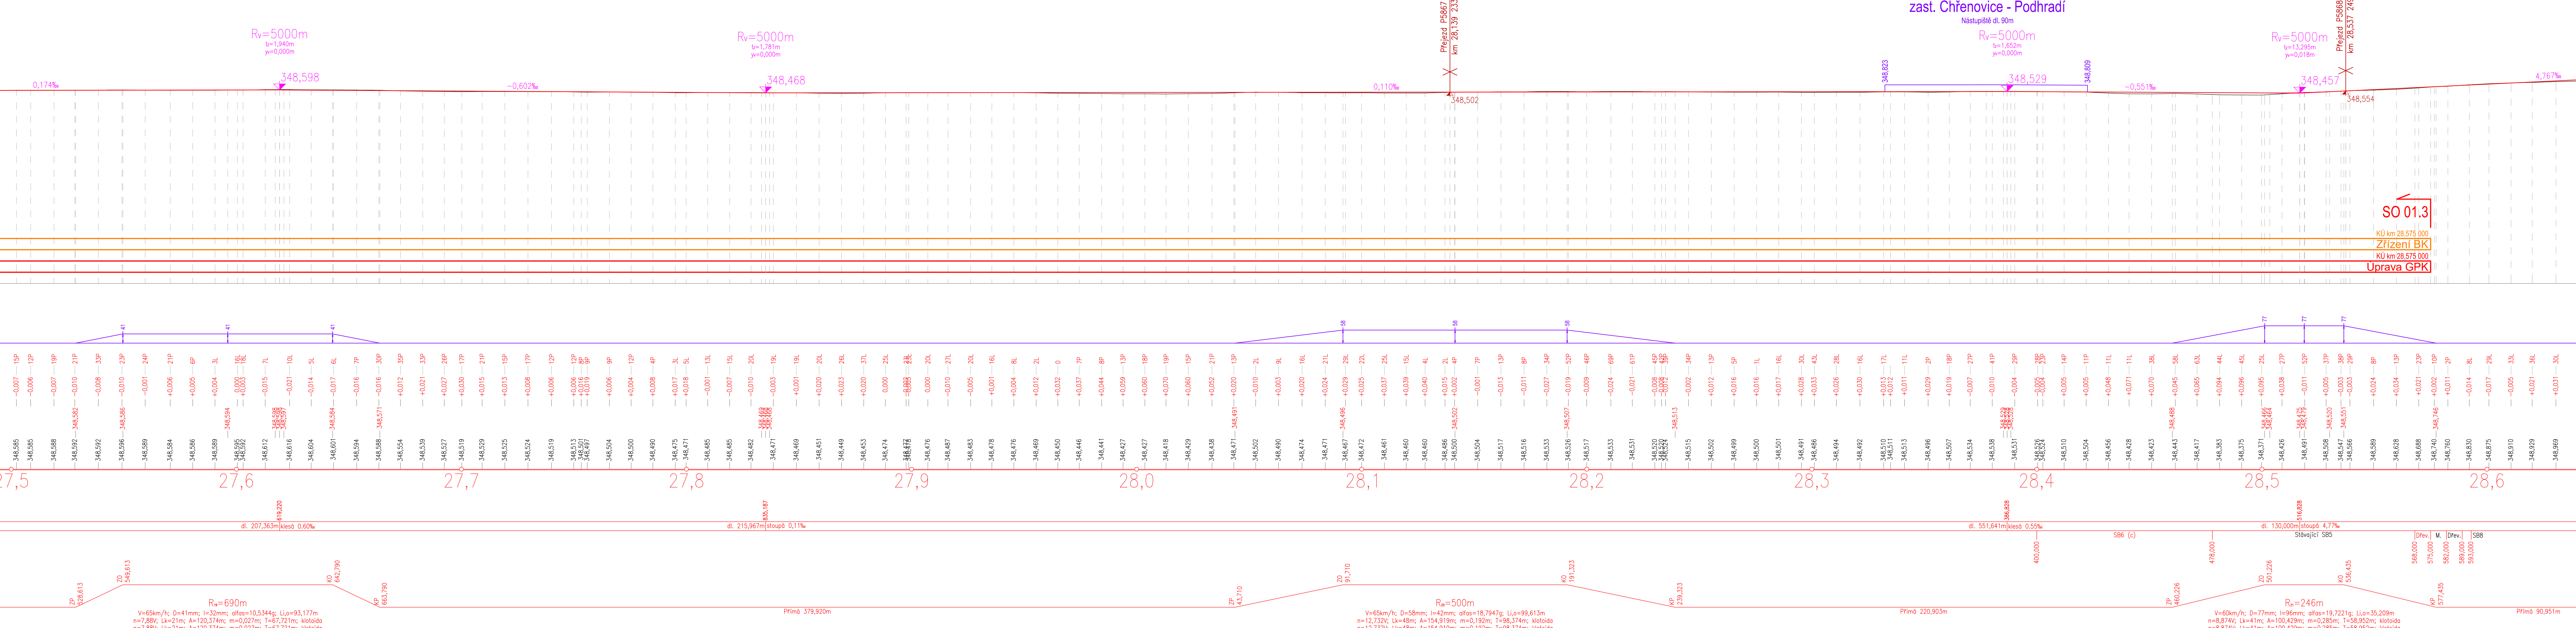

SO 01.3 - Oprava koleje od km 25,200 do km 28,593

Veškerá práva vyhrazena. Tento výkres a detail je majetkem projektanta a nesmí být použit celý ani z části bez písemného souhlasu.

ZODP. PROJEKTANT		VYPRACOVAL		GENERÁLNÍ PROJEKTANT	
Ing. Pavel BLÁHA		Bc. Josef ČULKA		Havlíčkův Brod s.r.o.	
KONTROLOVAL		HIP		Průmyslová ul.	
Radek KVEREK, DIS.		Bc. Josef ČULKA		glo as Havlíčkův Brod	
INVESTOR:		SPRÁVA ŽELEZNIČNÍ DOPRAVNÍ CESTY, STÁTNÍ ORGANIZACE		PROJEKTOVÁNÍ INŽENÝRSKÝCH STAVEB	
OŘEO: Vlastějovice, Chřenovice, Ledec n.S.		KRAJ: Středočeský, Vysočina		M. 724 125 348	
INVESTOR:		SPRÁVA ŽELEZNIČNÍ DOPRAVNÍ CESTY, STÁTNÍ ORGANIZACE		E-mail: p.primet@dmhcz.cz	
OBLASTNÍ ŘEDITELSTVÍ BRNO		OBLASTNÍ ŘEDITELSTVÍ BRNO		KOUNICOVA 26, 611 43 BRNO	
ZADAVATEL:		SPRÁVA ŽELEZNIČNÍ DOPRAVNÍ CESTY, STÁTNÍ ORGANIZACE		DATUM: 06/2019	
KOUNICOVA 26, 611 43 BRNO		OBLASTNÍ ŘEDITELSTVÍ BRNO		Č. ZAKÁZKY: ZPD	
NAZEV AKCE:		Oprava koleje v úseku Vlastějovice (mimo) - Ledec n.S. (mimo) v km 20,470 - 31,502		MĚŘÍTKO: 1:1000/100	
		PODÉLNÝ PROFIL SO 01.3 - ČÁST B		Č. VÝKRESU: E.1 3.4	